

RZUT PARTERU

INWENTARYZACJA


skala 1:50

Legenda:

- oprawy el. istniejące
- ściany istniejące
- grzejniki istniejące

UWAGA:
NINIEJSZY RYSUNEK STANOWI KOMPLET Z GOSPEL TECHNICZNYMI I PRZESTYLAJMI DOKUMENTACJAMI BRANŻOWYMI. W WYPADKU STWIERDZENIA NIEGODNOŚCI SKONTAKTOWAĆ SIĘ Z PROJEKTANTEM.

UWAGA:
NINIEJSZY RYSUNEK ZOSTAŁ WYDANY JEDNORAZOWO W CELU REALIZACJI NINIEJSZEJ INWESTYCJI. PRAWA AUTORSKIE NIE SĄ DO P. ARCHIDEA. KORYTOVANIE BEZ ZGODY P. ARCHIDEA ORAZ WYKORZYSTANIE DO INNYCH CELÓW NIE JESTO PRZEZNA CZENIE. ZABRONIONE.

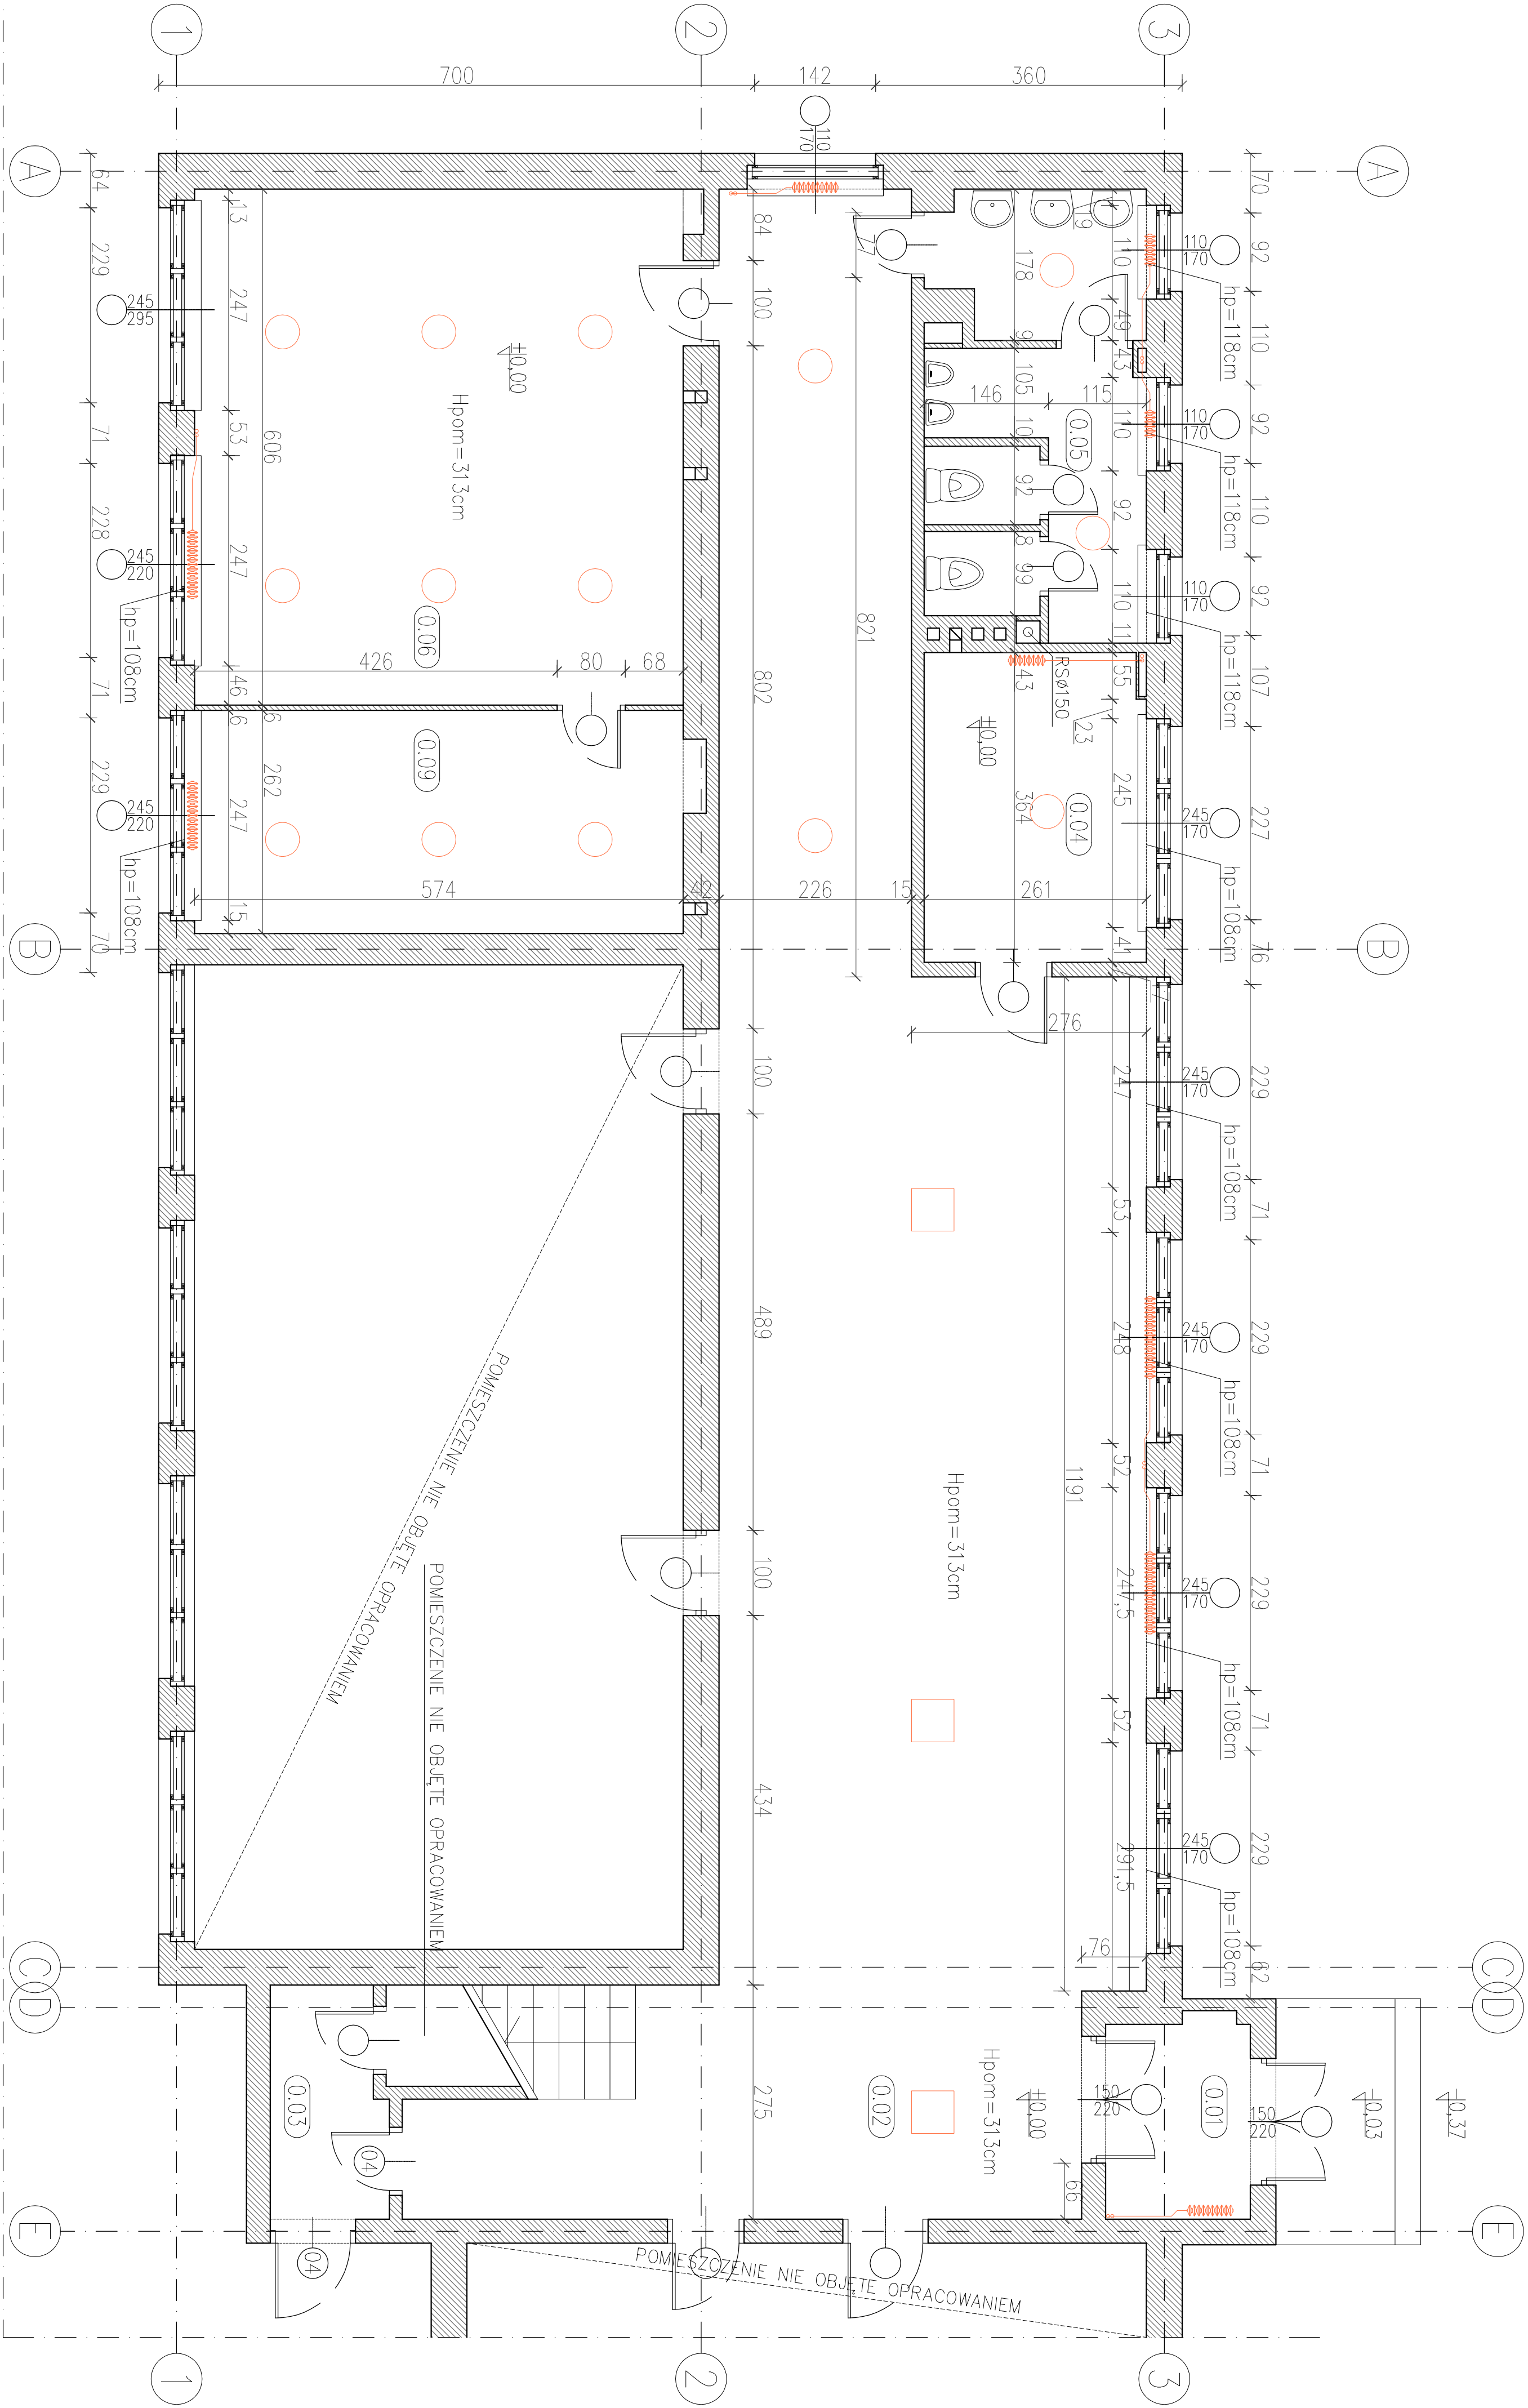

NR	FUNKCJA POM.	PODŁOGA	POW. UŻYTKOWA
0.1	wiatrołap	łasztiko	3,99
0.2	komunikacja	łasztiko	98,66
0.3	wiatrołap	łasztiko	3,59
0.4	oreks kuchenny	terakota	9,43
0.5	łazienka	terakota	12,24
0.6	soło dyktetyczno	łinołetum	34,78
0.6a	pom. gospodarcze	łinołetum	15,04
POWIERZCHNIA UŻYTKOWA			177,7300

BIURO PROJEKTOW
PROJEKTOWANIE I REALIZACJA INWESTYCJI
ARCHIDEA
ul. Szkolna 2/2 tel. 735 37 01
66 - 400 Gorzów Wlkp.

studium:	PROJEKT BUDOWLANY		
obiekt:	PUNKT PRZEDSZKOLNY		
adres:	Nowa Wieś 93, gmina Białdew powiat Gorzowski, woj. Lubuskie dz. nr ewid. 1316		
inwestor:	Urząd Gminy Białdew ul. Kosciuszki 16 66-350 Białdew		
ZAMÓWIENIE:	Nr aktualizacji:	Nr rys.:	
Urząd Gminy Białdew ul. Kosciuszki 16 66-350 Białdew			
BRANŻA:	ARCHITEKTURA	SKALA	1:50
			A-02

Treść rysunku:	RZUT PRZYZIEMIENIA ISTNIEJĄCE		
----------------	----------------------------------	--	--

imię i nazwisko	Nr uprawnień	Podpis
PROJEKTOWAŁ: mgr inż. E. SIKORSKI	LBS/BO/2529/01 W spec. konstrukcyjnej	
SPRAWDZIŁ: mgr inż. arch. G. KOSIŃSKI	LOAS/2003/GW W spec. architektonicznej	
OPRACOWAŁ: mgr inż. S. Trzciński	bez ograniczeń	
Ścieżka dostępu: Rysunki_AW_A-02		
DATA: 29.06.2010		