


RZUT PARTERU
PROJEKTOWANE

skala 1:50

Legenda:

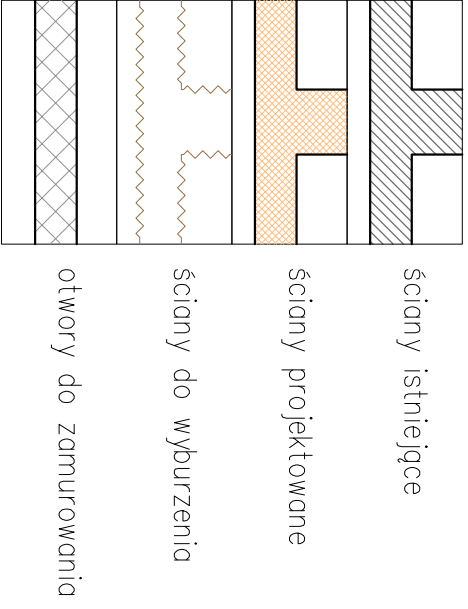

UWAGA:
NINIEJSZY RYSUNEK STANOWI KOMPLET Z OPISEM TECHNICZNYM I POSIADAJE WYMAGANIA DOKUMENTACJI BUDOWLANEJ. W WYPADKU STWIERDZENIA NIEGODNOŚCI SKONTAKTOWAĆ SIĘ Z PROJEKTANTEM.
UWAGA:
NINIEJSZY RYSUNEK ZOSTAŁ WYDANY JEDNORAZOWO W CELU REALIZACJI NINIEJSZEJ INWESTYCJI.
PRAWA AUTORSKIE NALEŻĄ DO B.P. ARCHIDEA.
WYKORZYSTANIE BEZ ZGODY B.P. ARCHIDEA ORAZ NIEJEGO PRZEDZIECZENIE ZABRONIONE.

NR	FUNKCJA POM.	PODŁOGA	POM.
0.1	wiatrołap	łostriko	3,99
0.2a	komunikacja	łostriko	18,27
0.2b	komunikacja	panele / wykładzina dywanowa	79,44
0.3	wiatrołap	łostriko	3,59
0.4	aneks kuchenny	terakola	9,43
0.5	łazienka	terakola	11,24
0.6	sala dydaktyczna	panele / wykładzina dywanowa	50,17
POWIERZCHNIA UŻYTKOWA			176,1300




BIURO PROJEKTÓW
PROJEKTOWANIE I REALIZACJA INWESTYCJI
ARCHIDEA
ul. Szkolna 2/2 tel. 735 37 01
66-400 Gorzów Wlkp.

studium:	PROJEKT BUDOWLANY		
obiekt:	PUNKT PRZEDSZKOLNY		
adres:	Nowa Wieś 83, gmina Biedzew powiat Gorzowski, woj. Lubuskie dz. nr ewid. 13/6		
inwestor:	Urząd Gminy Biedzew ul. Kosciuszki 16 66-350 Biedzew		
ZAMÓWIENIE:			
	Nr aktualizacji:	Nr rys.:	
Urząd Gminy Biedzew ul. Kosciuszki 16 66-350 Biedzew			
BRANŻA:	SKALA	1:50	A-03
ARCHITEKTURA			

Treść rysunku: RZUT PRZYZIEMIENIA PROJEKTOWANE

Imię i Nazwisko	Nr. uprawnień	Podpis
PROJEKTOWAŁ: mgr inż. E. SKOŚCIEL	15/92/25W LBS/BO/2529/01 W spec. konstrukcyjnej	
SPRAWDZIŁ: mgr inż. arch. LOU119	W spec. architektonicznej	
OPRACOWAŁ: mgr inż. S. Tydzynski	bez uprawnień	

Ścieżka dostępu: Rysunek_AW_A-02
DATA: 29.06.2010

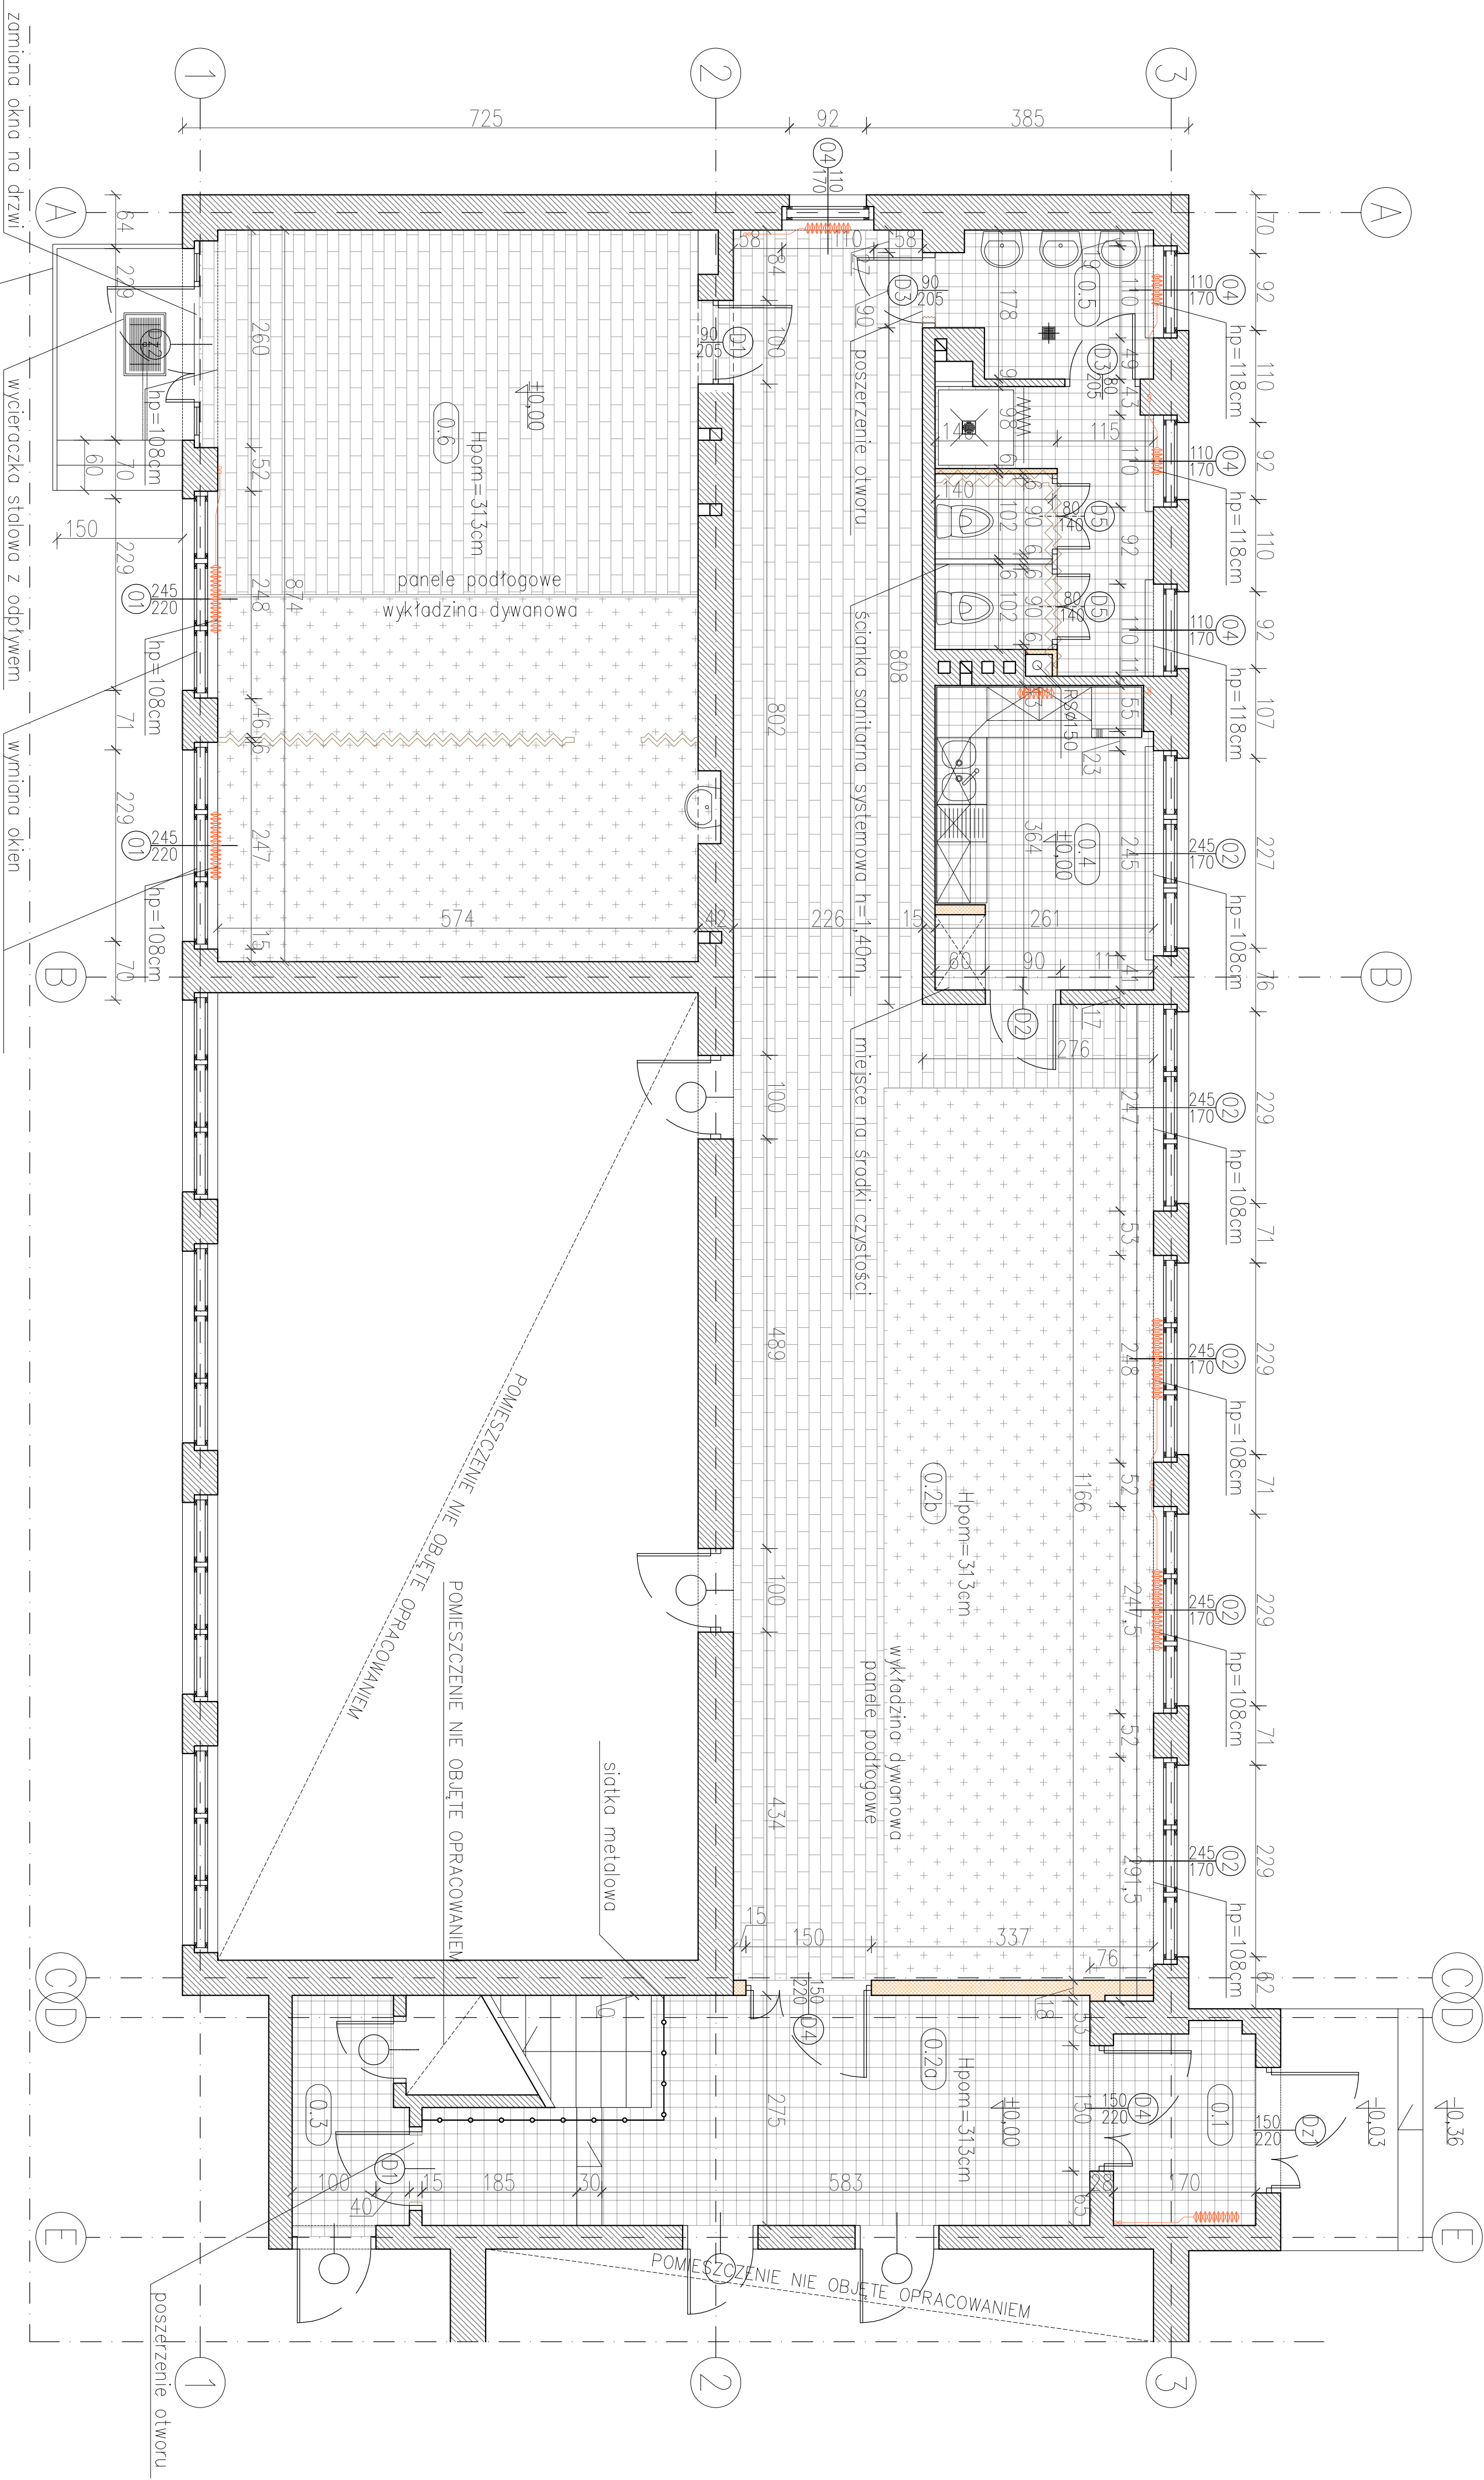

zamiana okna na drzwi
wycieraczka stalowa z odpływem
75x50cm
Schody w konstrukcji stalowej

wymiana okien