



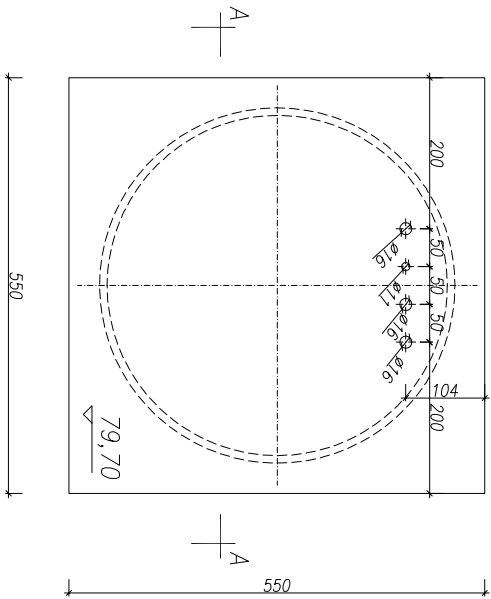


BETON B 25 wg Tablicy 2 normy PN-B-03264:2002;
(BETON C20/25 wg Tablicy F.1 poprawki Ap1:2004 do normy PN-B-03264:2002.)

STAL A-IIIIN RB500 wg PN-B-03264:2002

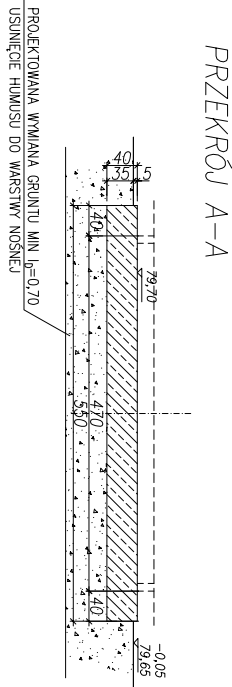

Zestawienie stali zbrojeniowej				
Nr	Średnica [mm]	Długość [cm]	Liczba [szt.]	RB500 $\phi 16$
1	16	531	47	249,57
2	16	531	49	260,19
3	16	546	46	251,16
4	16	546	46	251,16
Długość wg średnic [m]				1012,1
Masa 1mb pręta [kg/mb]				1,578
Masa wg średnic [kg]				1597,1
Masa wg gatunku stali [kg]				1598,0
Razem [kg]				1598

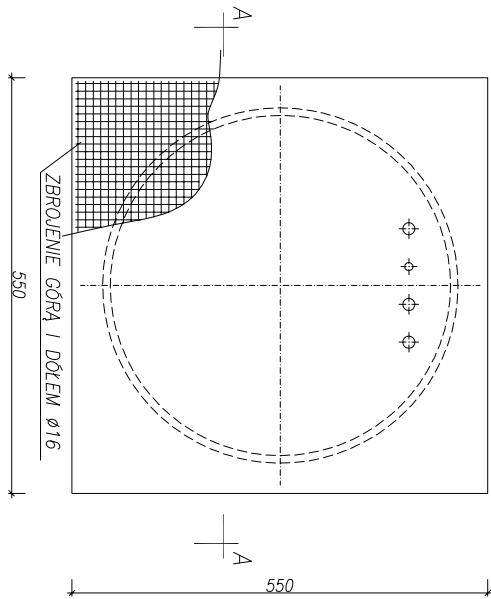

BETON B 25 wg Tablicy 2 normy PN-B-03264:2002;
(BETON C20/25 wg Tablicy F.1 poprawki Ap1:2004 do normy PN-B-03264:2002.)

STAL A-IIIIN RB500 wg PN-B-03264:2002

Biuro projektów – wykonawca projektu: EKO-INSTAL Harasimowicz i Wspólnicy Sp. z o.o. ul.Czerwonego Krzyża 10, 66-440 Skwierzyna tel. (095) 717 10 70 fax. (095) 717 23 20 Email : eko_instal@poczta.fm NIP 5961646792 REGON 080009361				
STADIUM	PROJEKT BUDOWLANY			
NAZWA OPRACOWANIA	Przebudowa, remont stacji uzdatniania wody w Gorunsku i budowa wodociągu Chycino-Gorunsko działki nr: 360/12, 59, 67, 21, 42, 39/1, 39/4, 194, 260, 268, 183/3, 302/1, 302/2, 269/3, 279, 281/3, 340 (obwód Gorunsko) działki nr: 220, 157, 163/1, 162, 207/1, 163/4, 176/3, 213, 176/1, 178/1, 144/3, 135/10, 177/1 (obwód Chycino)			
INWESTOR	Gmina Biedzew, ul. Kościuszki 16 66-350 Biedzew			
BRANŻA	ARCHITEKTURA + KONSTRUKCJA			
PROJEKTANT	inż. Cezary Szadkowski Upr. projekt. w specjaln. architektura + konstrukcja nr 3868/61			
OPRACOWAŁ	inż. Lukasz Konieczny			
SPRAWDZIŁ KONSTRUKCJA	inż. Mirosław Popiel Upr. projekt. w specjaln. konstrukcja, nr 66/94/Gw			
SPRAWDZIŁ ARCHITEKTURA	mgr inż. Jacek Kramiec Upr. projekt. w specjaln. architektura, nr OKK/UpB/13/2005			
RZUT FUNDAMENTÓW POD PROJEKTOWANY ZBIORNIK	DATA 06.2010	SKALA 1:100	PYS.NR K8	