


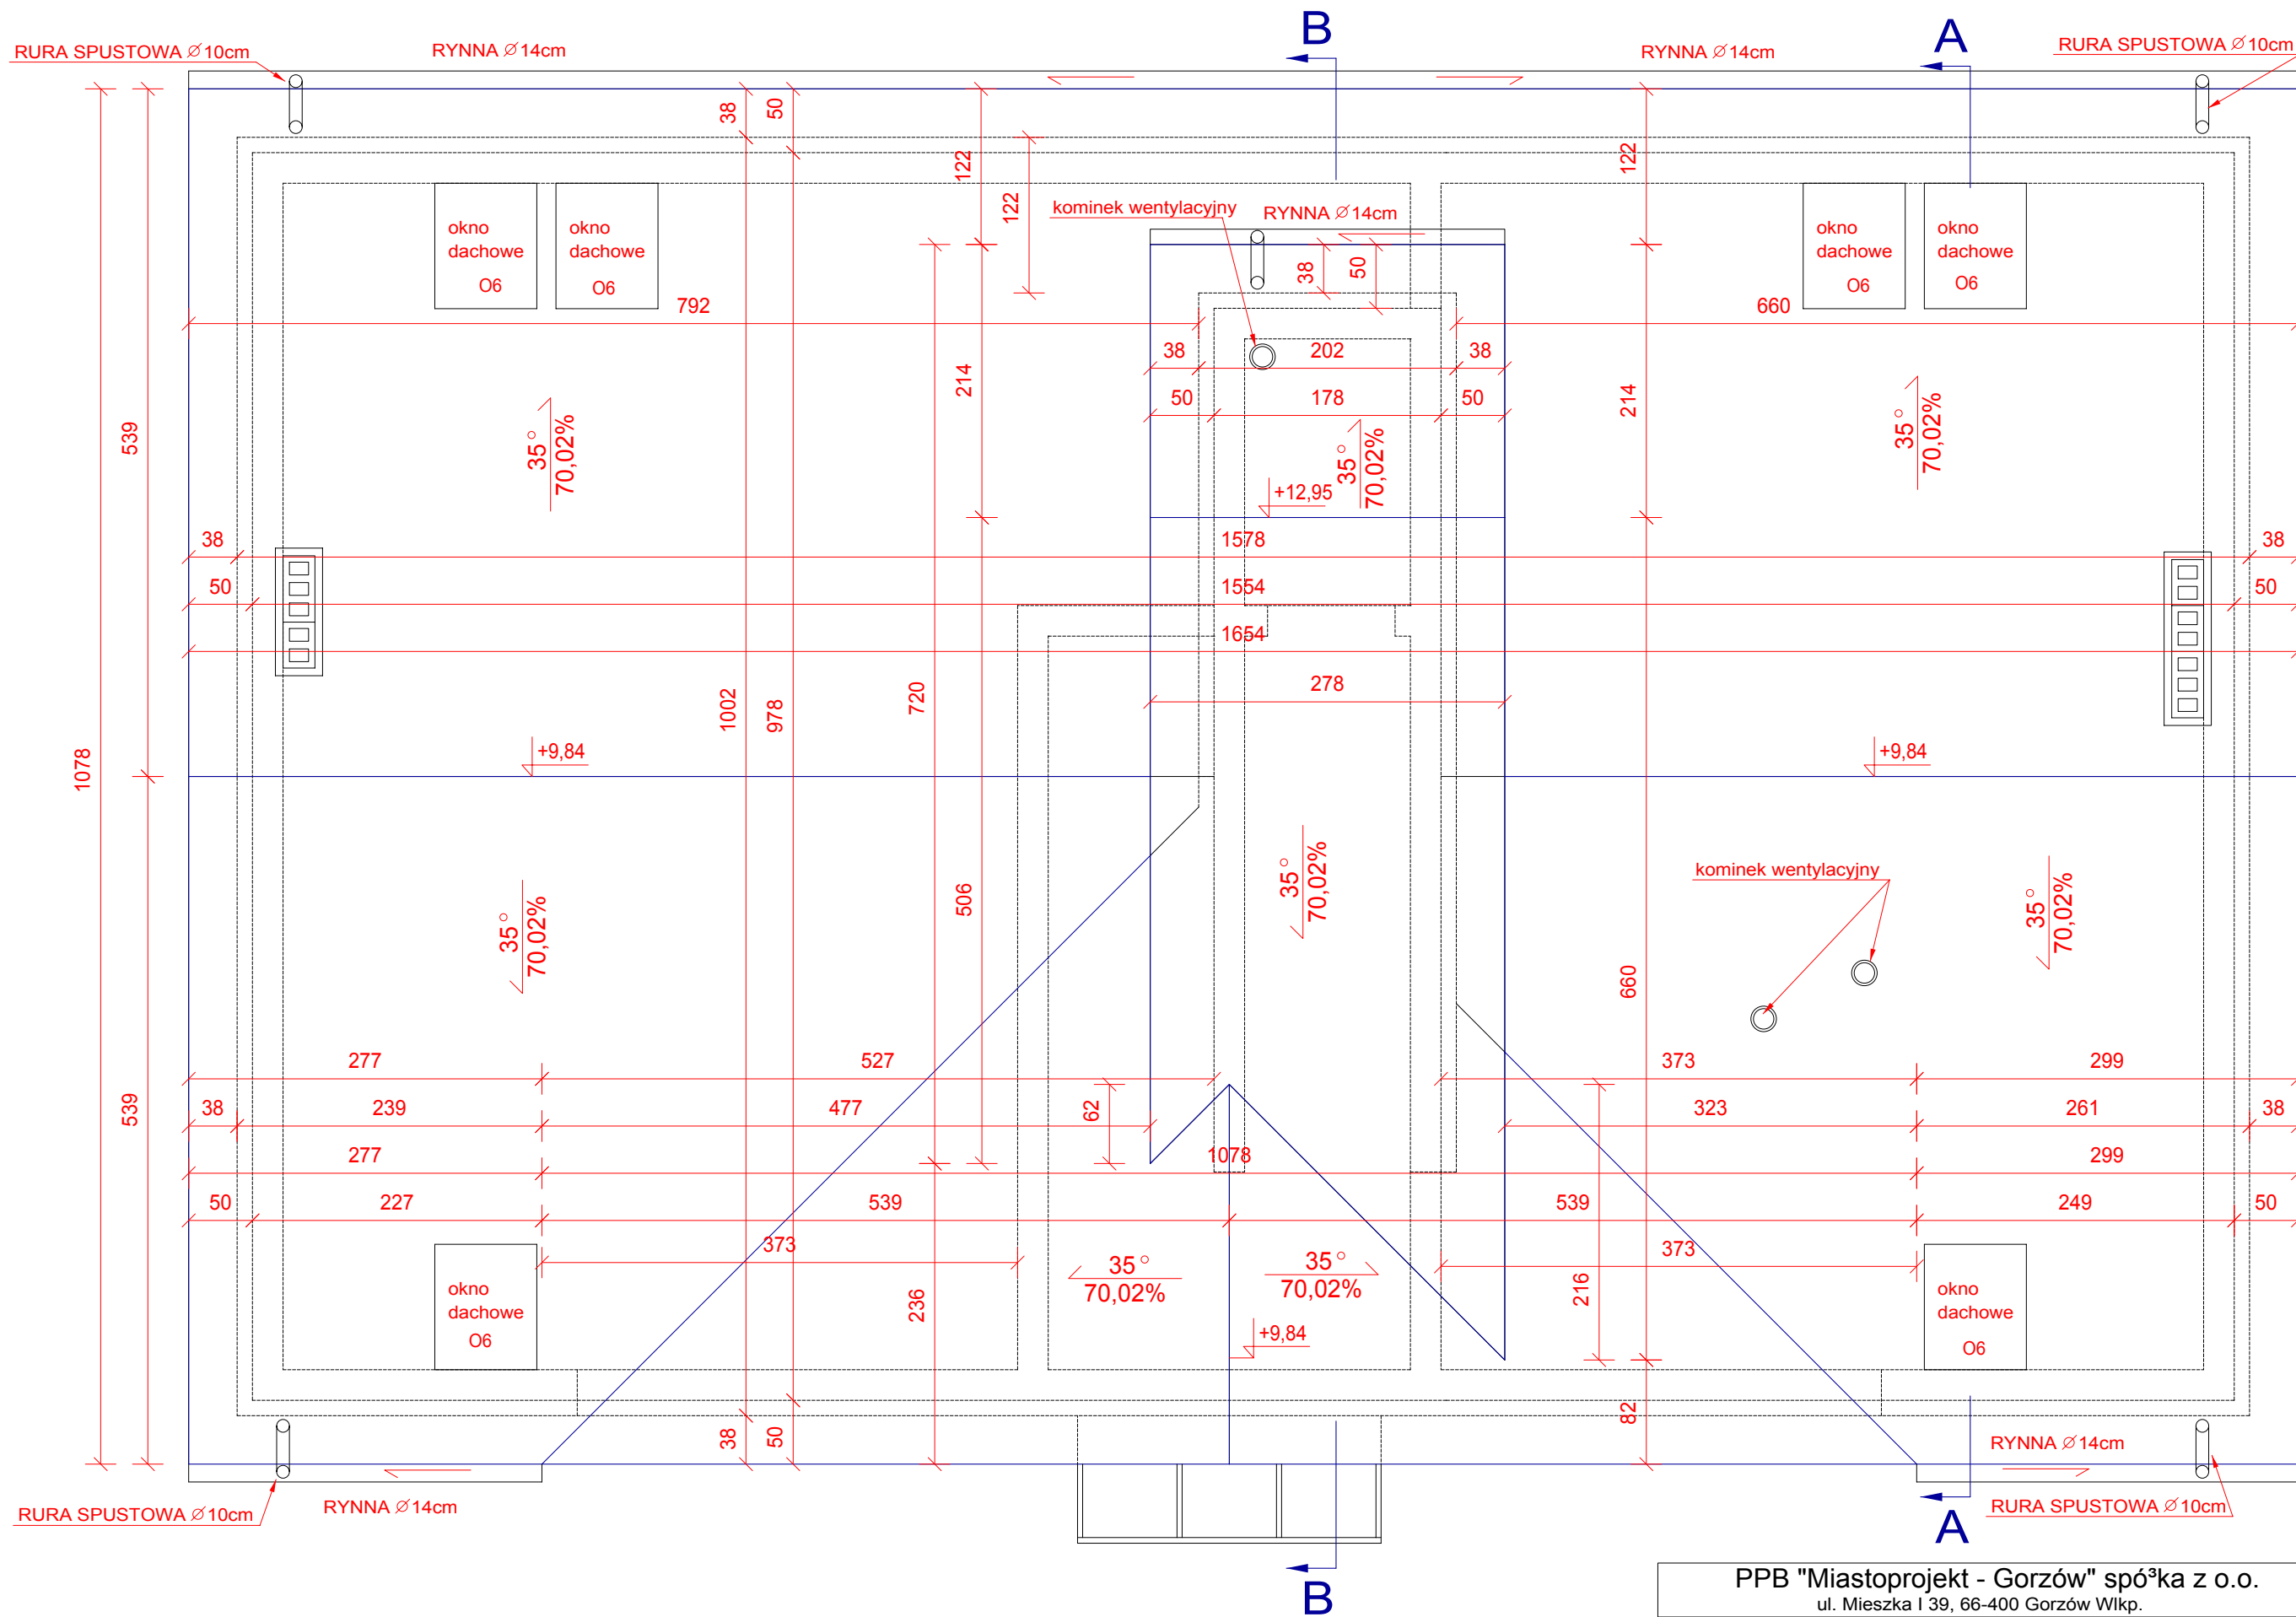

RZUT DACHU skala 1:50

PPB "Miastoprojekt - Gorzów" spółka z o.o. ul. Mieszka I 39, 66-400 Gorzów Wlkp.		rys. nr A5
Obiekt: Rozbudowa, nadbudowa i przebudowa remizy strażackiej OSP Templewo oraz budowa zbiornika na ścieki sanitarne. dz. nr 132 i 301/1, Templewo, gmina Błędzew.		data 25.01.2010r.
Rysunek: RZUT DACHU		skala 1:50
Projektant: mgr inż. arch. A. Mordacz upr. LOIA/12/2004/Gw spec.architektura bez ograniczeń		
Sprawdził: mgr inż. arch. A. Afanasik upr. LOIA/7/2004/Gw spec.architektura bez ograniczeń		