


RZUT PARTERU

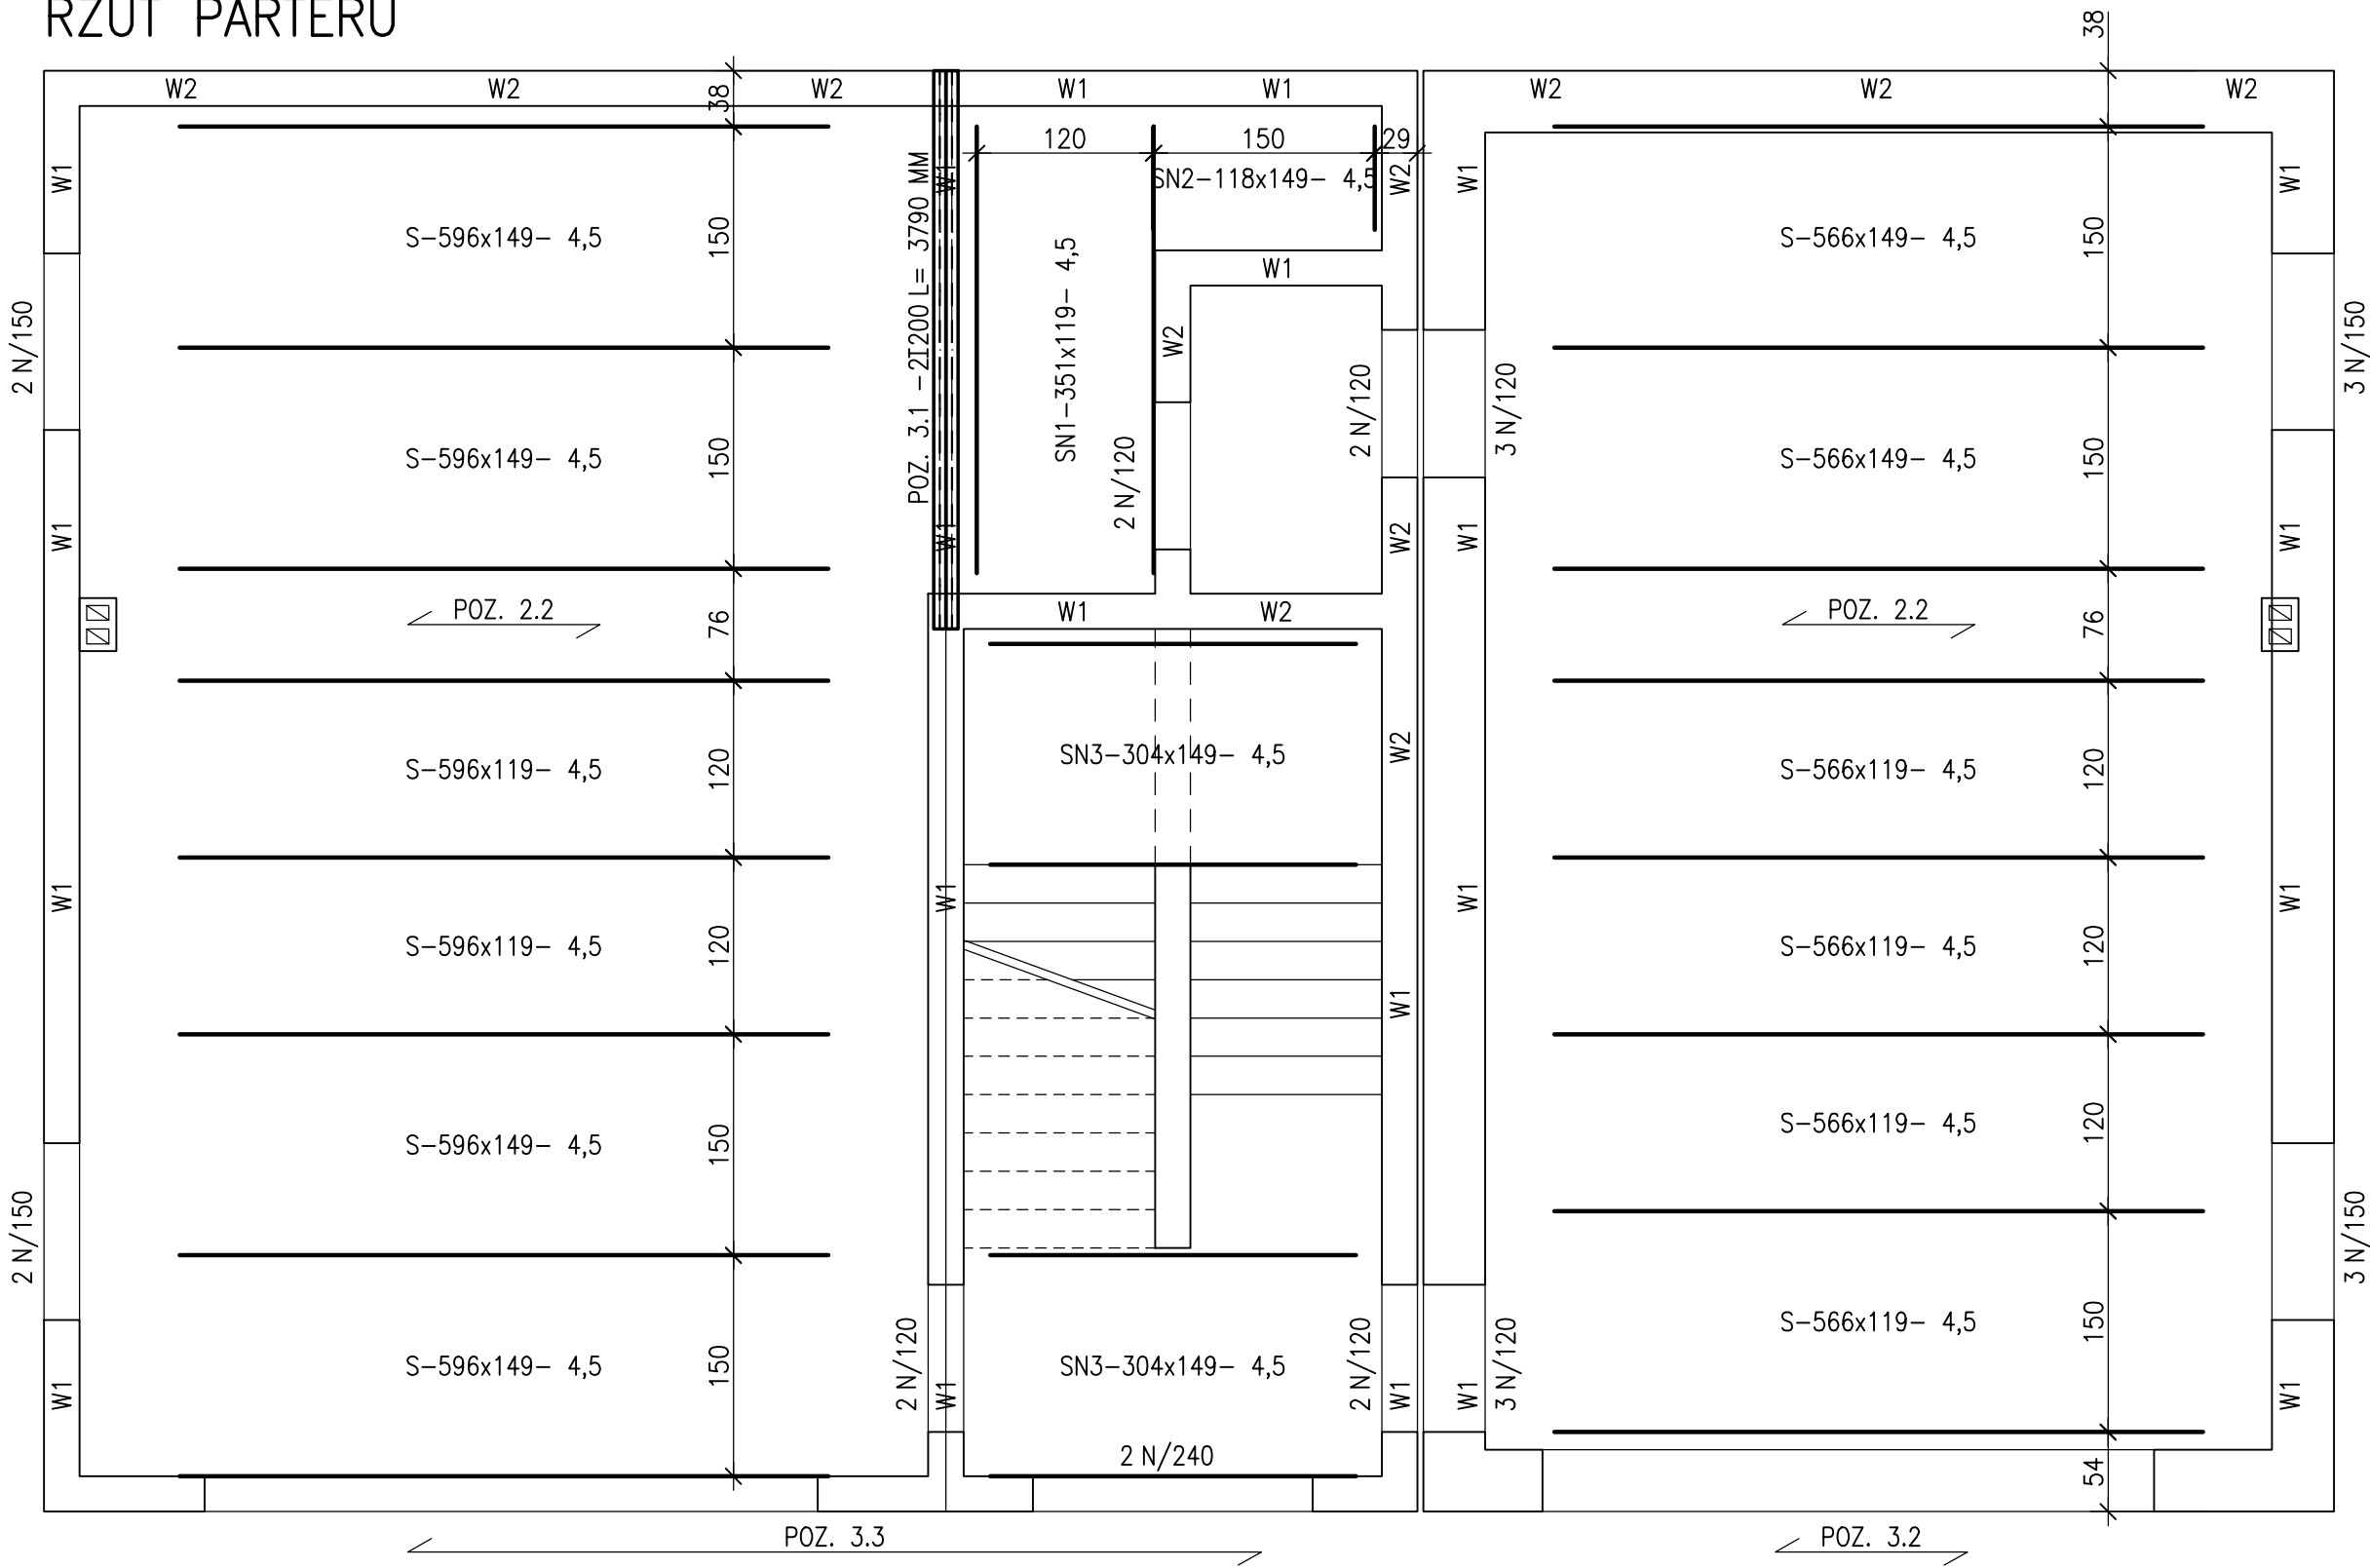

ZESTAWIENIE PŁYT STROPOWYCH

LP	OZNACZENIE PŁYTY	ILOŚĆ
1	S-566x119- 4,5	4
2	S-566x149- 4,5	2
3	S-596x119- 4,5	2
4	S-596x149- 4,5	4
5	SN1-351x119- 4,5	1
6	SN2-118x149- 4,5	1
7	SN3-304x149- 4,5	4

ZESTAWIENIE ELEMENTÓW STALOWYCH

POZYCJA	NAZWA ELEMENTU	DŁUGOŚĆ [m]	LICZBA SZTUK	MASA JEDN. [kg/m2]	MASA RAZEM [kg]
3.1	2I200	3,79	1	52,40	198.60
				RAZEM	198.60

UWAGI DO RZUTU KONSTRUKCJI PIWNIC

1	Rysunek rozpatrywać łącznie ze związanymi rysunkami branżowymi oraz z opisem technicznym.
2	Przy ścianach, w pachwinach między płytami układać zbrojenie pachwinowe zgodnie z rysunkiem K05_Elementy monolityczne. Na skrzyżowaniu ścian w wieńcach należy ułożyć dodatkowe zbrojenie z prętów kątowych (NR15 na rysunku K05_Elementy monolityczne) po 2 pręty w narożach i po 4 pręty na skrzyżowaniu wieńców.
3	Ściankę kolankową należy zakończyć wieńcem WS. W wieńcu ścianki kolankowej należy zakotwić śruby fajkowe M16 długości 50 cm co 150 cm pod montaż murłaty. Geometria i zbrojenie wg rysunku K05_Elementy monolityczne.
4	Ściany parteru wykonać z elementów piaskowo-wapiennych lub ceramicznych.
5	Nad istniejącym obiektem długość płyt przyjęto orientacyjnie.
6	Przed zamówieniem płyt stropowych na część istniejącą należy sprawdzić rozstaw ścian. Długość płyt zamówić według faktycznej rozpiętości + 20 cm na dwustronne oparcie płyty na ścianie.

PPB "Miastoprojekt-Gorzów" spółka z o.o.
ul. Mieszka I 39, 66-400 Gorzów Wlkp.
Tel. (095) 7202290

Projekt:

Nazwa i adres inwestycji:
Rozbudowa, nadbudowa i przebudowa remizy strażackie OSP Templewo,
Templewo, gmina Bledzew dz nr. 132 i 301

Nazwa rysunku:

Rzut parteru

Wykonawcy opracowania:

Podpis:

Faza: PW

Projektował: mgr inż. Stefan Janik
upr. bud. w spec. konstrukcyjno-inżynierskiej w pełnym zakresie. 185/70; LBS/BO/2158/01

Nr Rys:

K02

Opracował:

Skala:

1:50

Sprawdził:

mgr inż. Wojciech Janik
upr. bud. w spec. konstrukcyjno-budowlanej w pełnym zakresie. LBS/0055/PWOK/07; LBS/BO/0018/08

Data:

03.02.2010