




RZUT DACHU

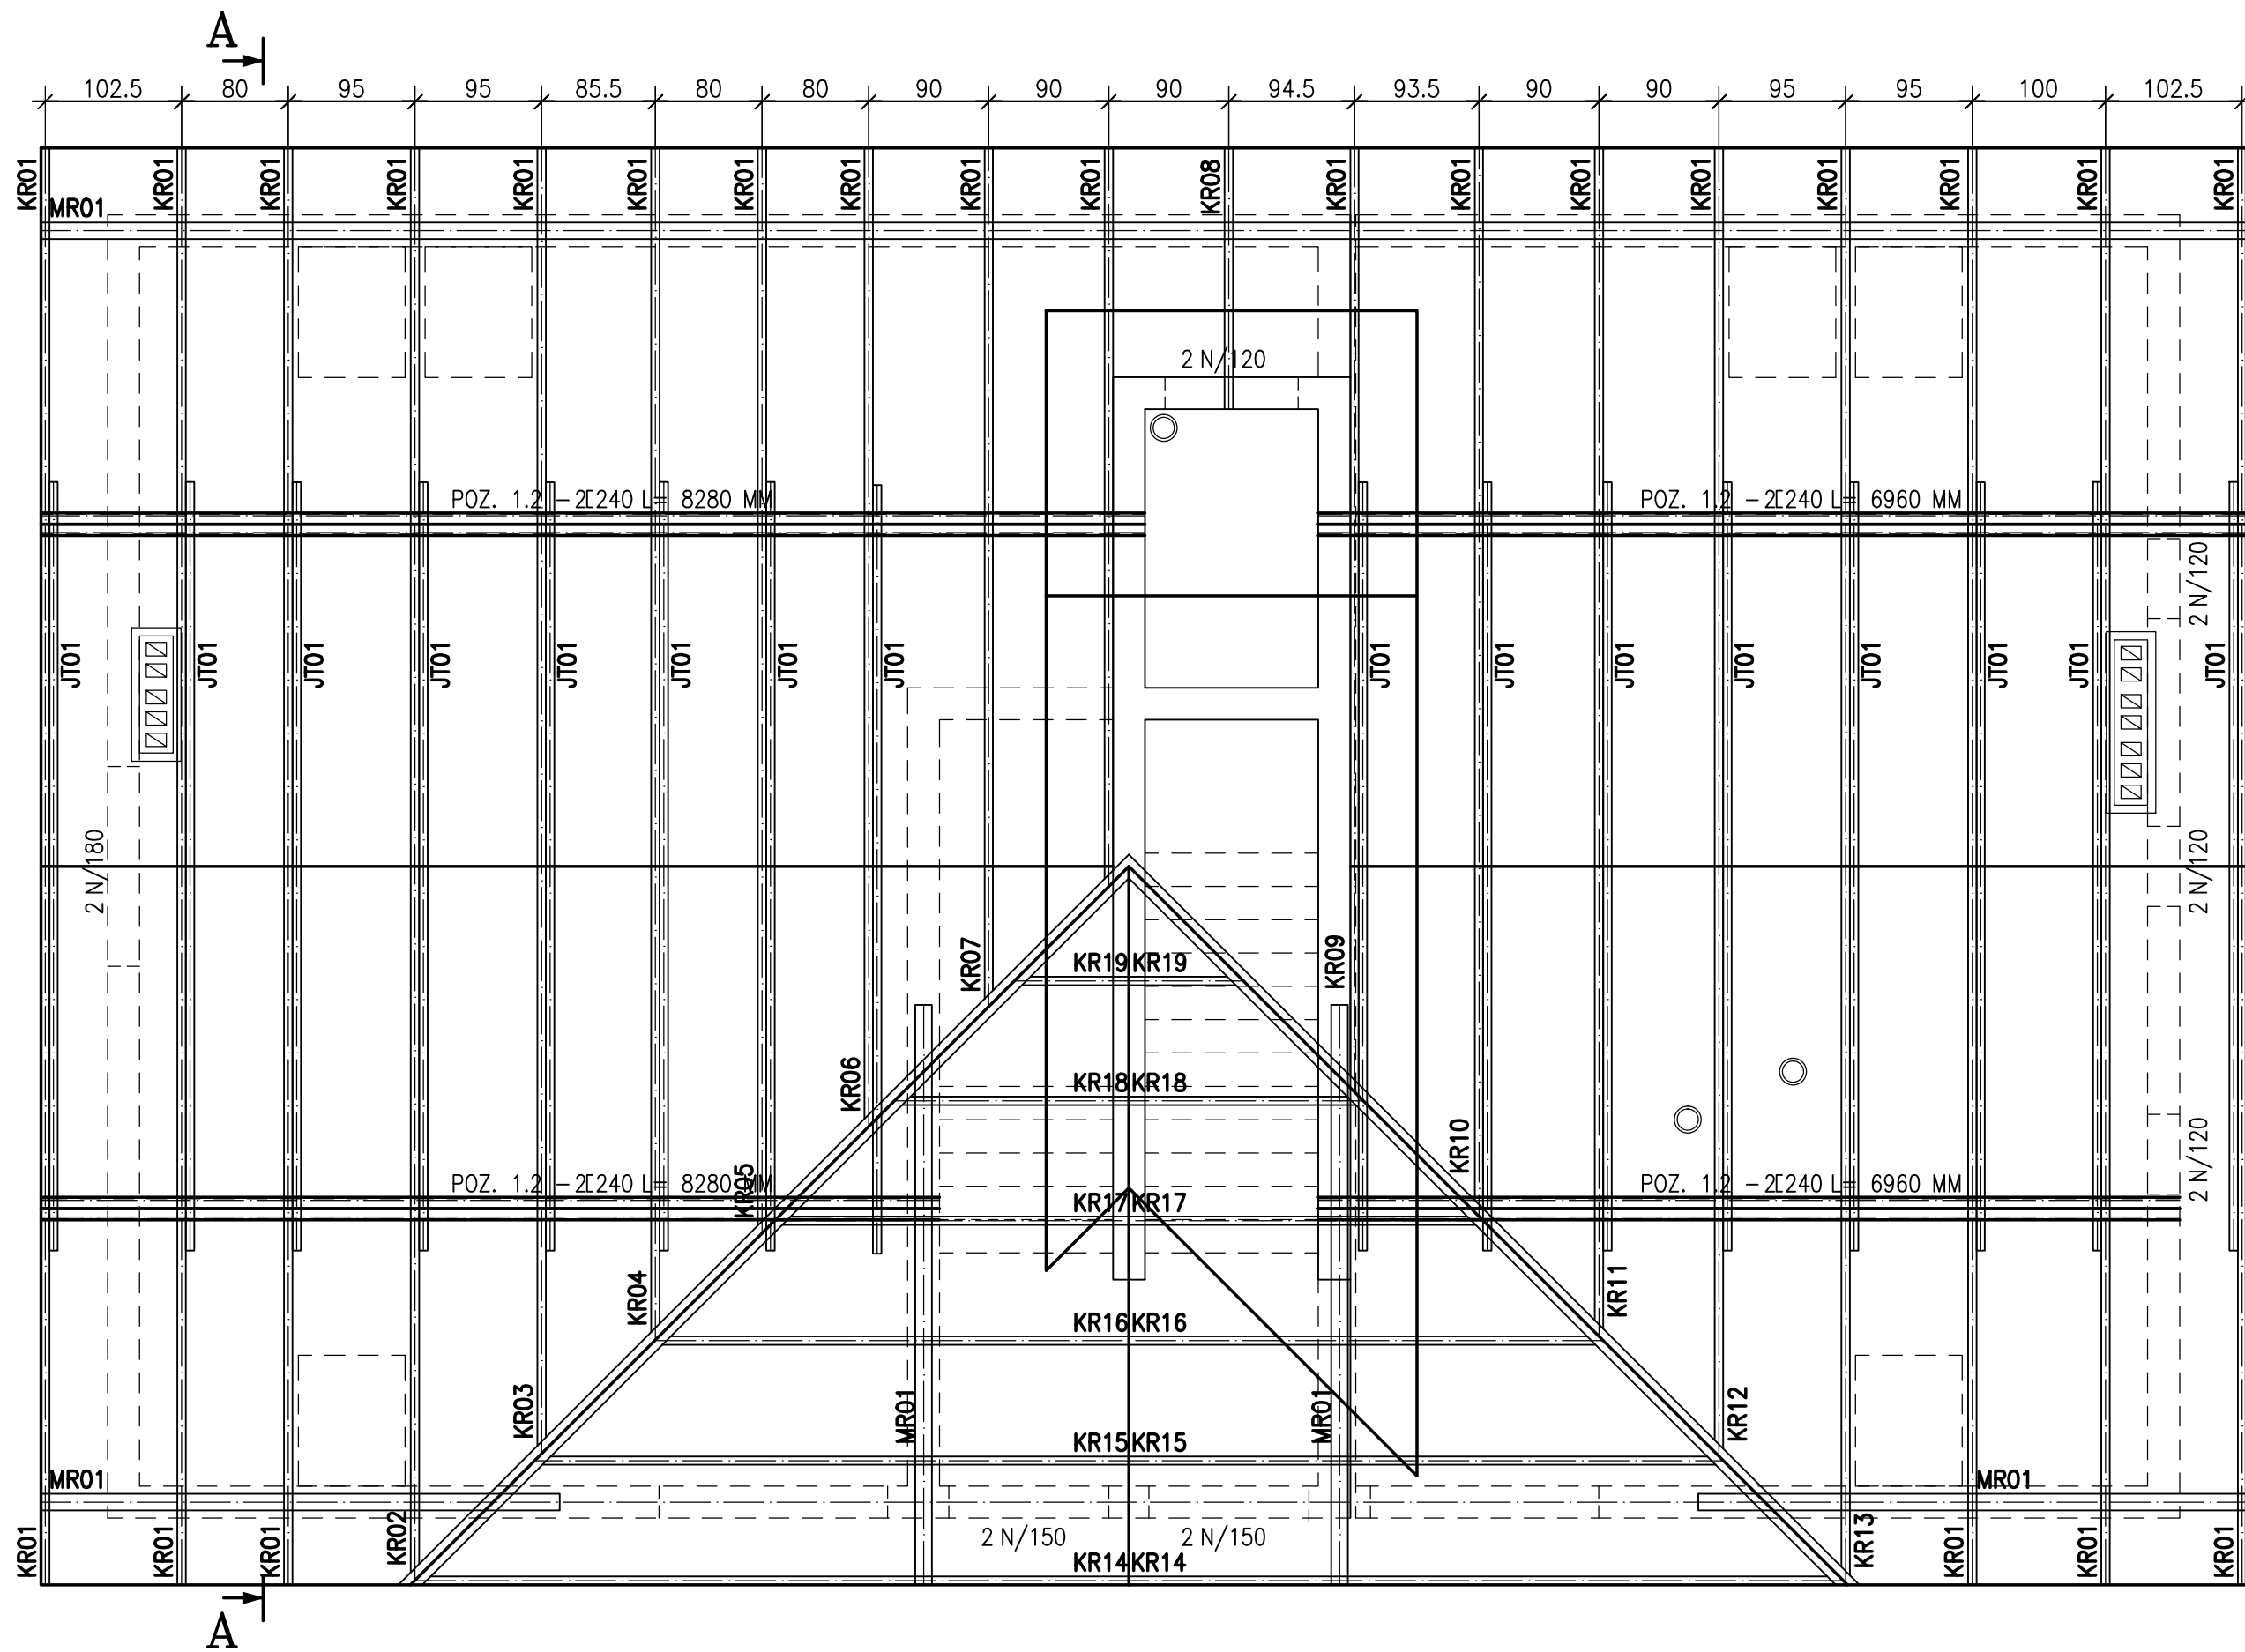

PRZEKRÓJ A-A

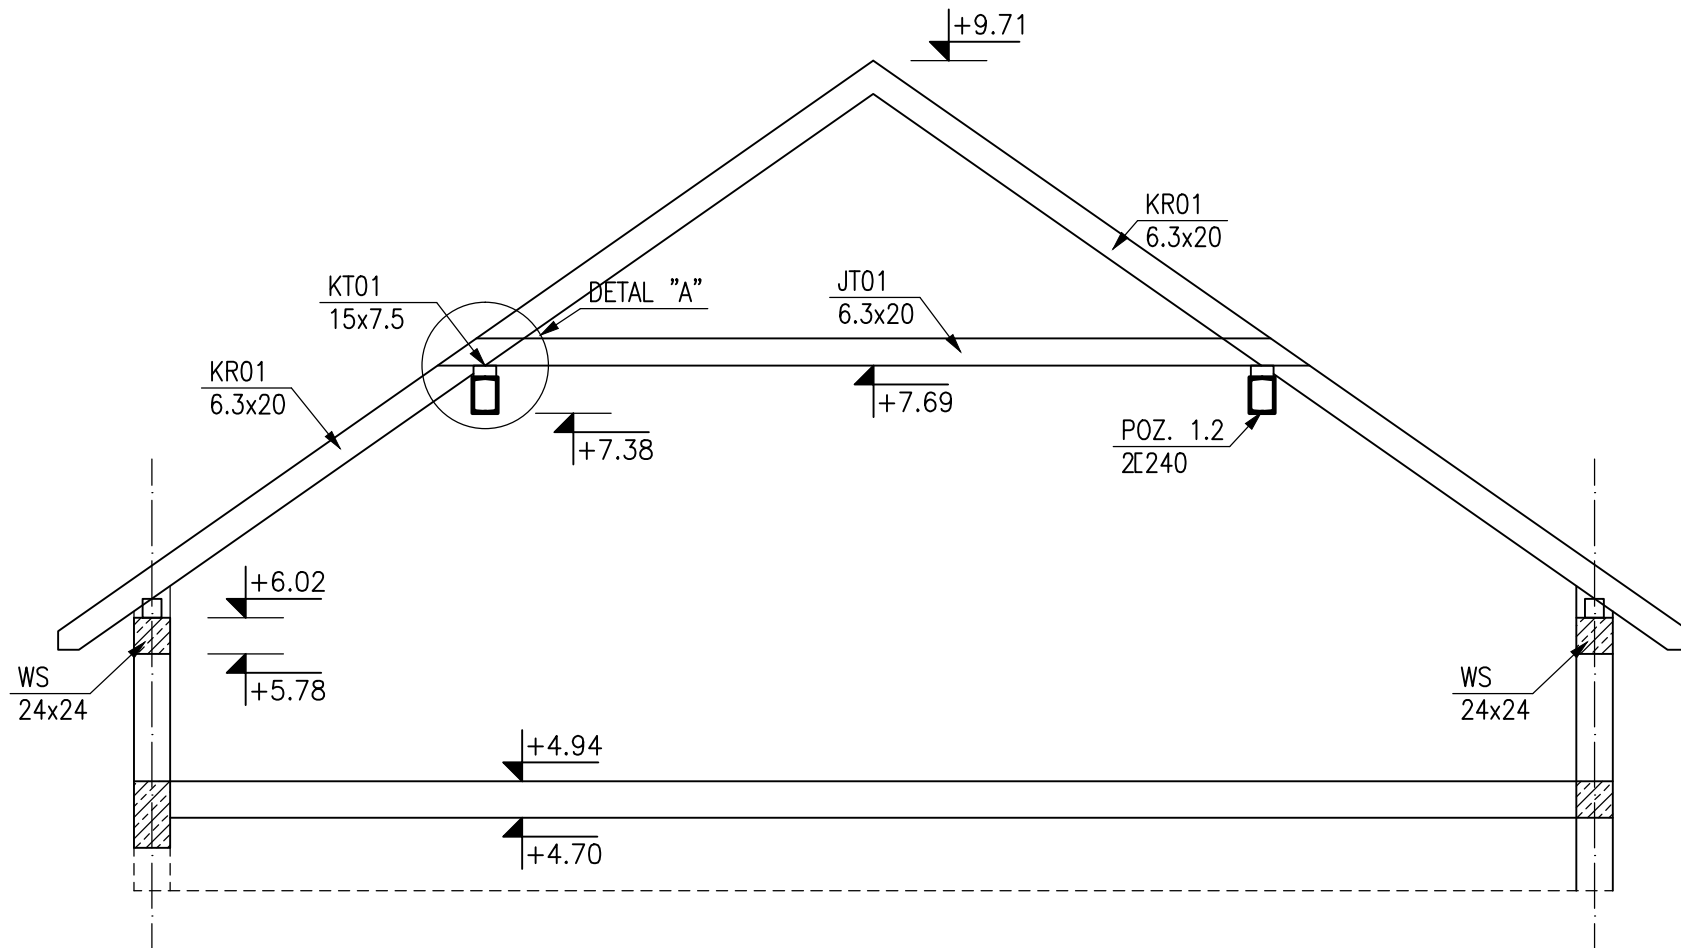

DETAL "A"

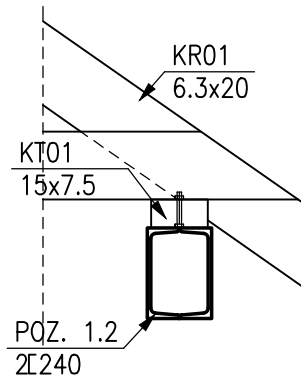

ZESTAWIENIE ELEMENTÓW DREWNIANYCH				
L.P.	PRZEKRÓJ [cmxcm]	DŁUGOŚĆ [m]	LICZBA SZTUK	KUBATURA [m ³]
KR01	6.3x20	6,80	24	2.06
KR02	6.3x20	6,80	1	0.09
KR03	6.3x20	5,60	1	0.07
KR04	6.3x20	4,60	1	0.06
KR05	6.3x20	3,60	1	0.05
KR06	6.3x20	2,60	1	0.03
KR07	6.3x20	1,50	1	0.02
KR08	6.3x20	2,60	1	0.03
KR09	6.3x20	2,30	1	0.03
KR10	6.3x20	3,50	1	0.04
KR11	6.3x20	4,60	1	0.06
KR12	6.3x20	5,70	1	0.07
KR13	6.3x20	6,80	1	0.09
KR14	6.3x20	6,80	1	0.09
KR15	6.3x20	5,70	1	0.07
KR16	6.3x20	4,60	1	0.06
KR17	6.3x20	3,50	1	0.04
KR18	6.3x20	2,40	1	0.03
KR19	6.3x20	1,30	1	0.02
KR20	6.3x20	2,90	1	0.04
KR21	6.3x20	6,40	1	0.08
KR22	6.3x20	6,20	1	0.08
KR23	6.3x20	7,20	1	0.09
KR24	6.3x20	8,30	1	0.10
JT01	6.3x20	6,00	16	1.21
MR01	12.5x12.5	40,00	1	0.63
KT01	15x7.5	30,50	1	0.34
				5.56

ZESTAWIENIE ELEMENTÓW STAŁOWYCH					
POZYCJA	NAZWA ELEMENTU	DŁUGOŚĆ [m]	LICZBA SZTUK	MASA JEDN. [kg/m ²]	MASA RAZEM [kg]
1.2	2C240	8,28	2	66,40	1099.58
1.3	2C240	6,96	2	66,40	924.29
				RAZEM	2023.87

UWAGI DO KONSTRUKCJI WIĘZBY DACHOWEJ	
1	Rysunek rozpatrywać łącznie ze związanymi rysunkami konstrukcji i architektury oraz z opisem technicznym.
2	Więzbę dachową zaprojektowano jako konstrukcję płatwiową. Krokwie oparto na murlatach, krokwiach narożnych oraz na płatwach stalowucj
3	Zestawienie drewna obejmuje elementy kompletnej więzby dachowej. Długości elementów podano z uwzględnieniem kąta nachylenia połaci dachowej z naddatkiem około 20cm na każdy element
7	Konstrukcje dachu wykonać z drewna sosnowego C24
8	Elementy drewniane należy zabezpieczyć środkami grzybobójczymi i owadobójczymi.
9	Murlaty łączyć z długości na połączenia zakładkowe.
10	Sciankę kolankową należy zakończyć wieńcem WS. W wieńcu ścianki kolankowej należy zakotwić śruby fajkowe M16 długości 50 cm co 150 cm pod montaż murlaty.
11	Wszystkie połączenia należy wykonać zgodnie z zasadami ciesielskimi lub za pomocą systemowych łączników ciesielskich według instrukcji i zaleceń producenta.

PPB "Miastoprojekt-Gorzów" spółka z o.o. ul. Mieszka I 39, 66-400 Gorzów Wlkp. Tel. (095) 7202290		Projekt:
Nazwa i adres inwestycji: Rozbudowa, nadbudowa i przebudowa remizy strażackiej OSP Templewo, Templewo, gmina Bledzew dz nr. 132 i 301		
Nazwa rysunku: Rzut dachu		
Wykonawcy opracowania:		Podpis:
Projektował: mgr inż. Stefan Janik upr. bud. w spec. konstrukcyjno-inżynierskiej w pełnym zakresie. 185/70; LBS/BO/2158/01		Nr Rys: K03
Opracował:		Skala: 1:50
Sprawdził: mgr inż. Wojciech Janik upr. bud. w spec. konstrukcyjno-budowlanej w pełnym zakresie. LBS/0055/PWOK/07; LBS/BO/0018/08		Data: 03.02.2010