




POZ. 3.3

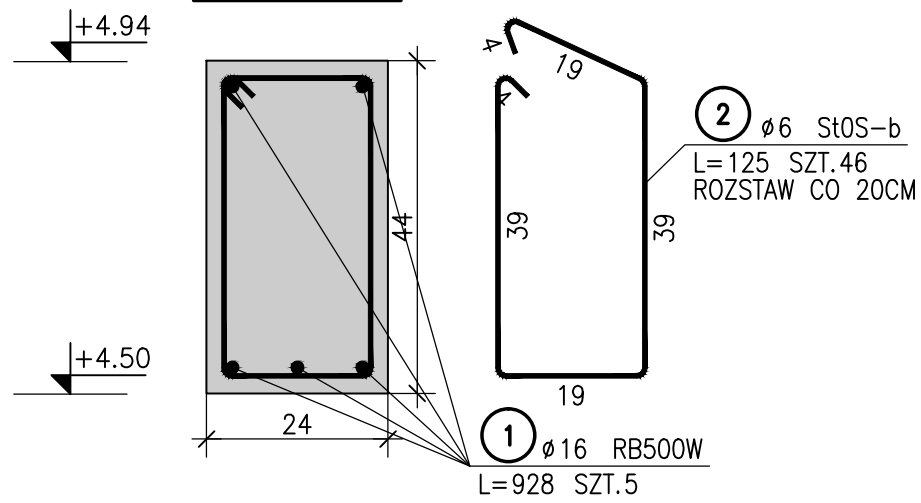

POZ. 3.2

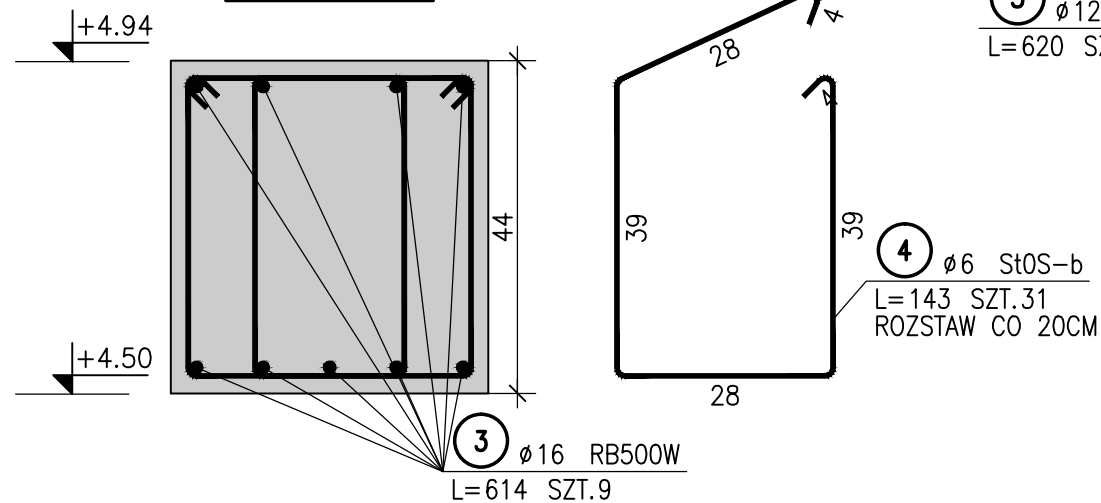


POZ. 2.2

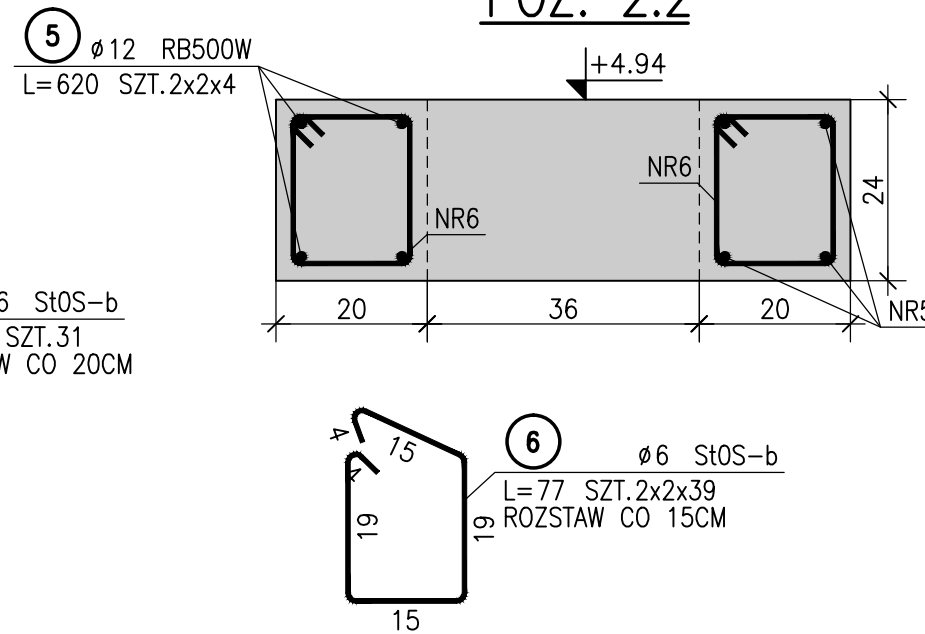


SCHODY


DŁUGOŚĆ ŁĄCZNA: 15,00mb

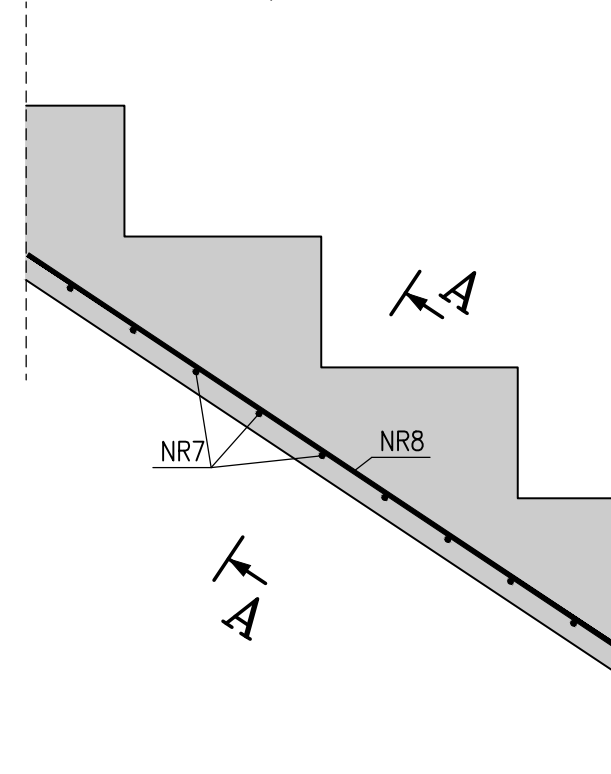


WIEŃCE W1 – 45 m.b.

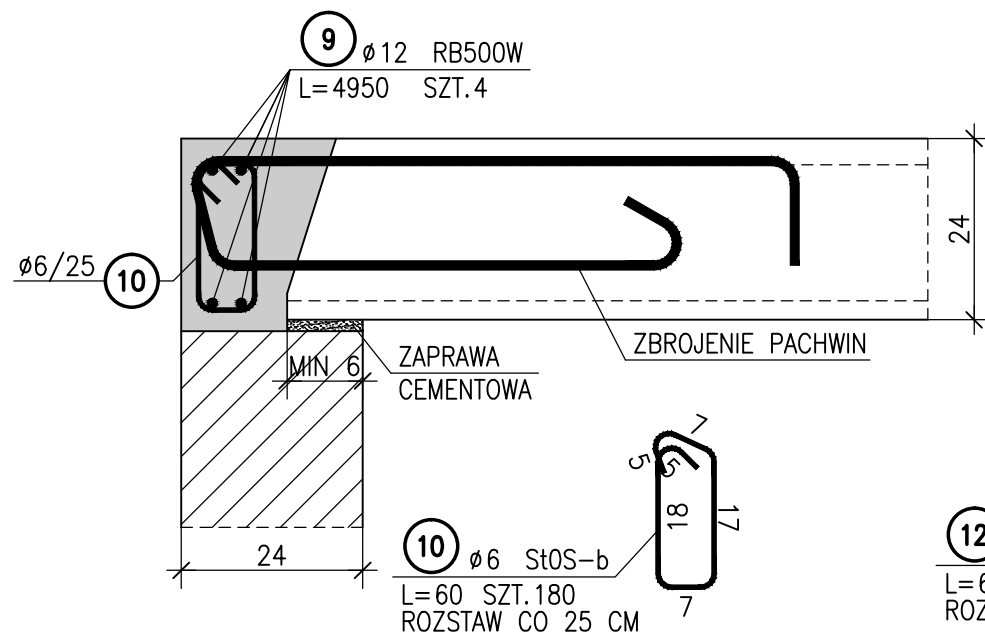


WIEŃCE W2 – 35 m.b.

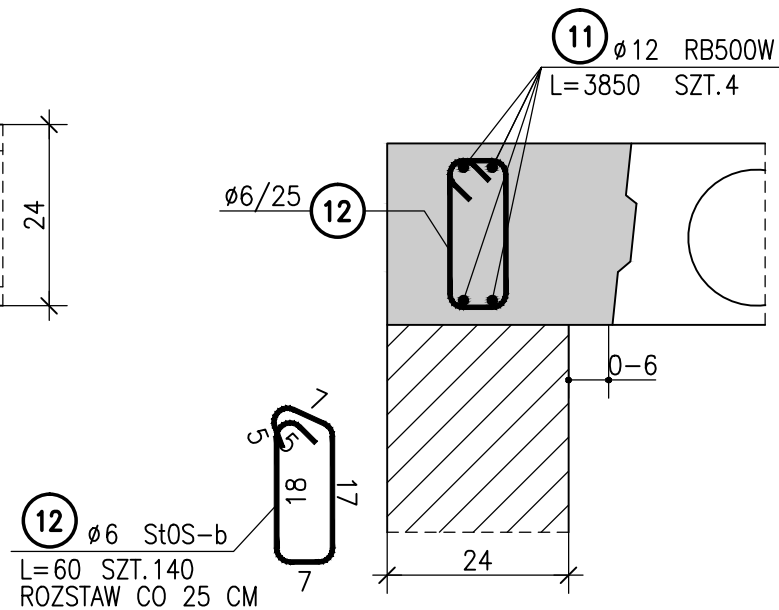

WIEŃCE WS – 60 m.b.


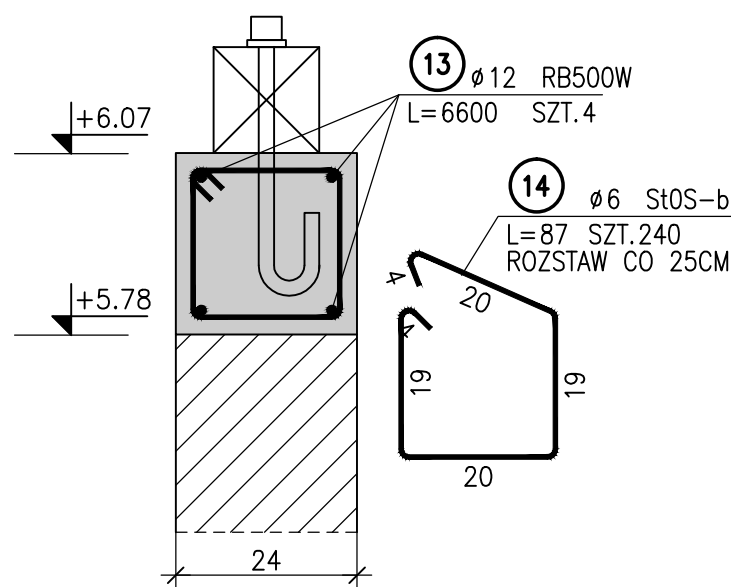


A-A

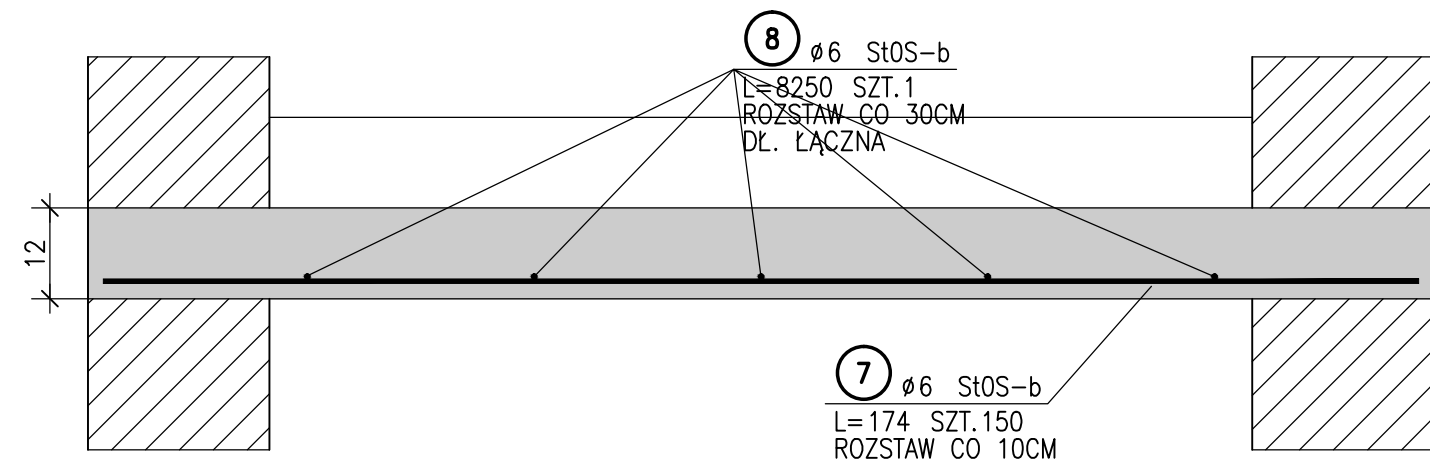


RZUT STROPU

WIEŃCE W1

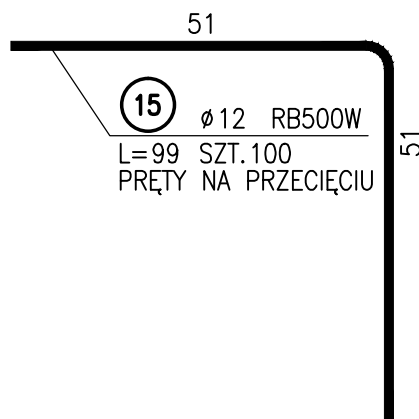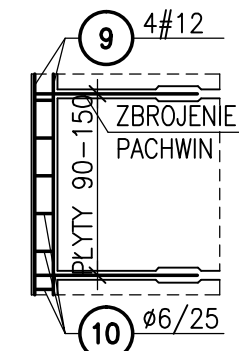

ZBROJENIE PACHWINOWE

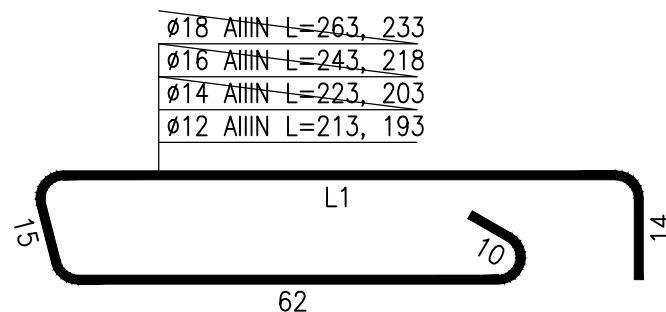

ROZPIĘTOŚĆ STROPU L [CM]	OBCIĄŻENIE ZEWNĘTRZNE STROPU kN/m2			
	4,5	6,0	7,5	10
270-420	80	90	105	120
450-600	100	110	130	150
>600	WEDŁUG ZALECEŃ PRODUCENTA PŁYT STROPOWYCH			

ZESTAWIENIE STALI

POZ.	NR PRĘTA	RODZAJ STALI	DŁUGOŚĆ [cm]	LICZBA SZTUK	DŁUGOŚĆ ŁĄCZNA [m]			
					RB500W		St0S-b	
					12	16	6	
M	1	16 RB500W	928	5		46.4		
	2	6 St0S-b	125	46			57.5	
	3	16 RB500W	614	9		55.26		
	4	6 St0S-b	143	31			44.33	
	5	12 RB500W	620	16	99.2			
	6	6 St0S-b	77	156			120.12	
SCH	7	6 St0S-b	174	150			261	
	8	6 St0S-b	8250	1			82.5	
W1	9	12 RB500W	4950	4	198			
	10	6 St0S-b	60	180			108	
W2	11	12 RB500W	3850	4	154			
	12	6 St0S-b	60	140			84	
WS	13	12 RB500W	6600	4	264			
	14	6 St0S-b	87	240			208.8	
WZ	15	12 RB500W	99	100	99			
DŁUGOŚĆ RAZEM [m]					814.2	101.66	966.25	
MASA JEDNOSTKOWA [kg/m]					0.888	1.578	0.222	
MASA [kg]					723.01	160.42	214.51	
MASA OGÓŁEM [kg]					1097.94			
WYKONAĆ: x 1					1097.94			

UWAGA : Wszystkie sumaryczne długości prętów podane są w osiach prętów.

UWAGI DO WYKONANIA ELEMENTÓW MONOLITYCZNYCH

- Rysunek rozpatrywać łącznie ze związanymi rysunkami branżowymi oraz z opisem technicznym.
- Przy ścianach, w pachwinach między płytami układać zbrojenie pachwinowe. Powyższy rysunek w zakresie zbrojenia pachwin jest rysunkiem koncepcyjnym. Należy bezwzględnie stosować się do zaleceń producenta płyt stropowych. Zestawienie stali nie uwzględnia zbrojenia pachwin.
- Dla zapewnienia współpracy wieńców ław fundamentowych poprzecznych i podłużnych na skrzyżowaniu ścian w wieńcach ław należy ułożyć dodatkowe zbrojenie z prętów kątowych (NR15) po 2 pręty w narożach i po 4 pręty na skrzyżowaniu wieńców. Przyjęto orientacyjne w zestawieniu zbrojenia około 100 szt.
- Ściankę kolankową należy zakończyć wieńcem WS. W wieńcu ścianki kolankowej należy zakotwić śruby falkowe M16 długości 50 cm co 150 cm pod montaż murłaty.
- Otulina zbrojenia: 2cm

BETON B25

STAL: Rb500W, St0S-b

PPB "Miastoprojekt-Gorzów" spółka z o.o.
ul. Mieszka I 39, 66-400 Gorzów Wlkp.
Tel. (095) 7202290

Projekt:

Nazwa i adres inwestycji:
Rozbudowa, nadbudowa i przebudowa remizy strażackiej OSP Templewo,
Templewo, gmina Bledzew dz nr. 132 i 301

Nazwa rysunku:

Elementy monolityczne

Wykonawcy opracowania:

Podpis:

Faza: PW

Projektował: mgr inż. Stefan Janik
upr. bud. w spec. konstrukcyjno-inżynierskiej w pełnym zakresie. 185/70; LBS/BO/2158/01

Nr Rys:

K05

Opracował:

Skala:

1:10

Sprawdził:

mgr inż. Wojciech Janik
upr. bud. w spec. konstrukcyjno-budowlanej w pełnym zakresie. LBS/0055/PWOK/07; LBS/BO/0018/08

Data:

03.02.2010