

Wszyscy Wykonawcy biorący

udział w postępowaniu

RG.GR. 271.23.2014

Bledzew, dnia 2014.11.25

Dotyczy : przetargu nieograniczonego na wykonanie zadania pn"Remont świetlicy wiejskiej w Goruńsku"

Na podstawie art. 38 ust. 1 i 2 ustawy z dnia 29 stycznia 2004r.Prawo zamówień publicznych (Dz.U z 2013, poz. 907 ze zmianami) i pkt.I .Informacje ogólne SIWZ udzielam odpowiedzi na pytania Wykonawców , dotyczące wyjaśnień zapisów SIWZ

Pytanie 1 : Jaka grubość płyt styropianowych fasadowych ma być zastosowana na cokole ?

Odpowiedź: grubość płyt styropianowych fasadowych na cokole wynosi 5,0 cm ,

Pytanie 2 : Jaka grubość płyt styropianowych fasadowych ma być zastosowana w ościeżach ?

Odpowiedź: grubość płyt styropianowych fasadowych na ościeżach wynosi 5 cm ,

Pytanie 3: Jakie parametry techniczne mają mieć płyty styropianowe fasadowe do docieplenia ?

Odpowiedź .parametry techniczne płyt styropianowych na fasady styropian EPS 0,40 ,

Pytanie 4: Proszę o wskazanie czego dotyczy poz. książki przedmiarów nr 27,28,29,30,32 parapetów wewnętrznych czy zewnętrznych. Proszę również wskazać szerokość parapetów i z jakiego materiału mają być wykonane ?

Odpowiedź: książka obmiarów nr 27, 28, 29, 30 , 32 dotyczy parapetów wewnętrznych prefabrykowanych z pcv o szerokości 25 cm , natomiast parapety zewnętrzne będą z płytek klinkierowych , szerokość parapetu zewnętrznego 35 cm,

Pytanie 5: Brakuje zestawienia stolarki okiennej i drzwiowej, wyglądu, koloru, opisu szczegółowego proszę o uzupełnienie tych danych?

Odpowiedź:

- wykaz stolarki okiennej i drzwiowej wg. rzut parteru – załącznik nr 1 ,
- stolarka okienna kolor biały , stolarka drzwiowa wewnętrzna kolor biały, stolarka drzwiowa zewnętrzna kolor brązowy , wykaz stolarki okiennej i drzwiowej w obmiarze podany jest w m2,

- elewacja boczna prawa – załącznik nr 2,
- elewacja boczna lewa – załącznik nr 3
- elewacja frontowa – załącznik nr 4,
- elewacja tylna – załącznik nr 5

Pytanie 6: Czy ościeżnice istniejące w świetlicy są przygotowane do montażu skrzydeł drzwiowych ?

Odpowiedź: ościeżnice istniejące w świetlicy są przygotowane do montażu skrzydeł drzwiowych,

Pytanie 7: Dotyczy pozycji książki przedmiarów nr 39, czy docieplenie stropodachu ma być wykonane styropapą i jakiej grubości, parametry ?

Odpowiedź: docieplenie stropodachu w poz. 39 jest stropapą grub. 15 cm ,w technologii DEITERMANN ,EPS 100,


Pytanie 8: Dotyczy poz.52 książki obmiarów, proszę wskazać jakie ma być wykończenie krat stalowych, czy mają być ocynkowane czy malowane proszkowo ?

Odpowiedź: poz. 52 książki obmiarów dotyczy wykończenia krat stalowych malowanych farbą olejną do gruntowania , farbą olejną nawierzchniową.

Powyższe informacje wraz z załącznikami stają się częścią SIWZ, zostają opublikowane na stronie internetowej na której publikowana jest specyfikacja i są dla Wykonawców wiążące.


WÓJT GMINY
Leszek Ziłmy
Leszek Ziłmy

Adres:		66-350 Bledzew, Goruńsko 80 - dz. nr 285	
Obiekt:	Inwentaryzacja architektoniczna budynku sali wiejskiej	Skala:	1:100
Przedmiot rysunku:	RZUT PRZYZIEMIA	Projektant:	mgr inż. Roman Sornat
Nr uprawnień:	99/85/Gw	Specjalność:	architektura konstrukcja
Podpis:		Data:	02.10.2014 r.
Nr rysunku:	I-1		

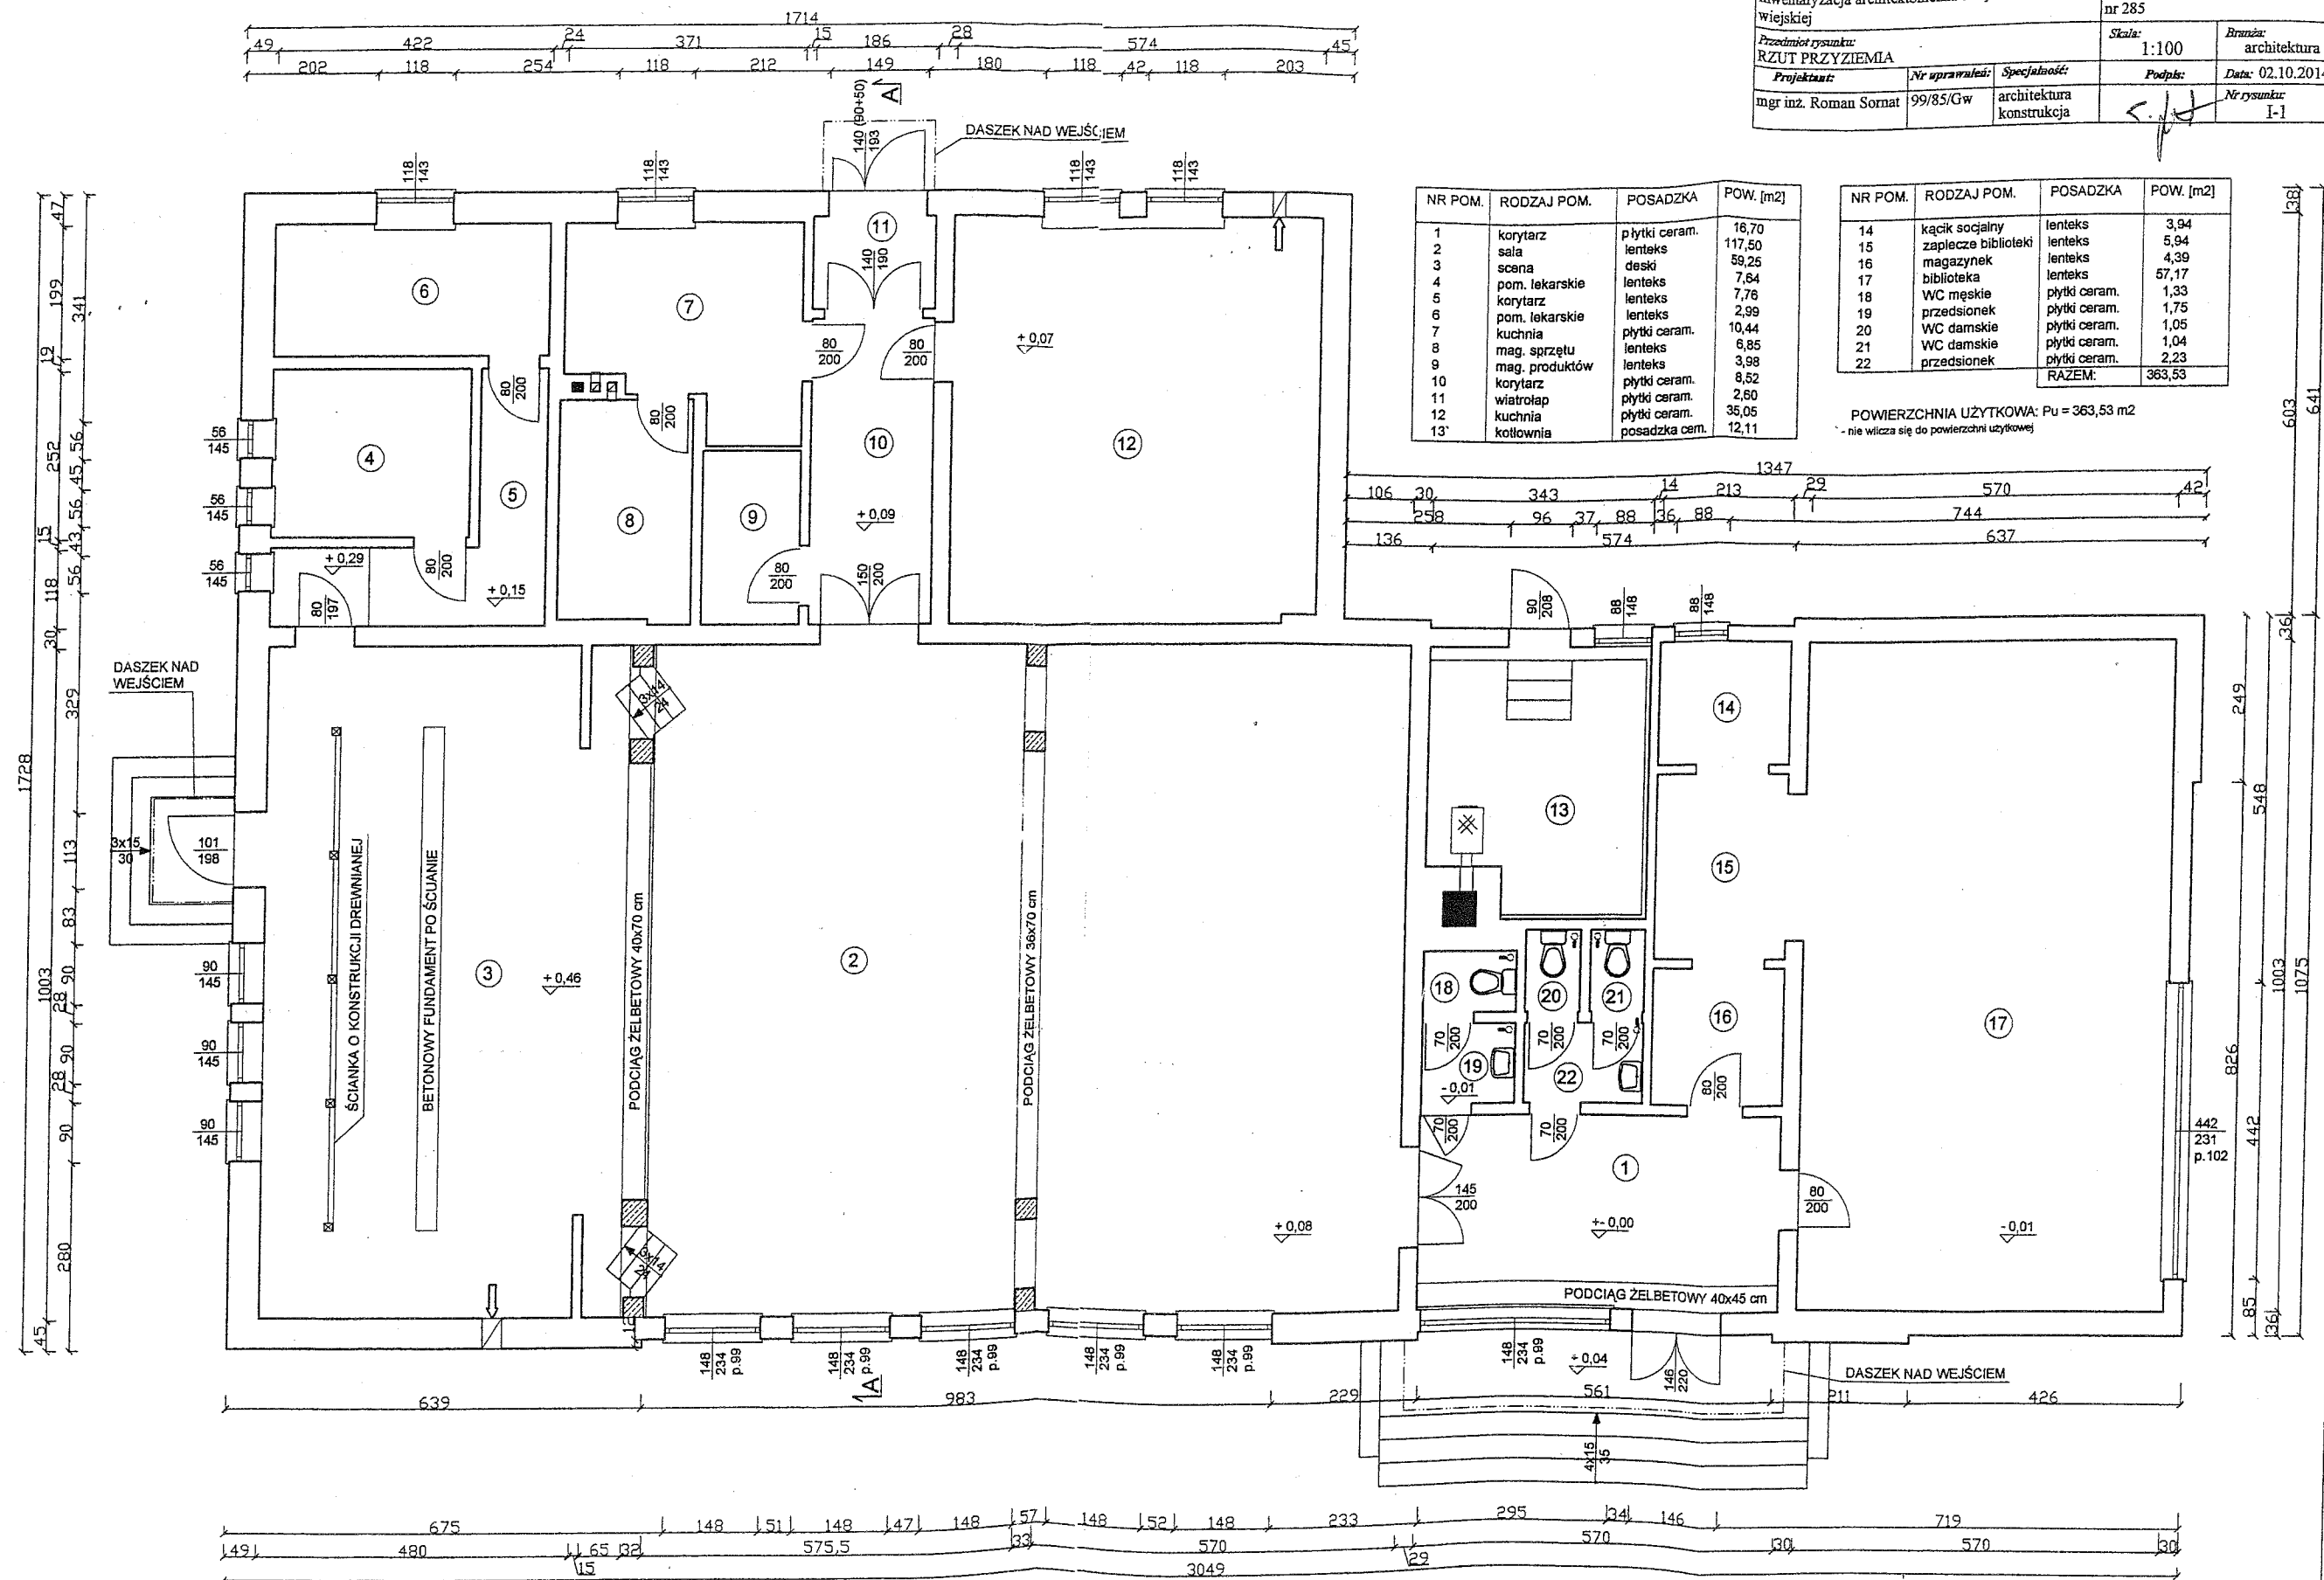

Łódź Gminy
Leszek Ziłnny

Lat. nr. 1

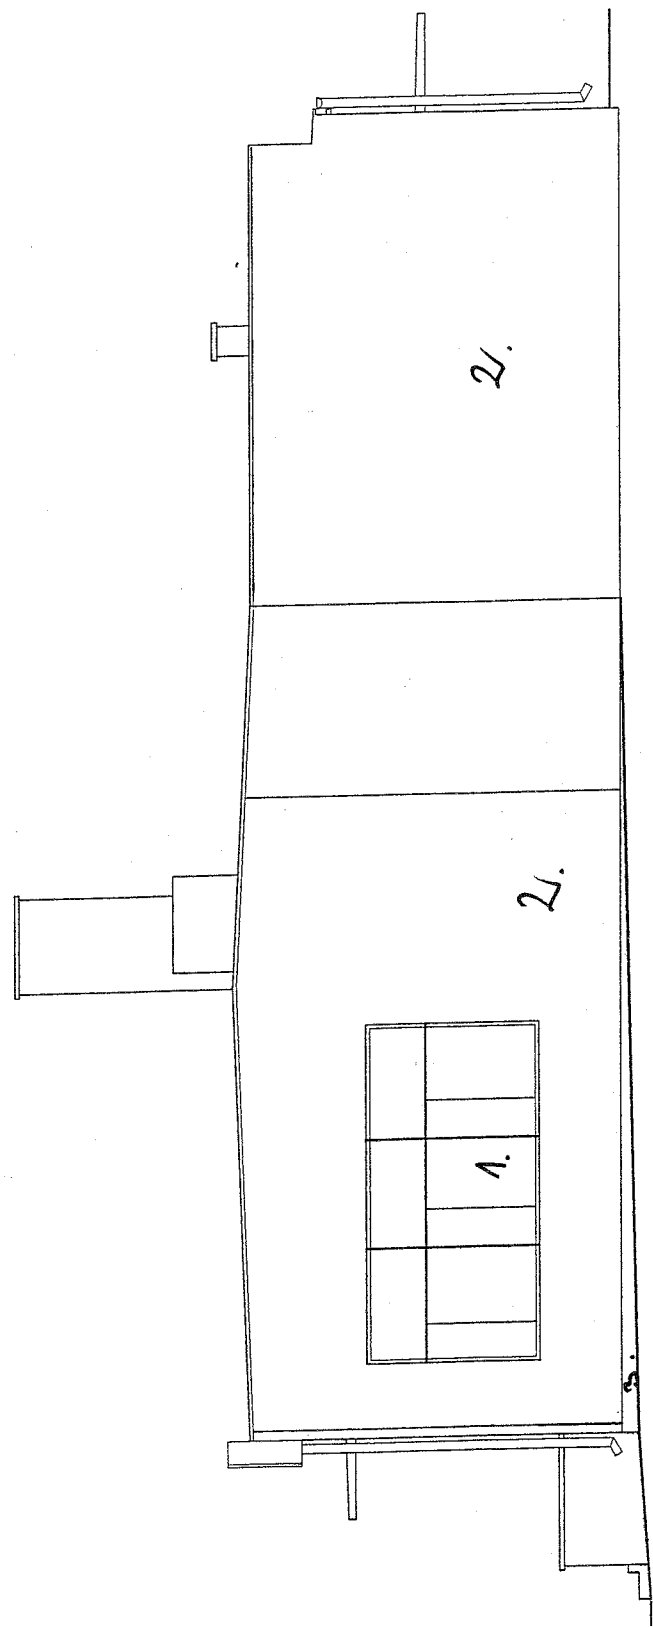


KOLORYSTYKA:

1. kolor biały
2. kolor piaskowy
3. kolor j. brąz
4. kolor brązowy

Zat. nr 2

WOUT MINY
Leszek Zimny

Biuro Usług Projektowych i Tłumaczeń HOME 69-210 Lubiewice ul. Strzelecka 18, tel/fax - 95 755 76 70			
Obiekt: Inwentaryzacja architektoniczna budynku sali wiejskiej	Adres: 66-350 Bledzew, Gorutsko 80 - dz. nr 285	Skala: 1:100	Branda: architektura
Przedmiot rysunku: ELEWACJA BOCZNA PRAWA	Nr uprawnień: mgr inż. Roman Sornat	Specjalność: architektura konstrukcja	Data: 02.10.2014 r.
Projektant: mgr inż. Roman Sornat	99/85/Gw	Podpis: ← M	Nr rysunku: 1-4

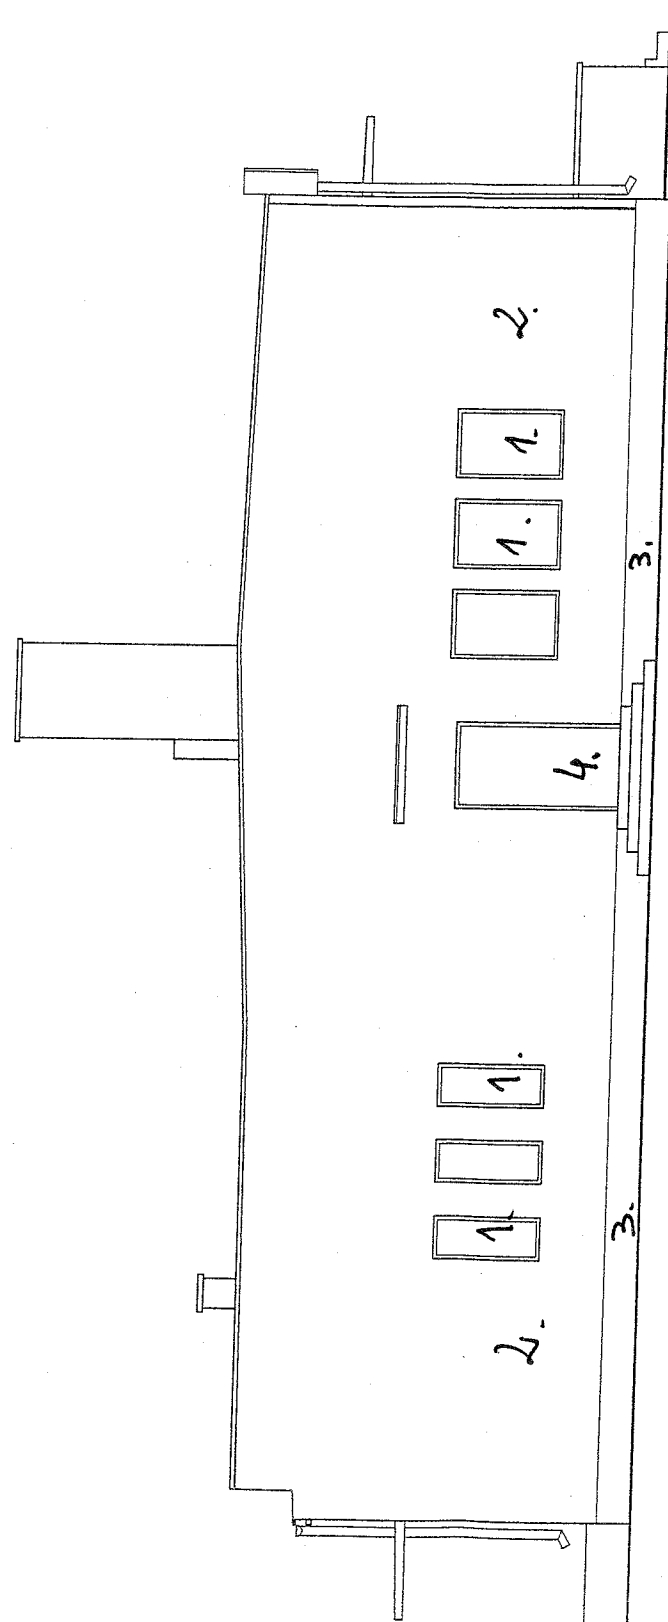


KOLORYSTYKA:

1. kolor biały
2. kolor piaskowy
3. kolor j. brąz
4. kolor brązowy

Zat. nr 3

WOUT MINY
Leszek Zimny

Biuro Usług Projektowych i Tłumaczeń HOME 69-210 Lubiewice ul. Strzelecka 18, tel/fax - 95 755 76 70			
Obiekt: Inwentaryzacja architektoniczna budynku sali wiejskiej	Adres: 66-350 Bledzew, Gorutsko 80 - dz. nr 285	Skala: 1:100	Branda: architektura
Przedmiot rysunku: ELEWACJA BOCZNA LEWA	Nr uprawnień: mgr inż. Roman Sornat	Specjalność: architektura konstrukcja	Data: 02.10.2014 r.
Projektant: mgr inż. Roman Sornat	99/85/Gw	Podpis: ← M	Nr rysunku: 1-4

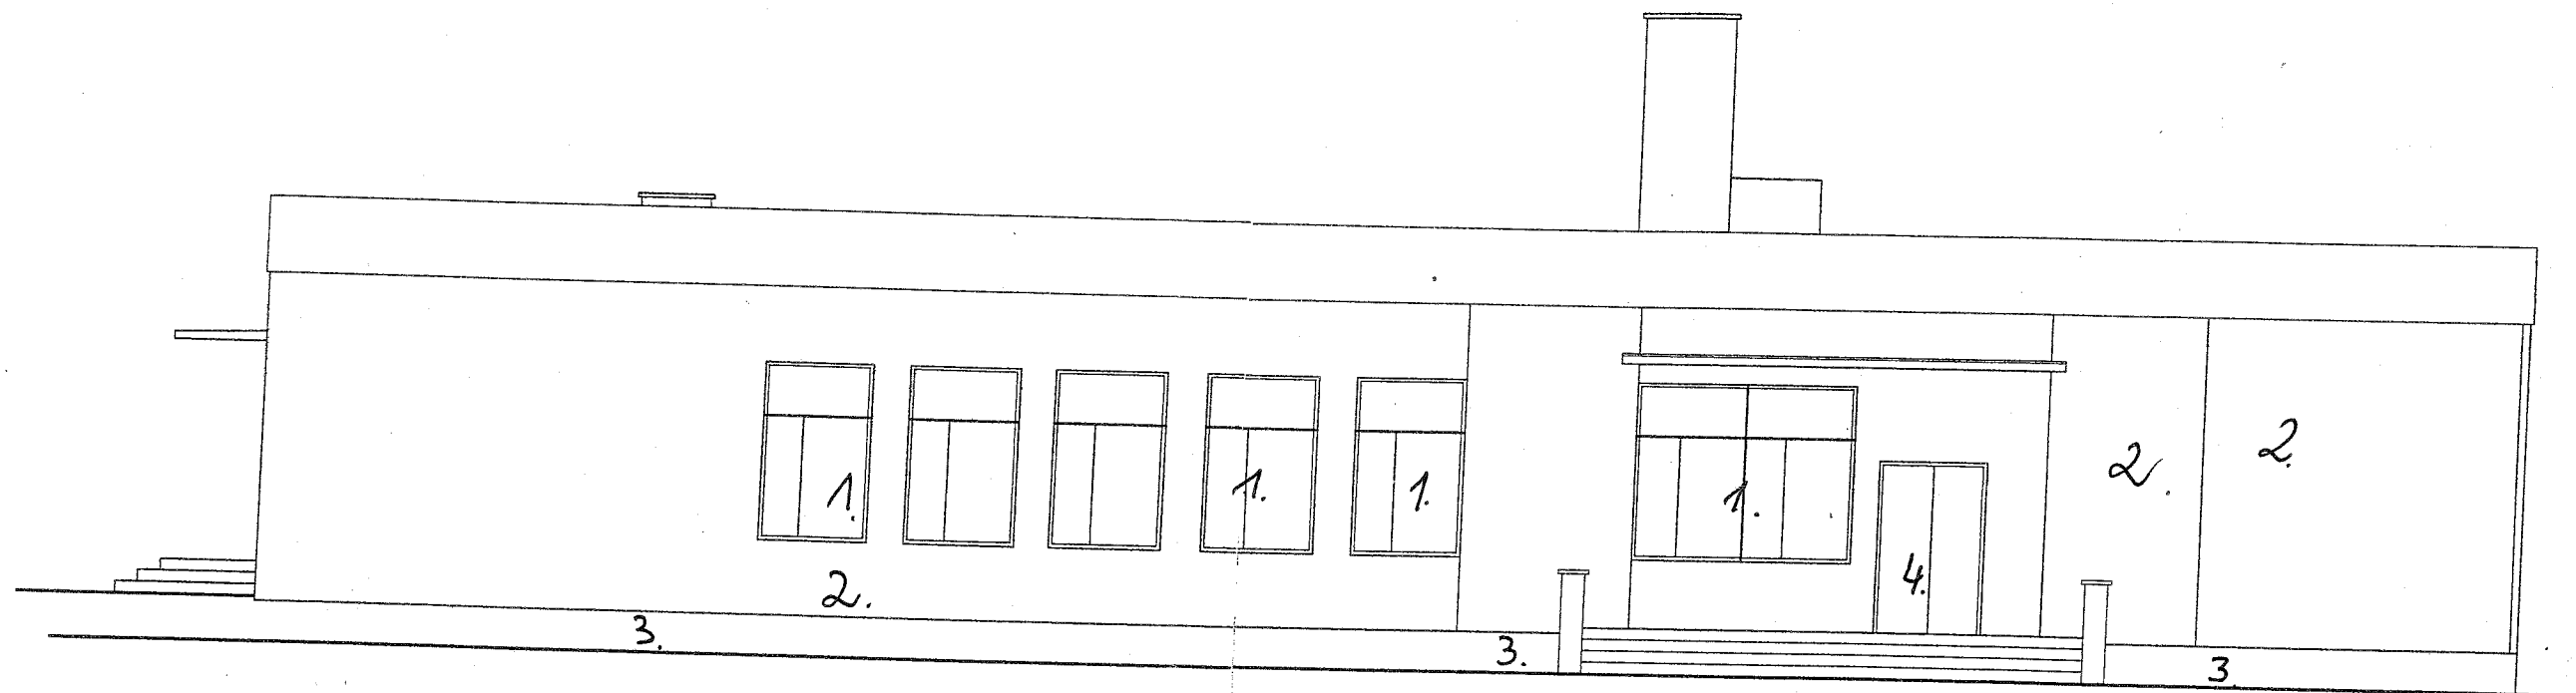


KOLORYSTYKA:

1. Kolor biały
2. Kolor piaskowy
3. Kolor j. błękit
4. Kolor błękitowy

Lat. nr. 4

WOJ. GMINY
Leszek Ziemiński

Biuro Usług Projektowych i Tłumaczeń HOME					
69-210 Lubniewice ul. Strzelecka 18, tel/fax - 95 755 76 70					
Obiekt: Inwentaryzacja architektoniczna budynku sali wiejskiej			Adres: 66-350 Bledzew, Goruńsko 80 - dz. nr 285		
Przedmiot rysunku: ELEWACJA FRONTOWA			Skala: 1:100	Branda: architektura	
Projektant: mgr inż. Roman Sornat	Nr uprawnień: 99/85/Gw	Specjalność: architektura konstrukcja	Podpis: 	Data: 02.10.2014 r.	Nr rysunku: L.K.

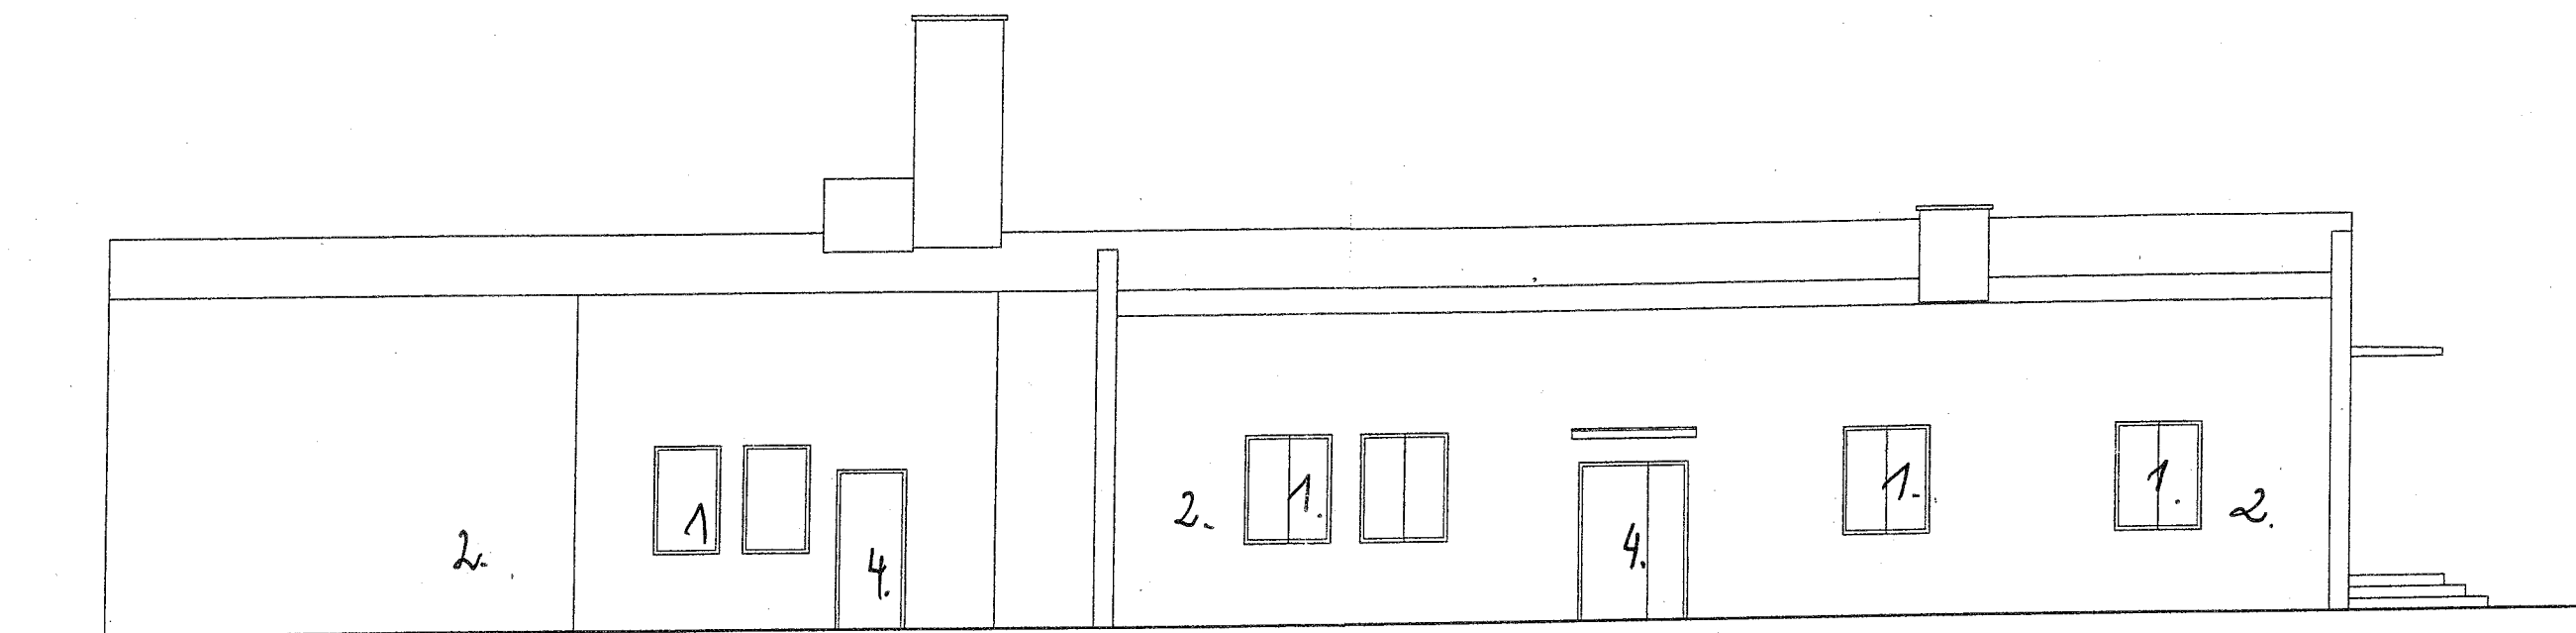

KOLORYSTYKA:

1. kolor biały.
2. kolor płaskowy
3. kolor j. błękit
4. kolor brzozy

Lat. nr. 5

Biuro Usług Projektowych i Tłumaczeń HOME					
69-210 Lubniewice ul. Strzelecka 18, tel/fax - 95 755 76 70					
Obiekt: Inwentaryzacja architektoniczna budynku sali wiejskiej			Adres: 66-350 Bledzew, Goruńsko 80 - dz. nr 285		
Przedmiot rysunku: ELEWACJA TYLNA			Skala: 1:100	Branża: architektura	
Projektant: mgr inż. Roman Sornat	Nr uprawnień: 99/85/Gw	Specjalność: architektura konstrukcja	Podpis: 	Data: 02.10.2014	
			Nr rysunku: L.7		