

Mapa Sytuacyjno-Wysokościowa
Do celów opiniodawczych
Gmina Bledzew
Obwód Goruńsko
Skala 1:1000

Poświadczam się zgodność niniejszej kopii z treścią materiału państwowego
z zasobu geodezyjnego i kartograficznego

Organ prowadzący państwowy zasób
geodezyjny i kartograficzny

STAROSTA MIĘDZYRZECKI

Nazwa materiału zasobu

Identyfikator ewidencyjny materiału
zasobu

P.0803. 664. 2015
23. SIE. 2015

podpis osoby
organ

Z up. STAROSTY

POWIATU
dzierzeczu
mysłowa 2
MIĘDZYRZE
44-10, fax 742-368


mgr Jarosław Stawiski
KIEROWNIK
Powiatowego Ośrodka Dokumentacji
Geodezyjnej i Kartograficznej

PRZYDOMOWA OCZYSZCZALNIA ŚCIEKÓW

Legenda (obiekty proj):

- 1 - rura kan. PVC-U SN8 Ø160 - ok. 0,7 m p.p.t. - 1,0 m
- 2 - osadnik
- 3 - rura kan. PVC-U SN8 Ø110 - 1,0 m
- 4 - przepompownia ścieków
- 5 - rurociąg PE40 - 15,5 m
- 6 - studzienka rozdzielcza
- 7 - rury drenażowe Ø100 - 64,5 m
- 8 - kominki wentylacyjne
- 9 - odpowietrzenie instalacji kanalizacyjnej
- 10 - kabel energetyczny zasilający przepompownię ścieków

- budynek zaopatrywany jest w wodę ze studni
- budynek posiada sprawną wentylację instalacji kanalizacyjnej

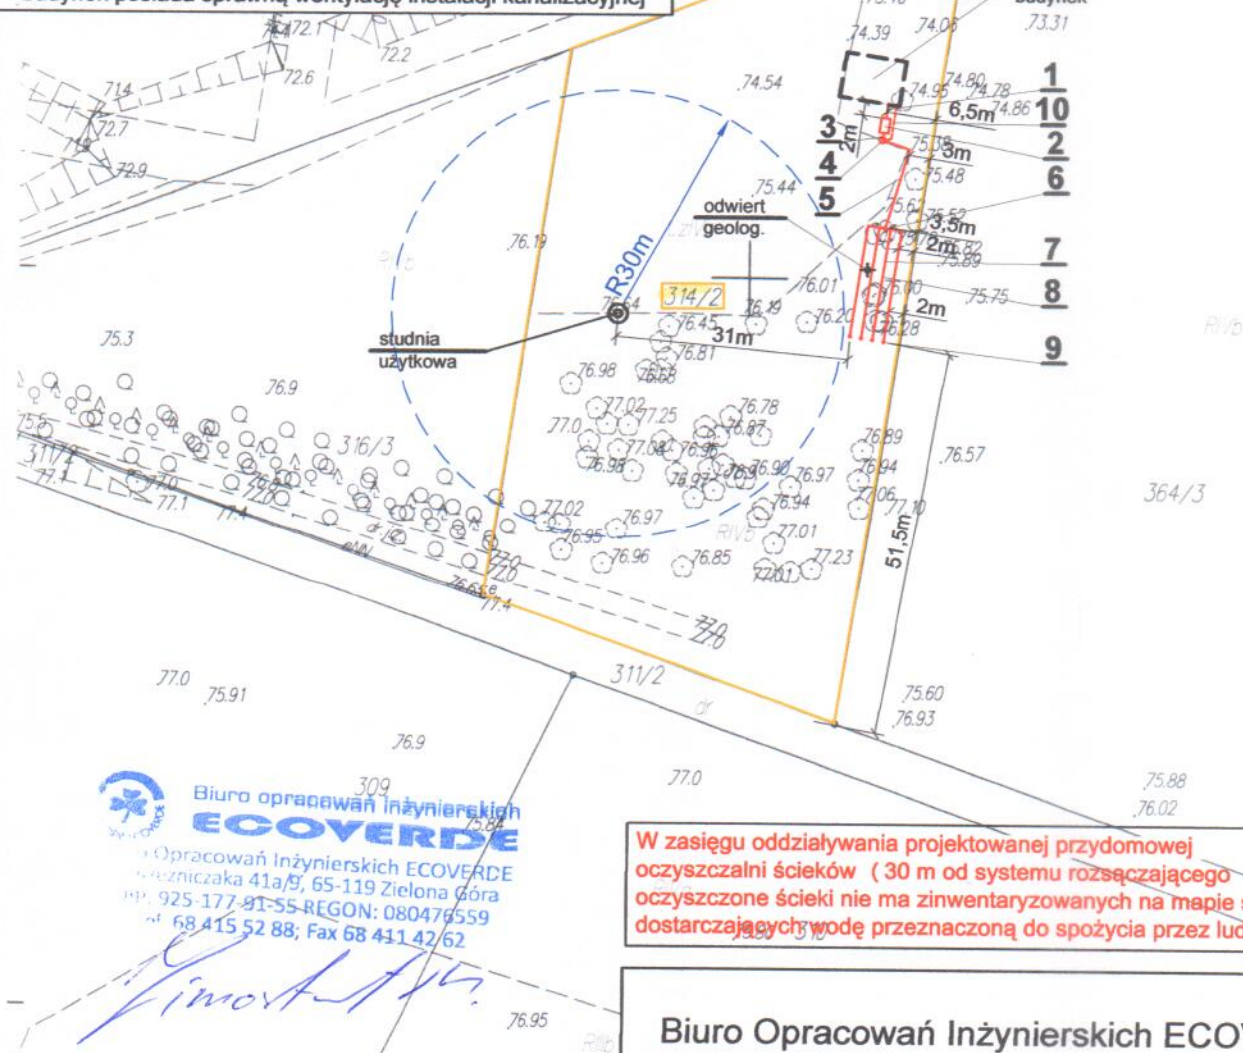

Biuro opracowań Inżynierskich ECOVERDE
Opracowań Inżynierskich ECOVERDE
ul. Żelazna 41a/9, 65-119 Zielona Góra
tel. 925-177-81-55 REGON: 080476559
fax 68 415 52 88; Fax 68 411 42 62

W zasięgu oddziaływania projektowanej przydomowej
oczyszczalni ścieków (30 m od systemu rozsączającego)
oczyszczone ścieki nie mają zainventaryzowanych na mapie studni
dostarczających wodę przeznaczoną do spożycia przez ludzi.

Biuro Opracowań Inżynierskich ECOVERDE

Opracowanie: mgr inż. Marek Zimostrat

Nr rysunku:
1

PRZYDOMOWA OCZYSZCZALNIA ŚCIEKÓW

Skala:
1:1000

PLAN SYTUACYJNY

Data:
2016 r.