


08.2014	limit i nazwisko geodety który opracował mapę
Nazwisko / nazwa wykonawcy Jerzy Jackowski Geodeta Uprawniony ul. 30-go Stycznia 16 B/10 78-300 Międzyrzecz Powszechny Rejestryk Nr 9971	

STAROSTA MIĘDZYRZECZKI	Organ prowadzący państwowy zasób geodezyjny i kartograficzny
P.0803-64	Identyfikator ewidencyjny materiału zasobu - operatu technicznego
08.08.2014	Data wpisania operatu technicznego do ewidencji materiałów zasobu
08.08.2014	Imię, nazwisko i podpis osoby reprezentującej organ

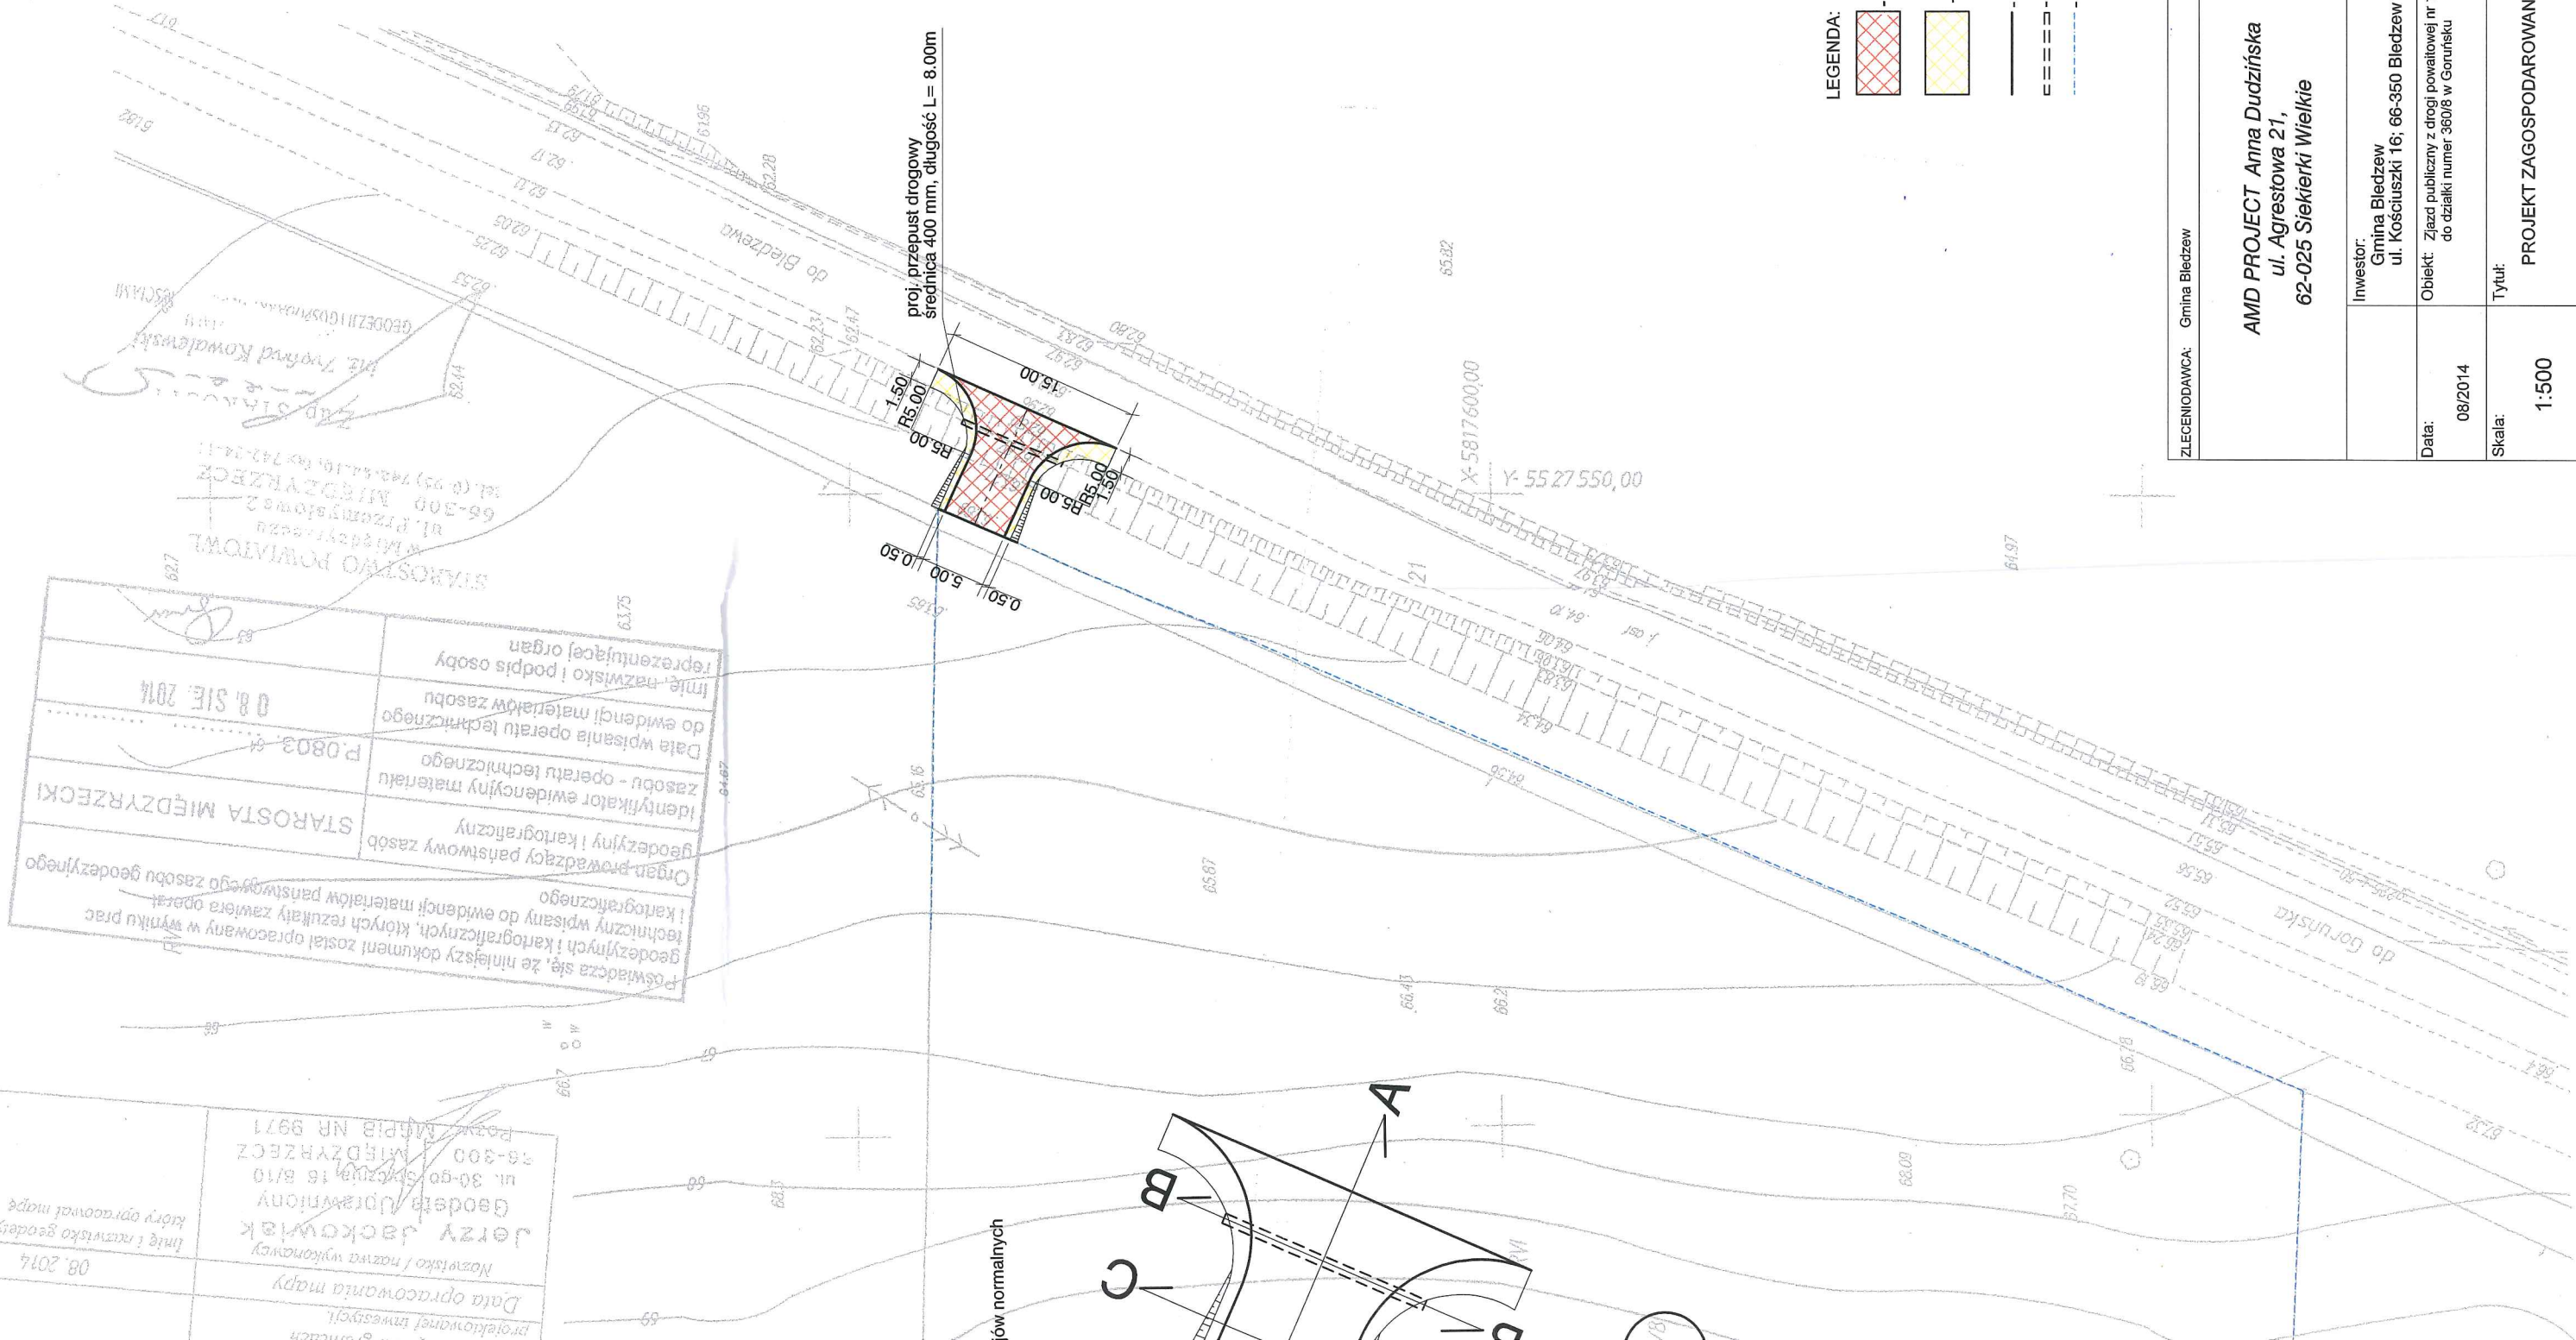

STAROSTWO POWIATOWE
w Międzyrzeczu
Wydział Architektury i Budownictwa

rysunek do załącznika nr 1



decyzji 16.6.2015

z dnia 19.05.2015 (po podpis)

ZLECENIODAWCA: Gmina Bledzew	FUNKCJA	NAZWISKO	PODPIS
AMD PROJECT Anna Dudzińska ul. Agrestowa 21, 62-025 Siekierki Wielkie	Asystent projektanta:	Mariusz Dudziński	
	Projektant:		
	Projektant:		
Data: 08/2014	Obiekt: Zjazd publiczny z drogi powiatowej nr 1344F do działki numer 360/8 w Gorunsku	mgr inż. Robert Salomon upr. bud. WKP/0235/POOD/06	
Skala: 1:500	Tytuł: PROJEKT ZAGOSPODAROWANIA TERENU	wersja	
		Nr rysunku:	02

Mapa sytuacyjno – wysokościowa		Nazwa miejscowości		NT 908 / 2014	
Oznaczenie kancelaryjne zgłoszenia		Jednostka ewidencyjna		BLEDZEW	
Obręb		nazwa		BLEDZEW	
evidencyjny		identyfikator		080301-2	
nazwa		identyfikator		080301-2.0008	
nazwa		identyfikator		GORUNSKO	
Skala mapy		współrzędnych		1:500	
Nazwa układu		współrzędnych		2000	
Oznaczenie granic obszaru, który był		Kronstadt 86		Brak informacji	
Informacje o szkieletach		głównych mających wpływ na		zagospodarowanie gruntów,	
zlokalizowanych w granicach		projektowanej inwestycji		Data opracowania mapy	
Nazwa i nazwa wykonawcy		08.2014		Linie i nazwiska geodety	
Geodeta Jacek Jankowski		ul. 30-go Stycznia 16 8/10		78-300 MIEDZYZRZECZ	
Pozw. MOPiB NR 9971		78-300 MIEDZYZRZECZ		08.2014	

Schemat przekrojów normalnych

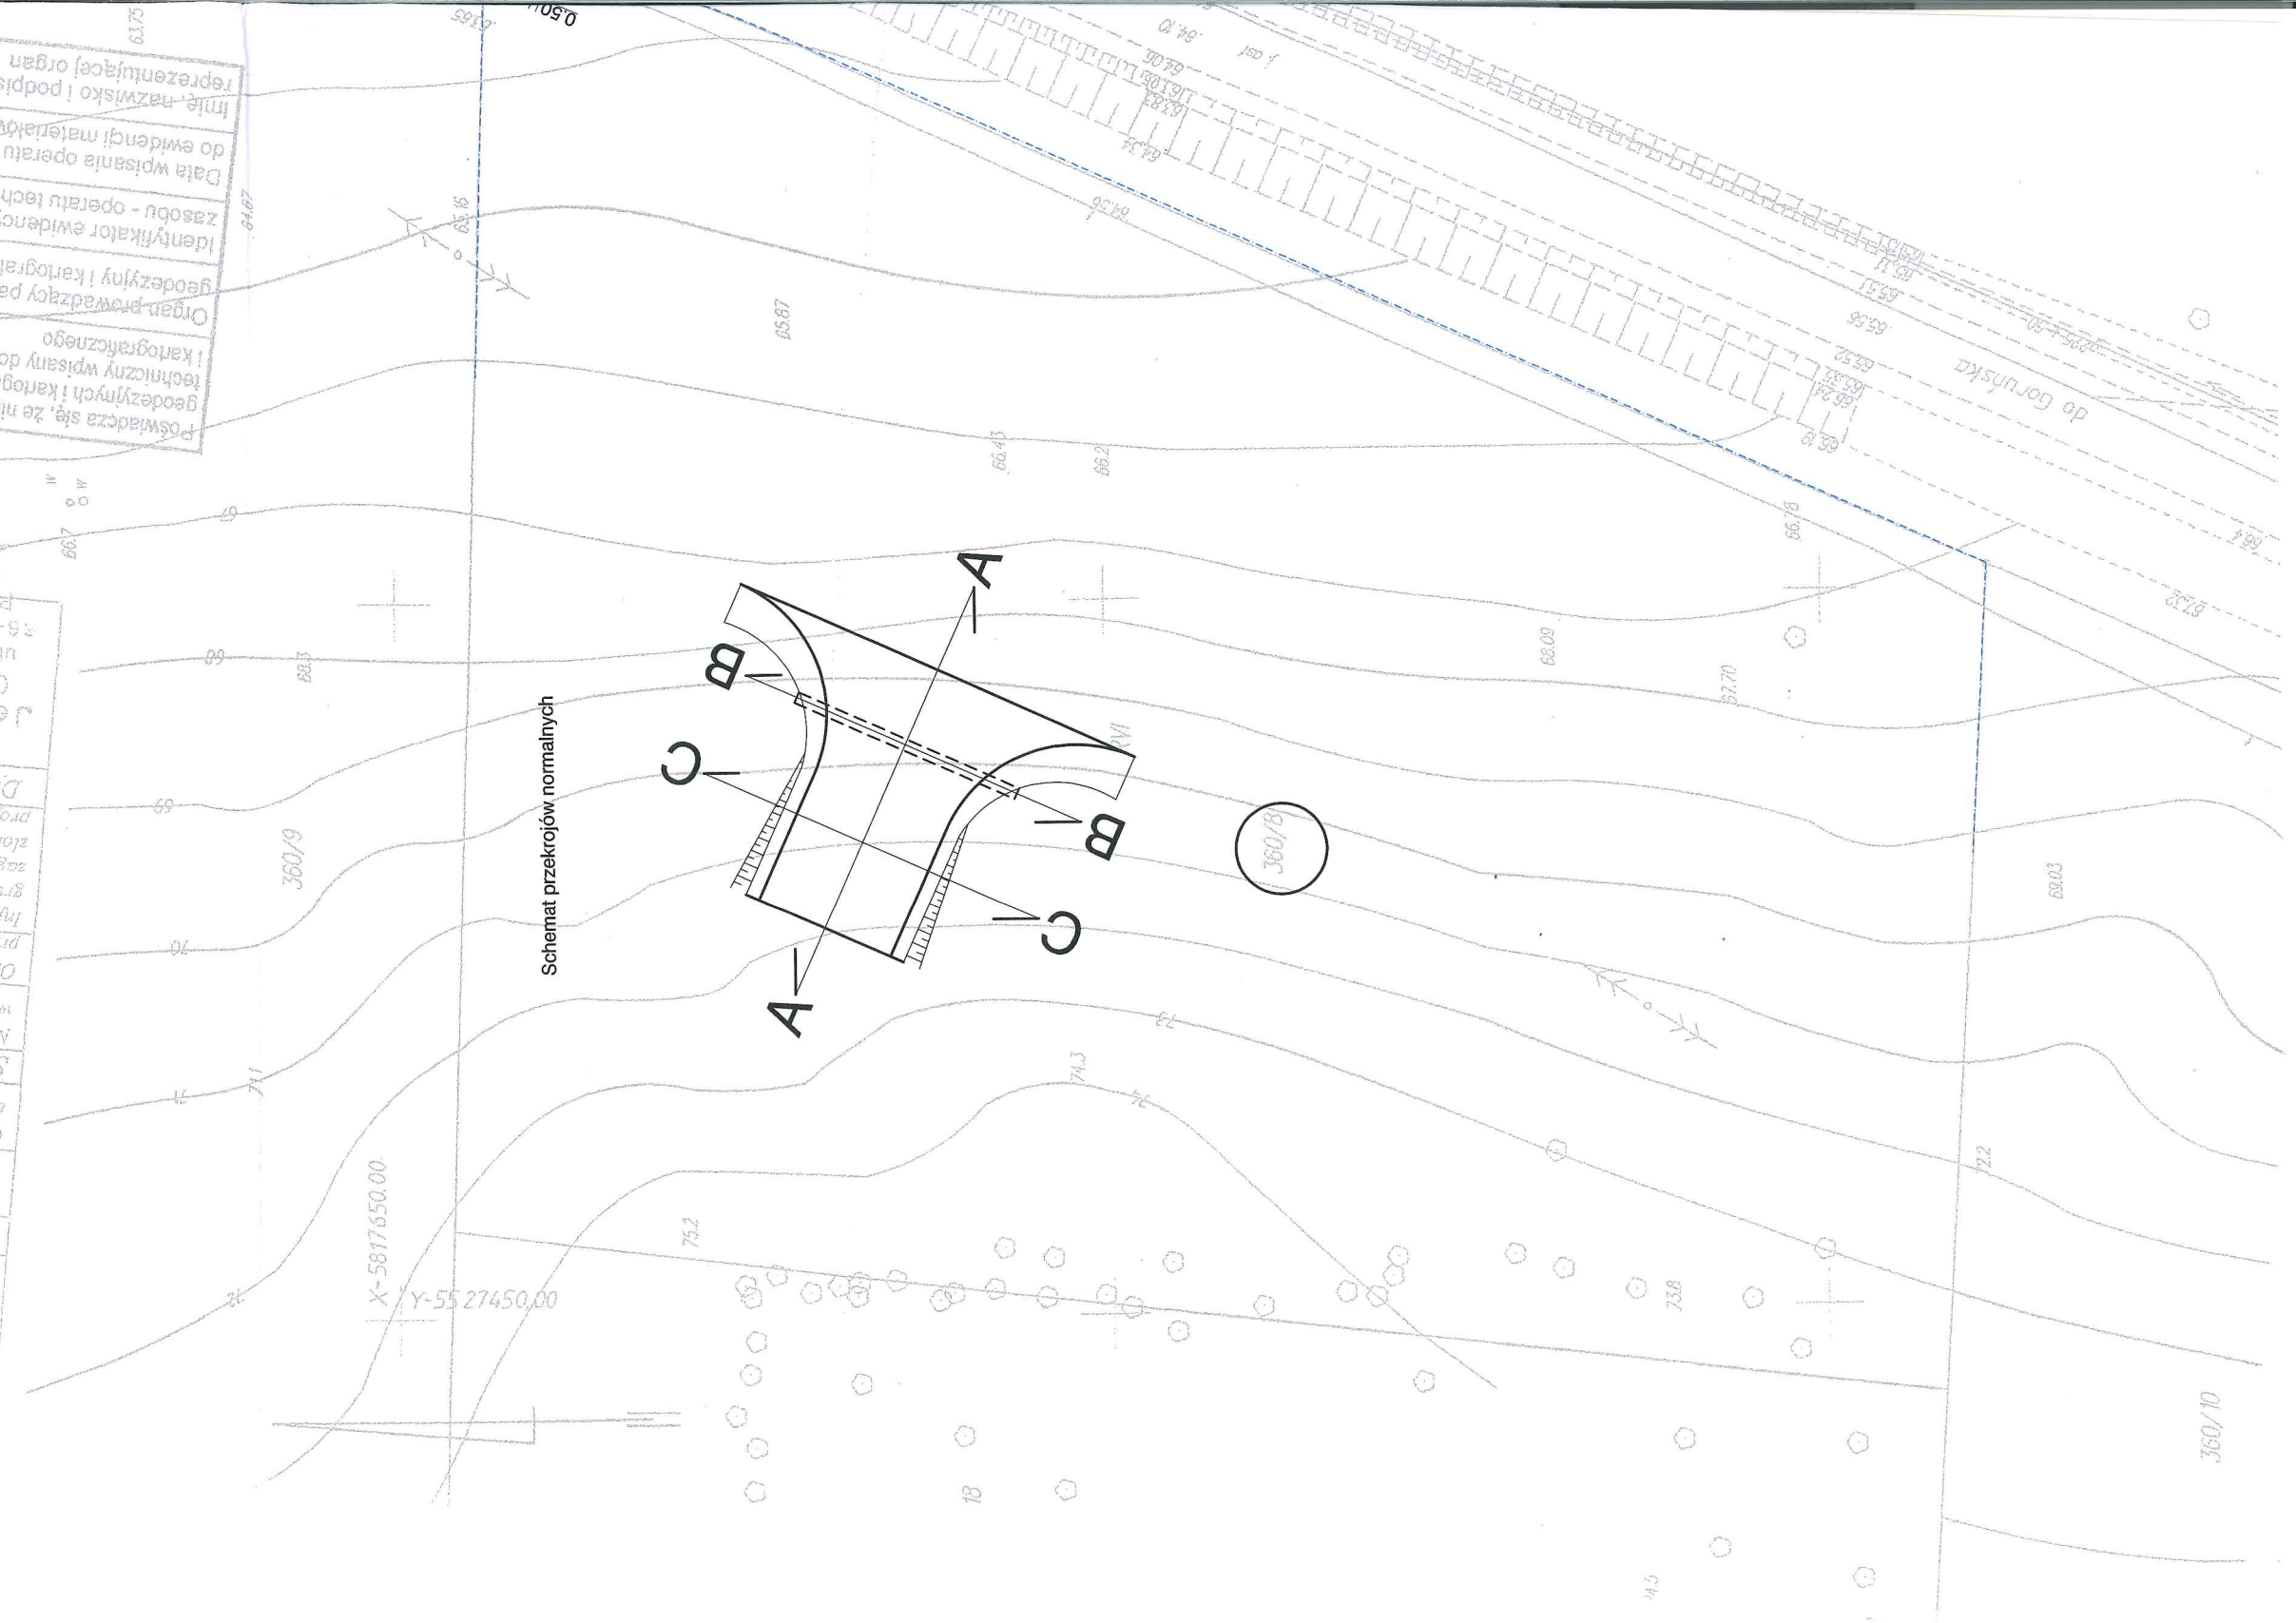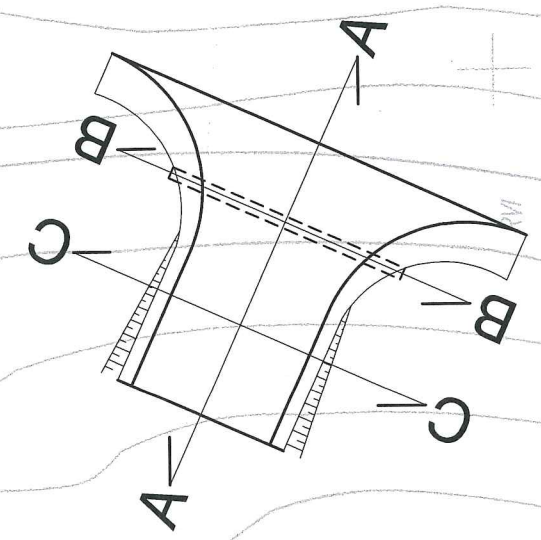

Pozwiedza się, że niniejszy dokument został opracowany w wyniku prac geodezyjnych i kartograficznych, których rezultaty zawiera operat techniczny wpisany do ewidencji, których rezultaty zawiera operat techniczny wpisany do ewidencji		Organ prowadzący państwowy zasób geodezyjny i kartograficzny	
zastosu - operat techniczny		zastosu - operat techniczny	
Data wpisania operatu technicznego do ewidencji materiałów zasobu		Data wpisania operatu technicznego do ewidencji materiałów zasobu	
Inne, nazwisko i podpis osoby reprezentującej organ		Inne, nazwisko i podpis osoby reprezentującej organ	
08.2014		08.2014	
STAROSTA MIEDZYZRZECKI		STAROSTA MIEDZYZRZECKI	