


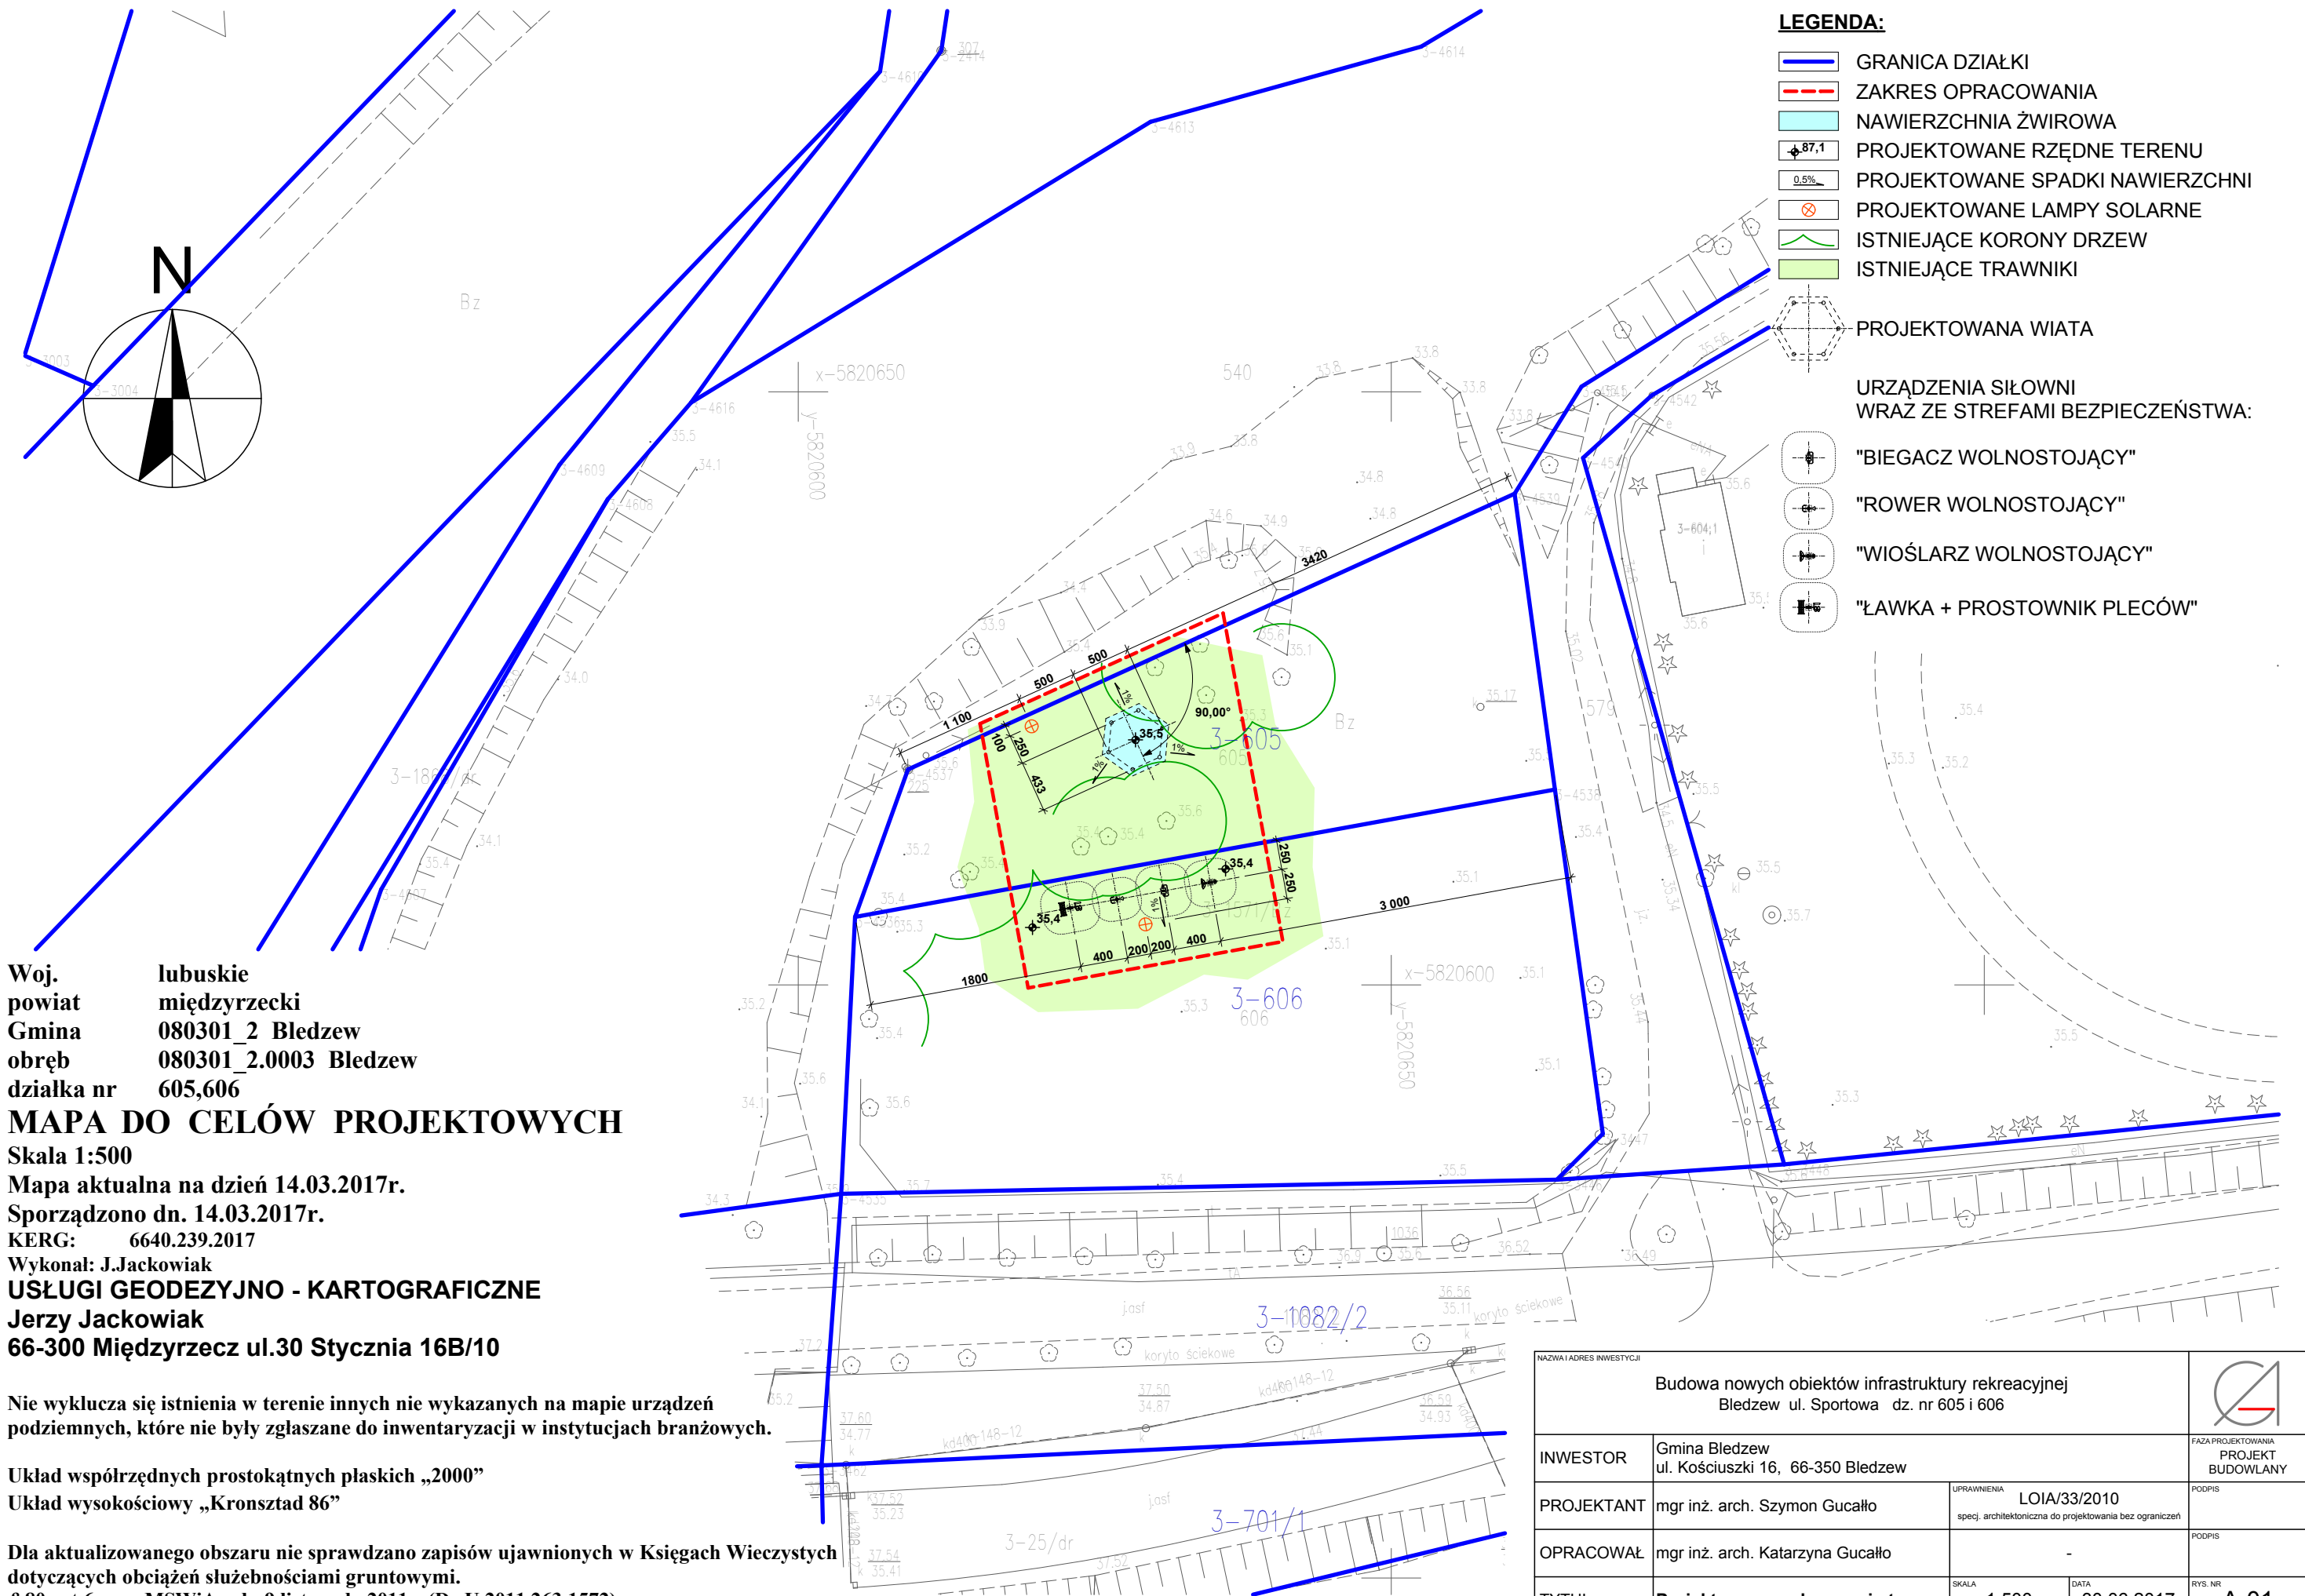

- LEGENDA:**
- GRANICA DZIAŁKI
 - ZAKRES OPRACOWANIA
 - NAWIERZCHNIA ŻWIROWA
 - PROJEKTOWANE RZĘDNE TERENU
 - PROJEKTOWANE SPADKI NAWIERZCHNI
 - PROJEKTOWANE LAMPY SOLARNE
 - ISTNIEJĄCE KORONY DRZEW
 - ISTNIEJĄCE TRAWNIKI
 - PROJEKTOWANA WIATA
 - URZĄDZENIA SIŁOWNI WRAŻ ZE STREFAMI BEZPIECZEŃSTWA:
 - "BIEGACZ WOLNOSTOJĄCY"
 - "ROWER WOLNOSTOJĄCY"
 - "WIOŚLARZ WOLNOSTOJĄCY"
 - "ŁAWKA + PROSTOWNIK PLECÓW"

Woj. lubuskie
powiat międzyrzecki
Gmina 080301_2 Bledzew
obręb 080301_2.0003 Bledzew
działka nr 605,606

MAPA DO CELÓW PROJEKTOWYCH
Skala 1:500
Mapa aktualna na dzień 14.03.2017r.
Sporządzono dn. 14.03.2017r.
KERG: 6640.239.2017
Wykonał: J.Jackowiak
USŁUGI GEODEZYJNO - KARTOGRAFICZNE
Jerzy Jackowiak
66-300 Międzyrzecz ul.30 Stycznia 16B/10

Nie wyklucza się istnienia w terenie innych nie wykazanych na mapie urządzeń podziemnych, które nie były zgłaszane do inwentaryzacji w instytucjach branżowych.


Układ współrzędnych prostokątnych płaskich „2000”
Układ wysokościowy „Kronsztad 86”

Dla aktualizowanego obszaru nie sprawdzano zapisów ujawnionych w Księgach Wieczystych dotyczących obciążeń służebnościami gruntowymi.
&80 ust.6 rozp.MSWiA z dn.9 listopada 2011 r.(Dz.U.2011.263.1572)


NAZWA I ADRES INWESTYCJI			
Budowa nowych obiektów infrastruktury rekreacyjnej Bledzew ul. Sportowa dz. nr 605 i 606			
INWESTOR	Gmina Bledzew ul. Kościuszki 16, 66-350 Bledzew		FAZA PROJEKTOWANIA PROJEKT BUDOWLANY
PROJEKTANT	mgr inż. arch. Szymon Gucałto	UPRAWNIENIA LOIA/33/2010 specj. architektoniczna do projektowania bez ograniczeń	PODPIS
OPRACOWAŁ	mgr inż. arch. Katarzyna Gucałto	-	PODPIS
TYTUŁ	Projekt zagospodarowania terenu	SKALA 1:500	DATA 30.06.2017
			RYŚ. NR A-01

LEGENDA:


- GRANICA DZIAŁKI
- ZAKRES OPRACOWANIA
- NAWIERZCHNIA ŻWIROWA
- ⬤ 87,1 PROJEKTOWANE RZĘDNE TERENU
- 0,5% PROJEKTOWANE SPADKI NAWIERZCHNI
- ⊗ PROJEKTOWANE LAMPY SOLARNE
- ~ ISTNIEJĄCE KORONY DRZEW
- ISTNIEJĄCE TRAWNIKI

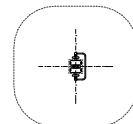**URZĄDZENIA SIŁOWNI
WRAZ ZE STREFAMI BEZPIECZEŃSTWA:**


"BIEGACZ WOLNOSTOJĄCY"

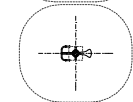


"ROWER WOLNOSTOJĄCY"

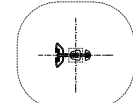



"WIOŚLARZ WOLNOSTOJĄCY"

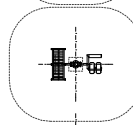

"ŁAWKA + PROSTOWNIK PLECÓW"

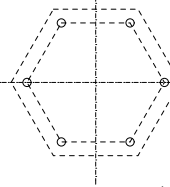

PROJEKTOWANA WIATA

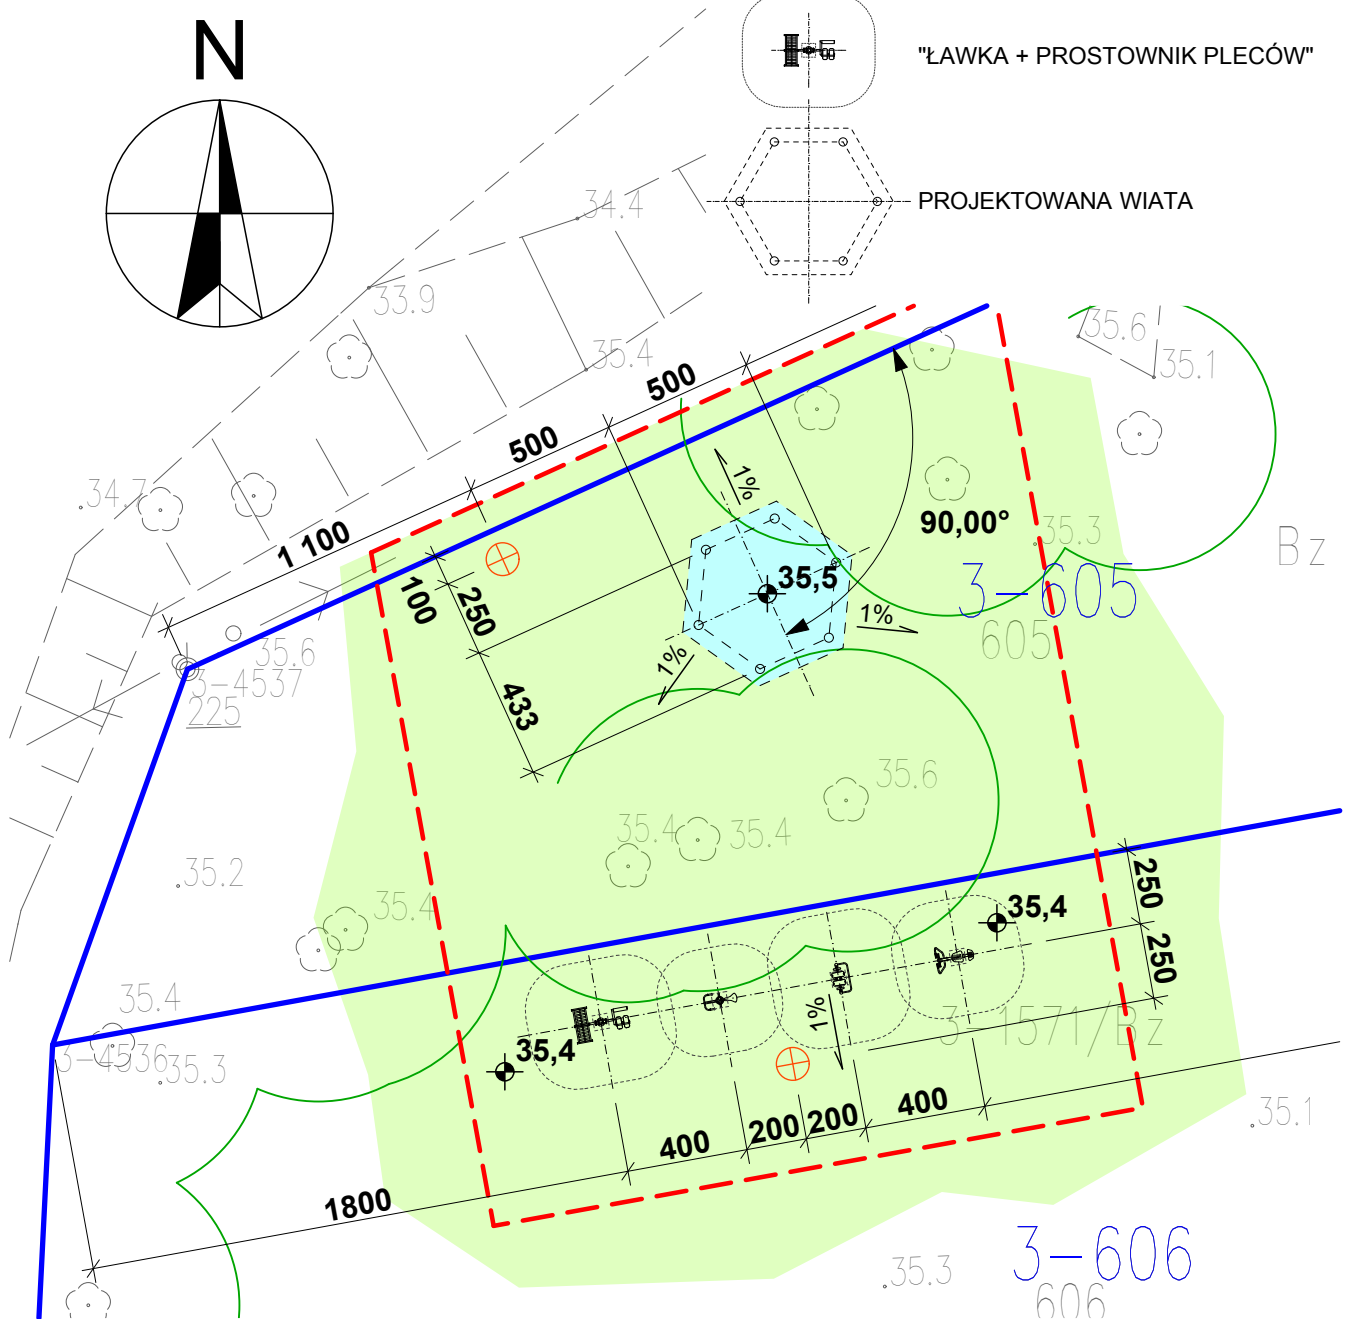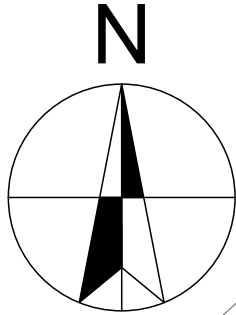

NAZWA I ADRES INWESTYCJI			
Budowa nowych obiektów infrastruktury rekreacyjnej Bledzew ul. Sportowa dz. nr 605 i 606			
INWESTOR	Gmina Bledzew ul. Kościuszki 16, 66-350 Bledzew		FAZA PROJEKTOWANIA PROJEKT BUDOWLANY
PROJEKTANT	mgr inż. arch. Szymon Gucałło	UPRAWNIENIA LOIA/33/2010 specj. architektoniczna do projektowania bez ograniczeń	PODPIS
OPRACOWAŁ	mgr inż. arch. Katarzyna Gucałło	-	PODPIS
TYTUŁ	Projekt zagospodarowania terenu - powiększenie	SKALA 1:250	DATA 30.06.2017 RYS. NR A-02