


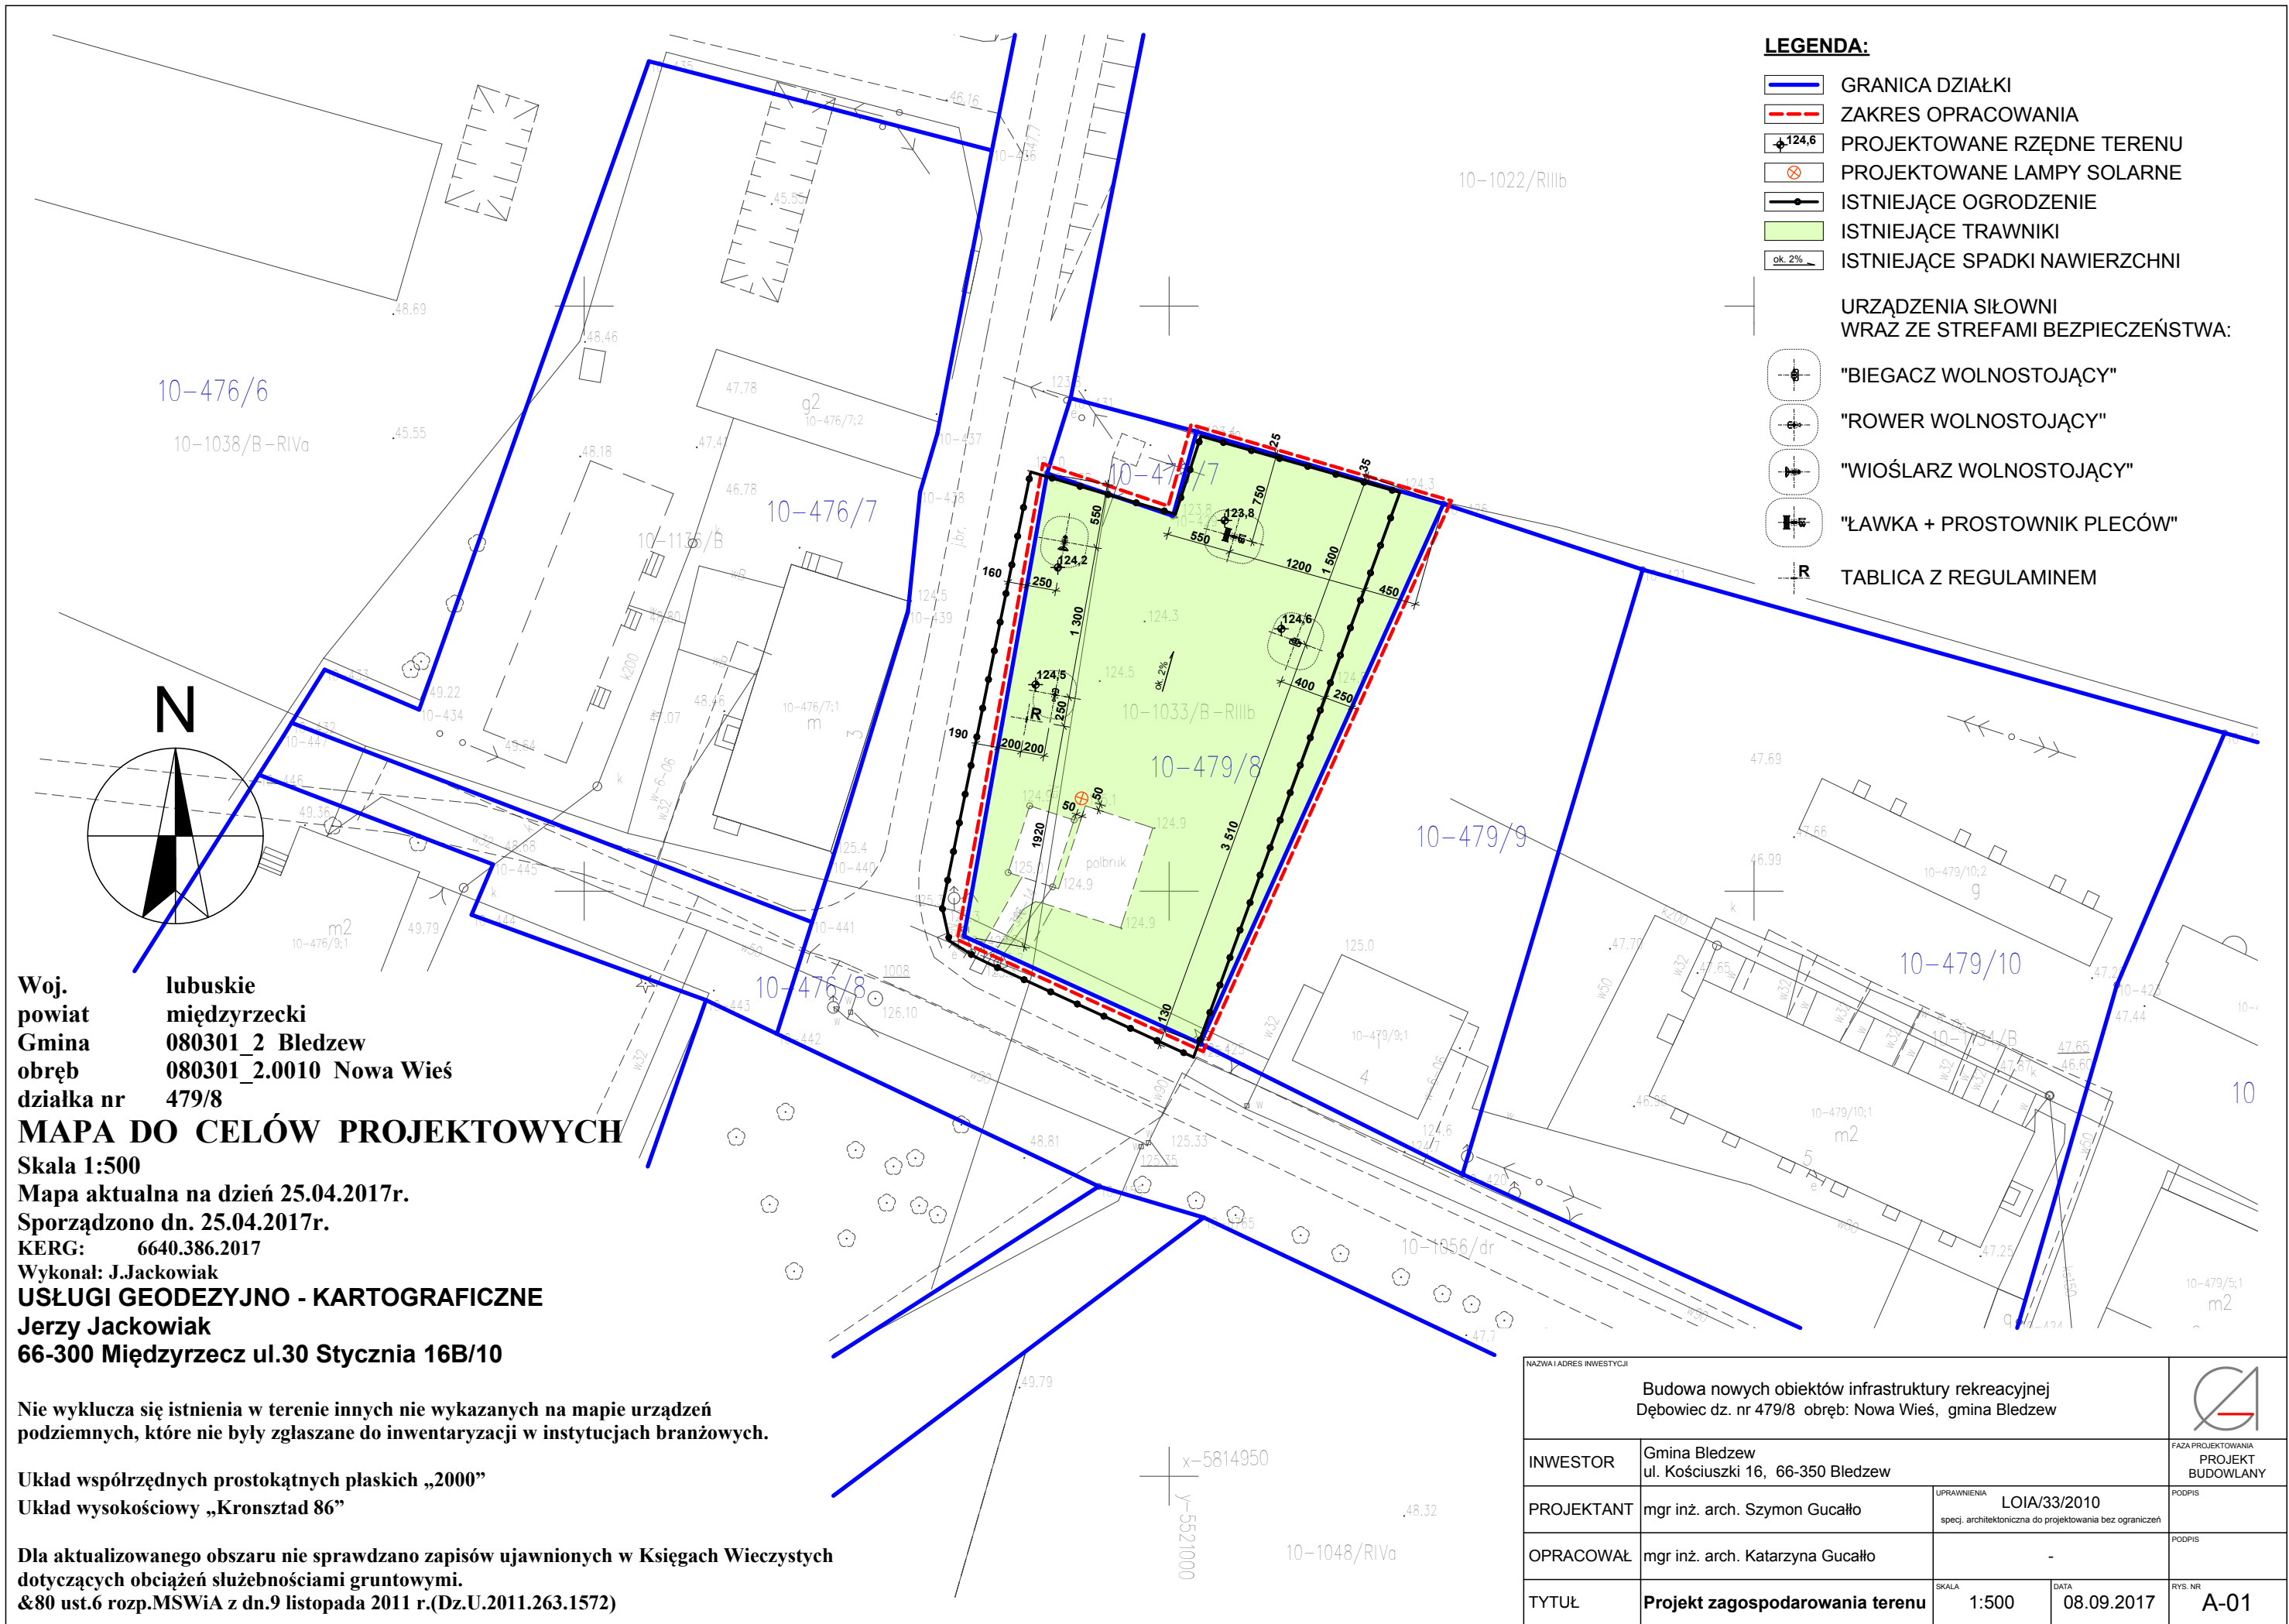

LEGENDA:

- GRANICA DZIAŁKI
- ZAKRES OPRACOWANIA
- PROJEKTOWANE RZĘDNE TERENU
- PROJEKTOWANE LAMPY SOLARNE
- ISTNIEJĄCE OGRODZENIE
- ISTNIEJĄCE TRAWNIKI
- ISTNIEJĄCE SPADKI NAWIERZCHNI
- URZĄDZENIA SIŁOWNI WRAZ ZE STREFAMI BEZPIECZEŃSTWA:
- "BIEGACZ WOLNOSTOJĄCY"
- "ROWER WOLNOSTOJĄCY"
- "WIOŚLARZ WOLNOSTOJĄCY"
- "ŁAWKA + PROSTOWNIK PLECÓW"
- TABLICA Z REGULAMINEM

Woj. lubuskie
powiat międzyrzecki
Gmina 080301_2 Błedzew
obręb 080301_2.0010 Nowa Wieś
działka nr 479/8

MAPA DO CELÓW PROJEKTOWYCH

Skala 1:500
Mapa aktualna na dzień 25.04.2017r.
Sporządzono dn. 25.04.2017r.
KERG: 6640.386.2017
Wykonał: J.Jackowiak
USŁUGI GEODEZYJNO - KARTOGRAFICZNE
Jerzy Jackowiak
66-300 Międzyrzecz ul.30 Stycznia 16B/10

Nie wyklucza się istnienia w terenie innych nie wykazanych na mapie urządzeń podziemnych, które nie były zgłaszane do inwentaryzacji w instytucjach branżowych.

Układ współrzędnych prostokątnych płaskich „2000”
Układ wysokościowy „Kronsztad 86”

Dla aktualizowanego obszaru nie sprawdzano zapisów ujawnionych w Księgach Wieczystych dotyczących obciążeń służebnościami gruntowymi.
&80 ust.6 rozp.MSWiA z dn.9 listopada 2011 r.(Dz.U.2011.263.1572)

NAZWA I ADRES INWESTYCJI			
Budowa nowych obiektów infrastruktury rekreacyjnej Dębowiec dz. nr 479/8 obręb: Nowa Wieś, gmina Bledzew			
INWESTOR	Gmina Bledzew ul. Kościuszki 16, 66-350 Bledzew		FAZA PROJEKTOWANIA PROJEKT BUDOWLANY
PROJEKTANT	mgr inż. arch. Szymon Gucałto	UPRAWNIENIA LOIA/33/2010 specj. architektoniczna do projektowania bez ograniczeń	PODPIS
OPRACOWAŁ	mgr inż. arch. Katarzyna Gucałto	-	PODPIS
TYTUŁ	Projekt zagospodarowania terenu	SKALA 1:500	DATA 08.09.2017
			RYS. NR A-01

