

Obręb: 0008 GORUŃSKO
Jedn.ewid. 080301_2 Bledzew
Wojew. Lubuskie

Układ współrzędnych płaskich: 2000
Układ wys. Kronsztad

KERG 177/2017




UWAGA nie wyklucza się istnienia w terenie innych, niewidocznych na niniejszej mapie urządzeń podziemnych które nie zostały zgłoszone do geodezyjnej inwentaryzacji powykonawczej.

MAPA SYTUACYJNO-WYSOKOŚCIOWA

SKALA 1:500
Mapa do celów projektowych
Goruńsko dz.262

Stan aktualny na dzień 09.03.2017
Ograniczenia wynikające z zapisu w KW: brak
Wykonał

USŁUGI GEODEZYJNO-KARTOGRAFICZNE
Jerzy Jackowiak
ul. 30 Stycznia 15 Br10, 66-300 Międzyrzecz
NIP 596-101-06-86 Regon 210146712

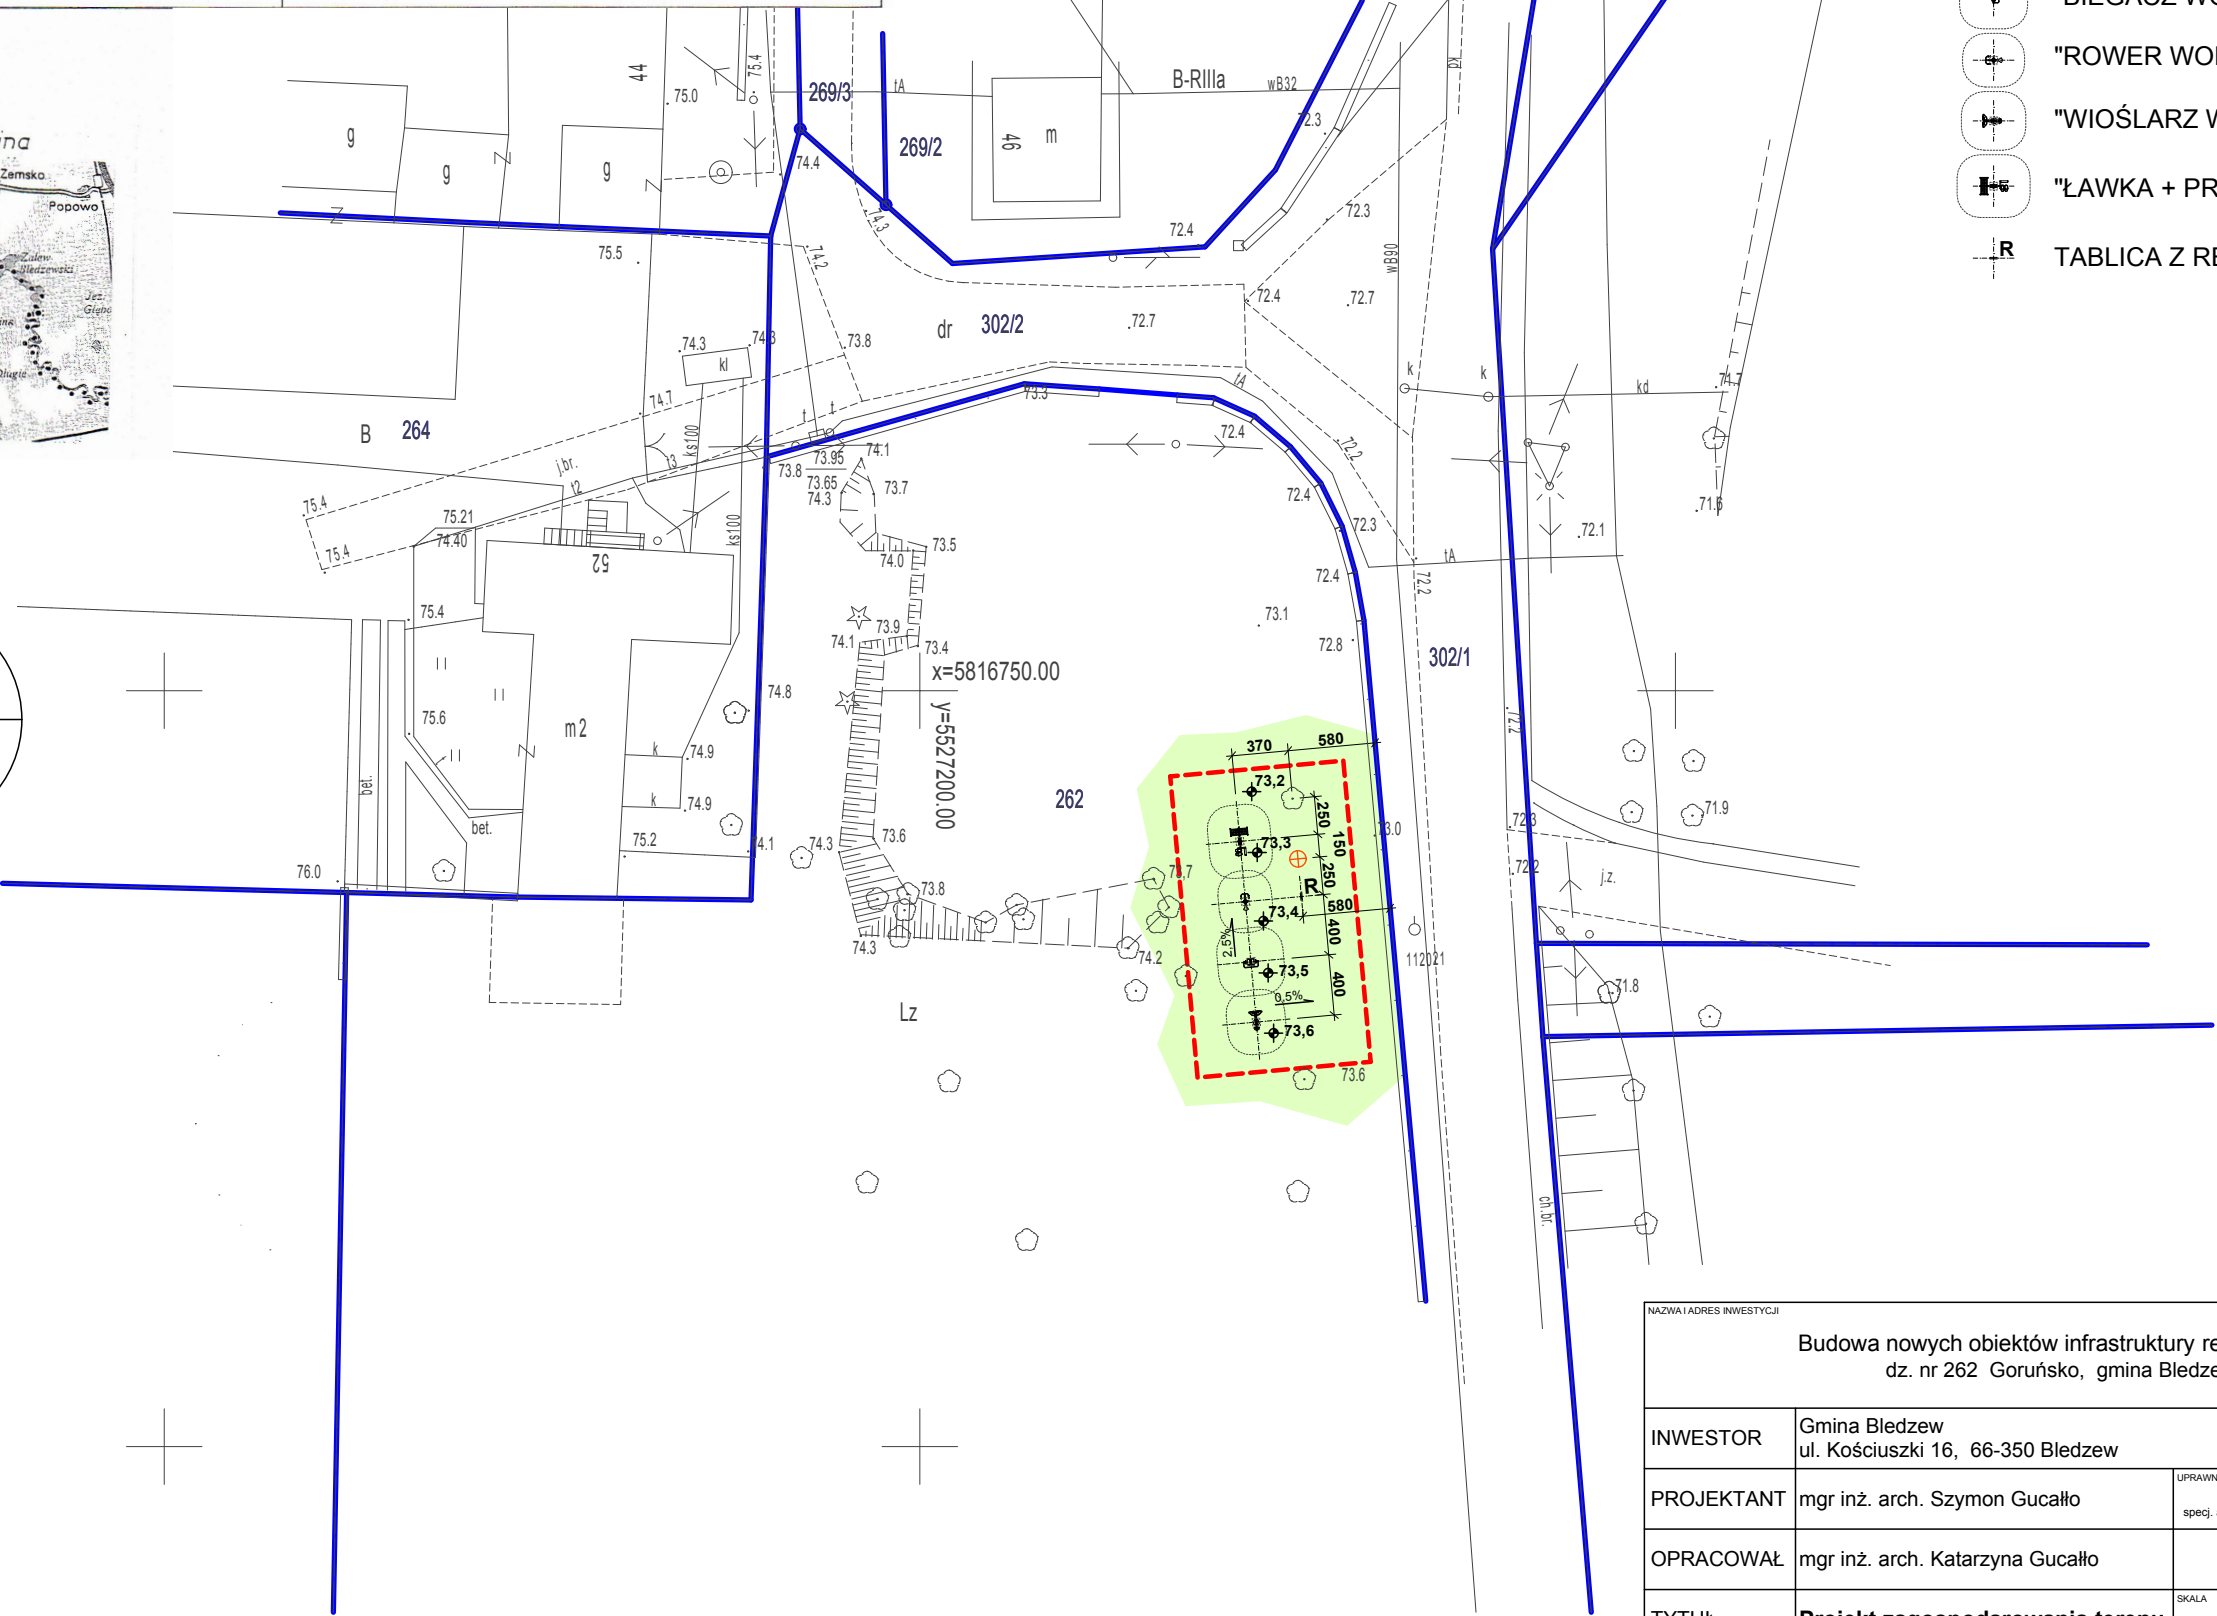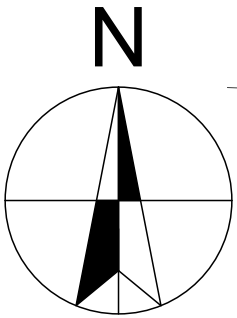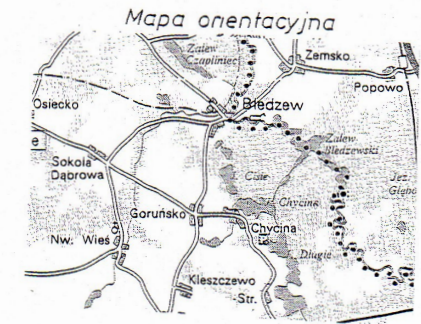

LEGENDA:

- GRANICA DZIAŁKI
- ZAKRES OPRACOWANIA
- PROJEKTOWANE RZĘDNE TERENU
- PROJEKTOWANE SPADKI NAWIERZCHNI
- PROJEKTOWANE LAMPY SOLARNE
- TRAWNIKI - ISTNIEJĄCE




- URZĄDZENIA SIŁOWNI
WRAZ ZE STREFAMI BEZPIECZEŃSTWA:
- "BIEGACZ WOLNOSTOJĄCY"
 - "ROWER WOLNOSTOJĄCY"
 - "WIOŚLARZ WOLNOSTOJĄCY"
 - "ŁAWKA + PROSTOWNIK PLECÓW"
 - TABLICA Z REGULAMINEM

Nazwa i adres inwestycji				
Budowa nowych obiektów infrastruktury rekreacyjnej dz. nr 262 Goruńsko, gmina Bledzew				
INWESTOR	Gmina Bledzew ul. Kościuszki 16, 66-350 Bledzew			FAZA PROJEKTOWANIA PROJEKT BUDOWLANY
PROJEKTANT	mgr inż. arch. Szymon Gucałło	UPRAWNIENIA LOIA/33/2010 specj. architektoniczna do projektowania bez ograniczeń	PODPIS	
OPRACOWAŁ	mgr inż. arch. Katarzyna Gucałło	-	PODPIS	
TYTUŁ	Projekt zagospodarowania terenu	SKALA 1:500	DATA 08.09.2017	RYS. NR A-01


LEGENDA:

-  GRANICA DZIAŁKI
-  ZAKRES OPRACOWANIA
-  87,3 PROJEKTOWANE RZĘDNE TERENU
-  0,5% PROJEKTOWANE SPADKI NAWIERZCHNI
-  PROJEKTOWANE LAMPY SOLARNE
-  TRAWNIKI - ISTNIEJĄCE

**URZĄDZENIA SIŁOWNI
WRAŻ ZE STREFAMI BEZPIECZEŃSTWA:**

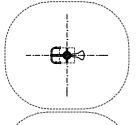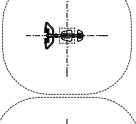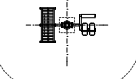-  "BIEGACZ WOLNOSTOJĄCY"
-  "ROWER WOLNOSTOJĄCY"
-  "WIOŚLARZ WOLNOSTOJĄCY"
-  "ŁAWKA + PROSTOWNIK PLECÓW"

 **R** TABLICA Z REGULAMINEM

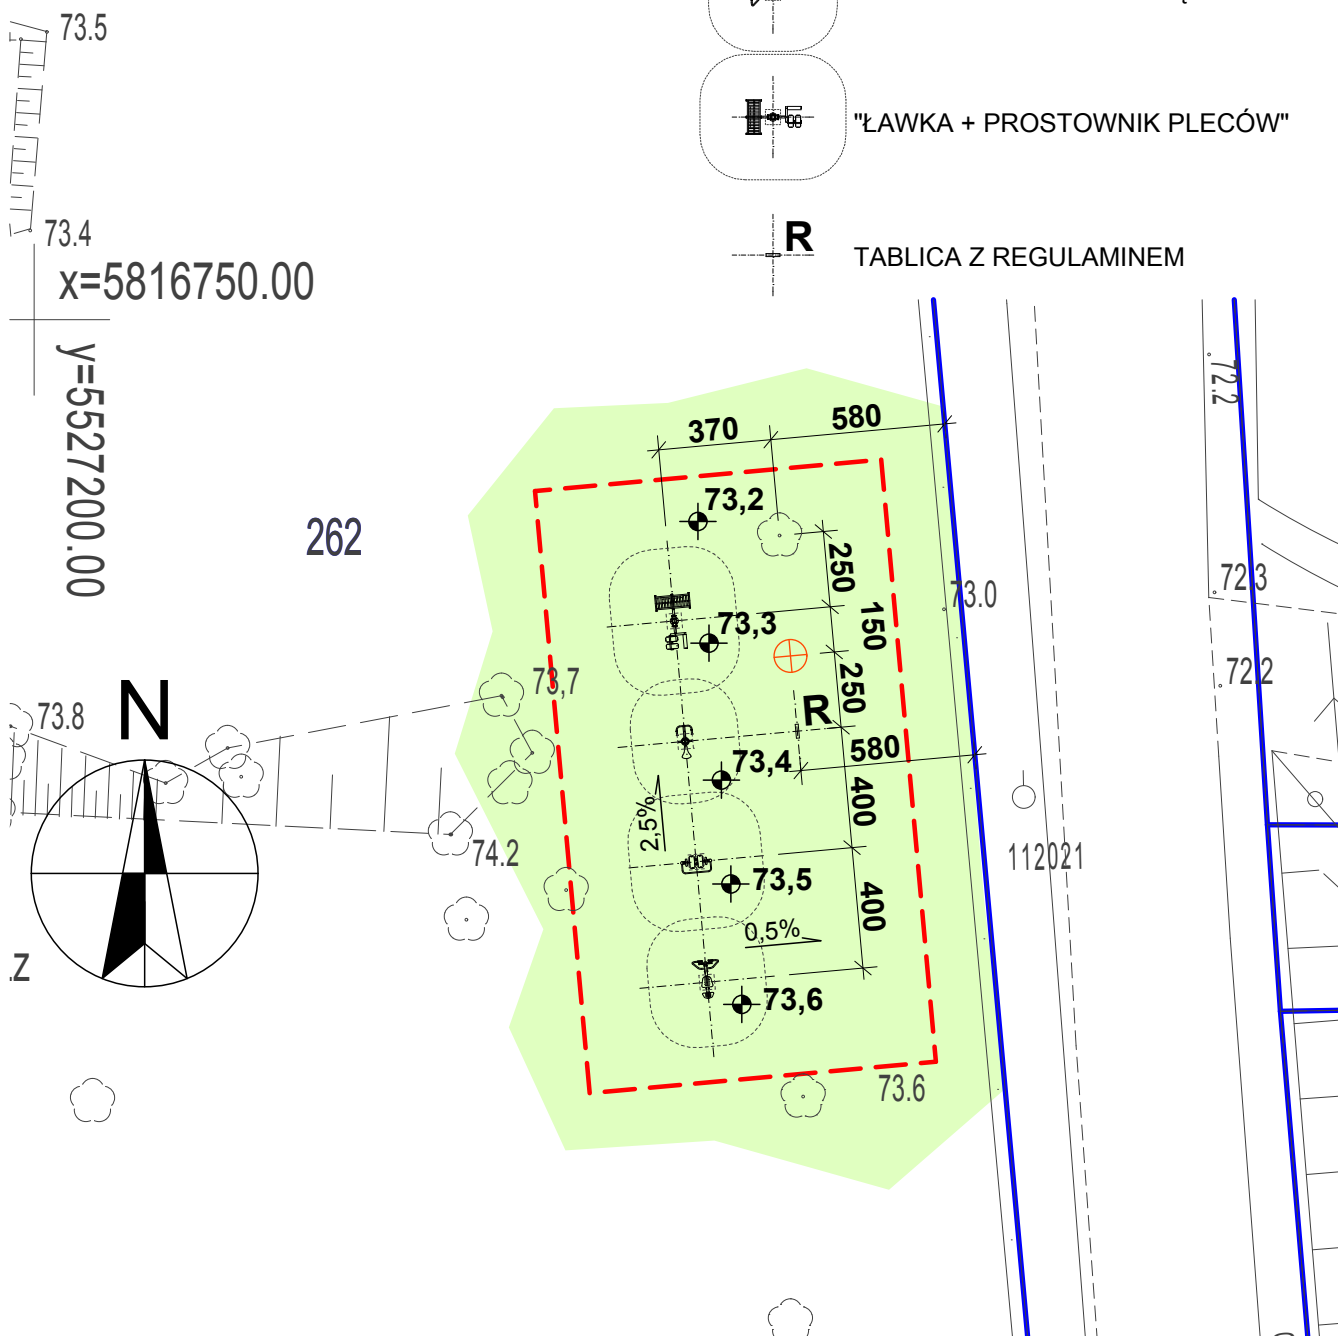

NAZWA I ADRES INWESTYCJI			
Budowa nowych obiektów infrastruktury rekreacyjnej dz. nr 262 Goruńsko, gmina Bledzew			
INWESTOR	Gmina Bledzew ul. Kościuszki 16, 66-350 Bledzew		FAZA PROJEKTOWANIA PROJEKT BUDOWLANY
PROJEKTANT	mgr inż. arch. Szymon Gucałło	UPRAWNIENIA LOIA/33/2010 specj. architektoniczna do projektowania bez ograniczeń	PODPIS
OPRACOWAŁ	mgr inż. arch. Katarzyna Gucałło	-	PODPIS
TYTUŁ	Projekt zagospodarowania terenu	SKALA 1:250	DATA 08.09.2017
			RYS. NR A-02