


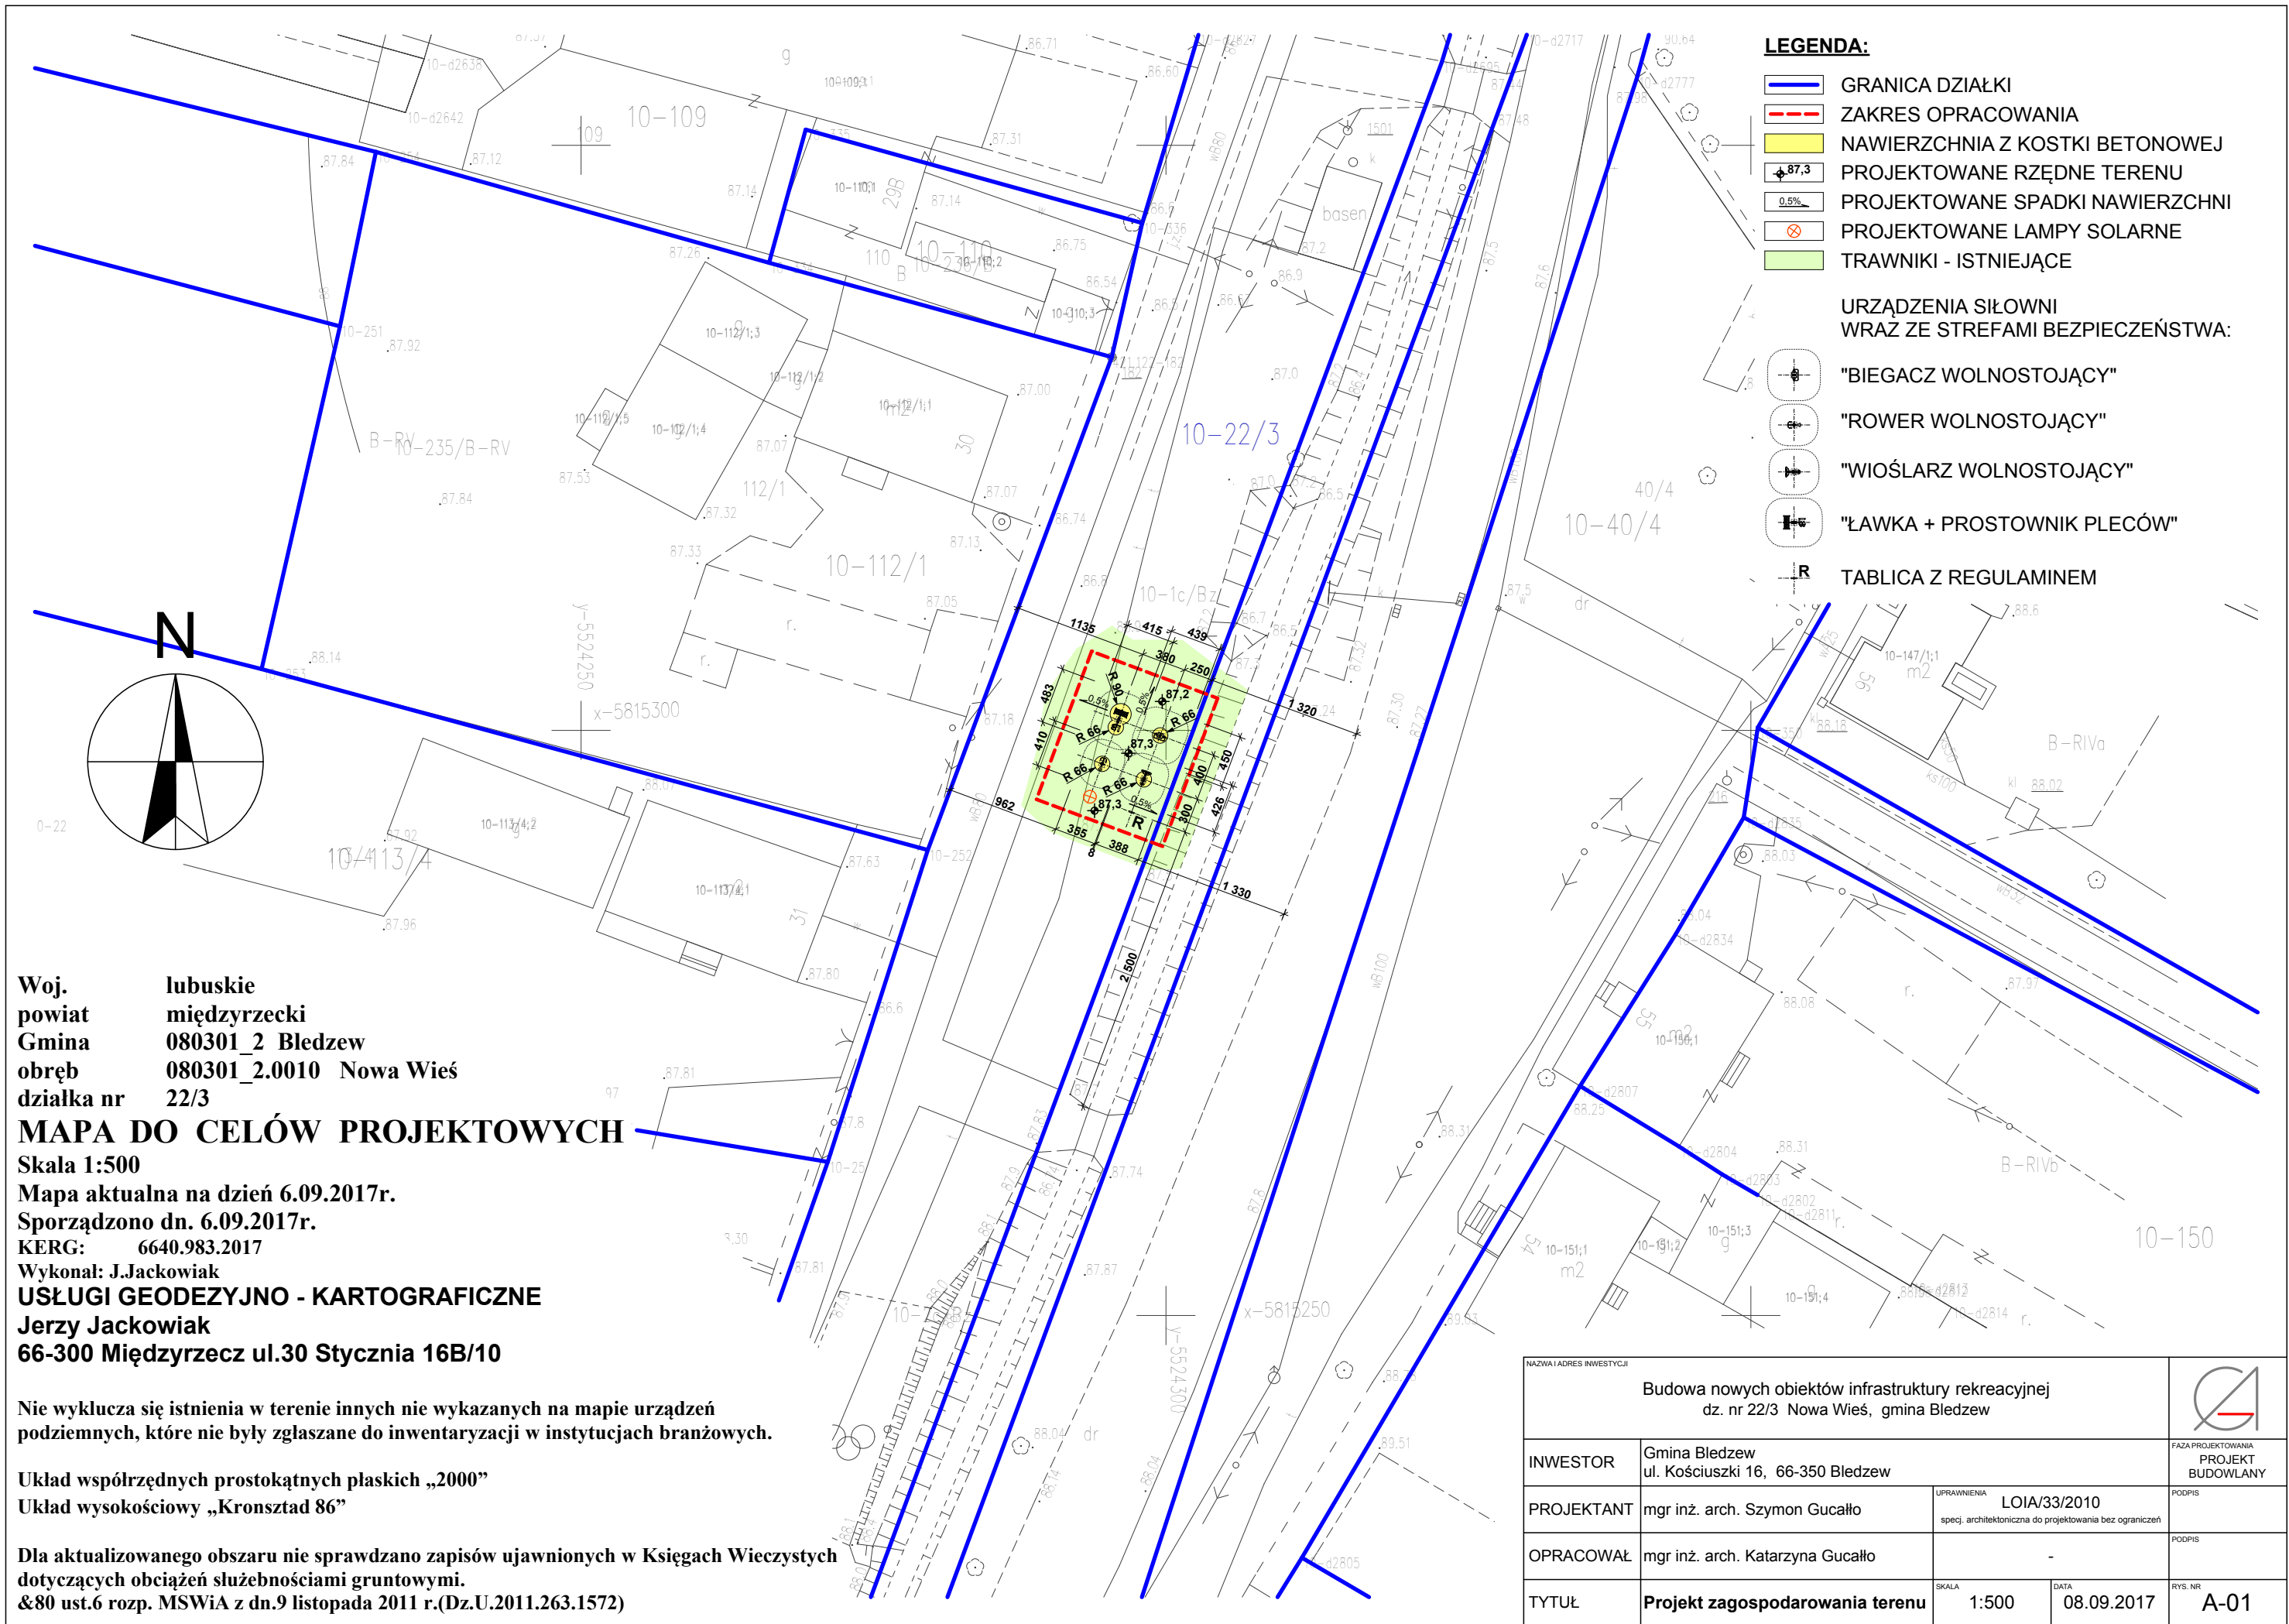

LEGENDA:

- GRANICA DZIAŁKI
- ZAKRES OPRACOWANIA
- NAWIERZCHNIA Z KOSTKI BETONOWEJ
- PROJEKTOWANE RZĘDNE TERENU
- PROJEKTOWANE SPADKI NAWIERZCHNI
- PROJEKTOWANE LAMPY SOLARNE
- TRAWNIKI - ISTNIEJĄCE

URZĄDZENIA SIŁOWNI
WRAZ ZE STREFAMI BEZPIECZEŃSTWA:

- "BIEGACZ WOLNOSTOJĄCY"
- "ROWER WOLNOSTOJĄCY"
- "WIOŚLARZ WOLNOSTOJĄCY"
- "ŁAWKA + PROSTOWNIK PLECÓW"

TABLICA Z REGULAMINEM

Woj. lubuskie
powiat międzyrzecki
Gmina 080301_2 Bledzew
obręb 080301_2.0010 Nowa Wieś
działka nr 22/3

MAPA DO CELÓW PROJEKTOWYCH

Skala 1:500
Mapa aktualna na dzień 6.09.2017r.
Sporządzono dn. 6.09.2017r.
KERG: 6640.983.2017

Wykonał: J.Jackowiak
USŁUGI GEODEZYJNO - KARTOGRAFICZNE
Jerzy Jackowiak
66-300 Międzyrzecz ul.30 Stycznia 16B/10

Nie wyklucza się istnienia w terenie innych nie wykazanych na mapie urządzeń podziemnych, które nie były zgłaszane do inwentaryzacji w instytucjach branżowych.

Układ współrzędnych prostokątnych płaskich „2000”
Układ wysokościowy „Kronsztad 86”

Dla aktualizowanego obszaru nie sprawdzano zapisów ujawnionych w Księgach Wieczystych dotyczących obciążeń służebnościami gruntowymi.
&80 ust.6 rozp. MSWiA z dn.9 listopada 2011 r.(Dz.U.2011.263.1572)

NAZWA I ADRES INWESTYCJI			
Budowa nowych obiektów infrastruktury rekreacyjnej dz. nr 22/3 Nowa Wieś, gmina Bledzew			
INWESTOR	Gmina Bledzew ul. Kościuszki 16, 66-350 Bledzew		FAZA PROJEKTOWANIA PROJEKT BUDOWLANY
PROJEKTANT	mgr inż. arch. Szymon Gucałto	UPRAWNIENIA LOIA/33/2010 specj. architektoniczna do projektowania bez ograniczeń	PODPIS
OPRACOWAŁ	mgr inż. arch. Katarzyna Gucałto	-	PODPIS
TYTUŁ	Projekt zagospodarowania terenu	SKALA 1:500	DATA 08.09.2017
			RYŚ. NR A-01

	GRANICA DZIAŁKI
	ZAKRES OPRACOWANIA
	NAWIERZCHNIA Z KOSTKI BETONOWEJ
	PROJEKTOWANE RZĘDNE TERENU
	PROJEKTOWANE SPADKI NAWIERZCHNI
	PROJEKTOWANE LAMPY SOLARNE
	TRAWNIKI - ISTNIEJĄCE

- | | | |
|---|--|-------|
| 1 | kostka betonowa | 6 cm |
| | podsyпка cementowo-piaskowa 1:4 | 3 cm |
| | warstwa mrozochronna/odcinająca z gruntu niewysadzinowego (piasek różnoziarnisty / pospółka) | 10 cm |


"BIEGACZ WOLNOSTOJĄCY"

"ROWER WOLNOSTOJĄCY"

"WIOŚLARZ WOLNOSTOJĄCY"

"ŁAWKA + PROSTOWNIK PLECÓW"

R TABLICA Z REGULAMINEM

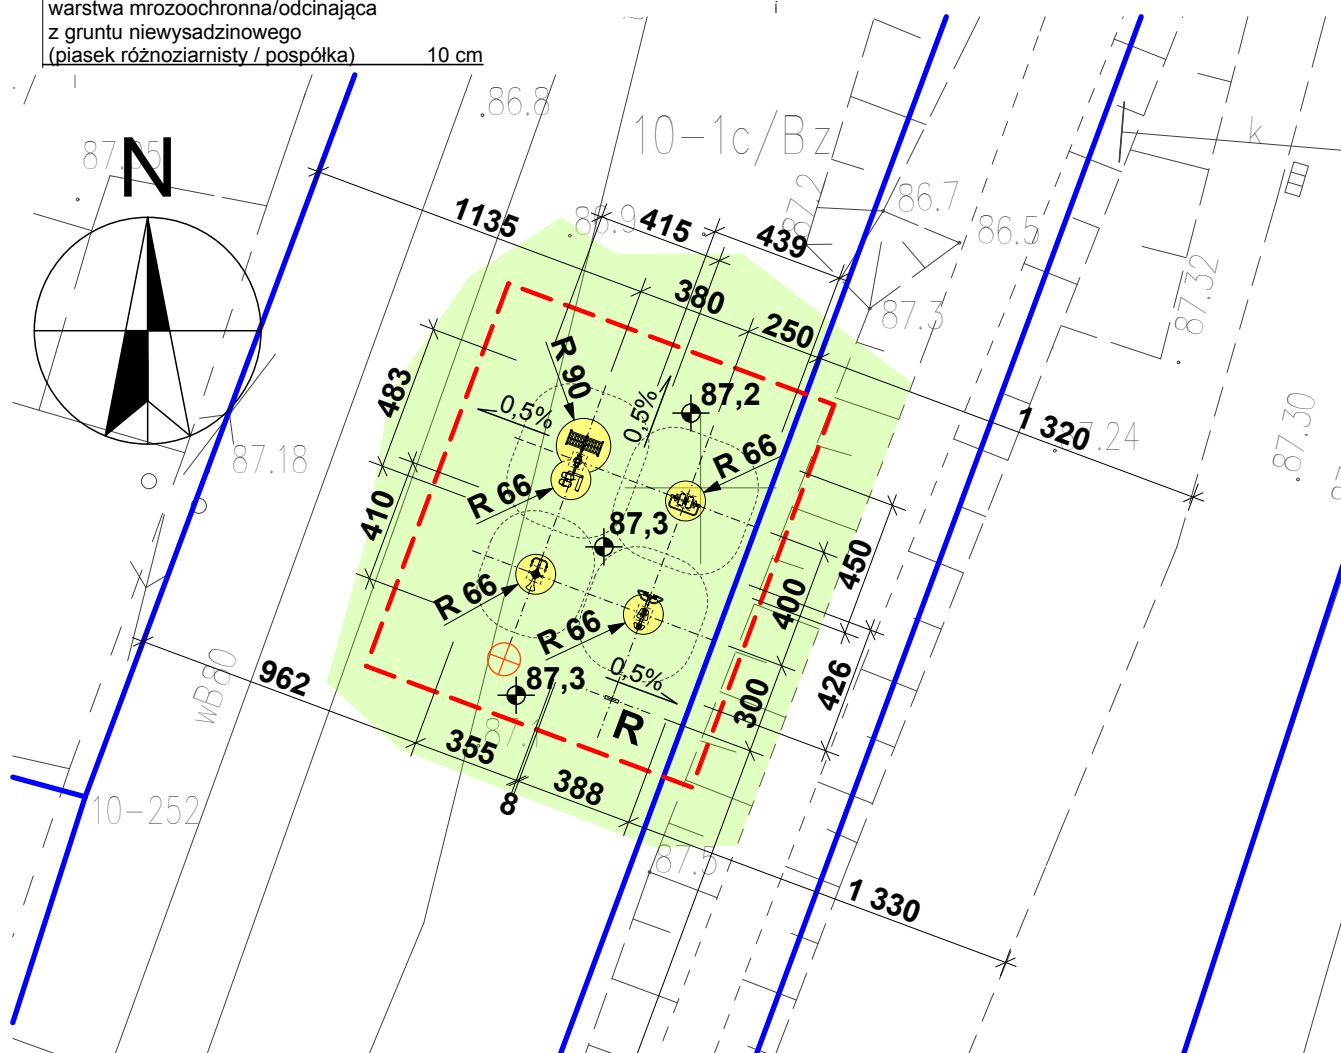

NAZWA I ADRES INWESTYCJI		Budowa nowych obiektów infrastruktury rekreacyjnej dz. nr 22/3 Nowa Wieś, gmina Bledzew		
INWESTOR	Gmina Bledzew ul. Kościuszki 16, 66-350 Bledzew		FAZA PROJEKTOWANIA PROJEKT BUDOWLANY	
PROJEKTANT	mgr inż. arch. Szymon Gucałło	UPRAWNIENIA LOIA/33/2010 specj. architektoniczna do projektowania bez ograniczeń	PODPIS	
OPRACOWAŁ	mgr inż. arch. Katarzyna Gucałło	-	PODPIS	
TYTUŁ	Projekt zagospodarowania terenu	SKALA 1:250	DATA 08.09.2017	RYS. NR A-02