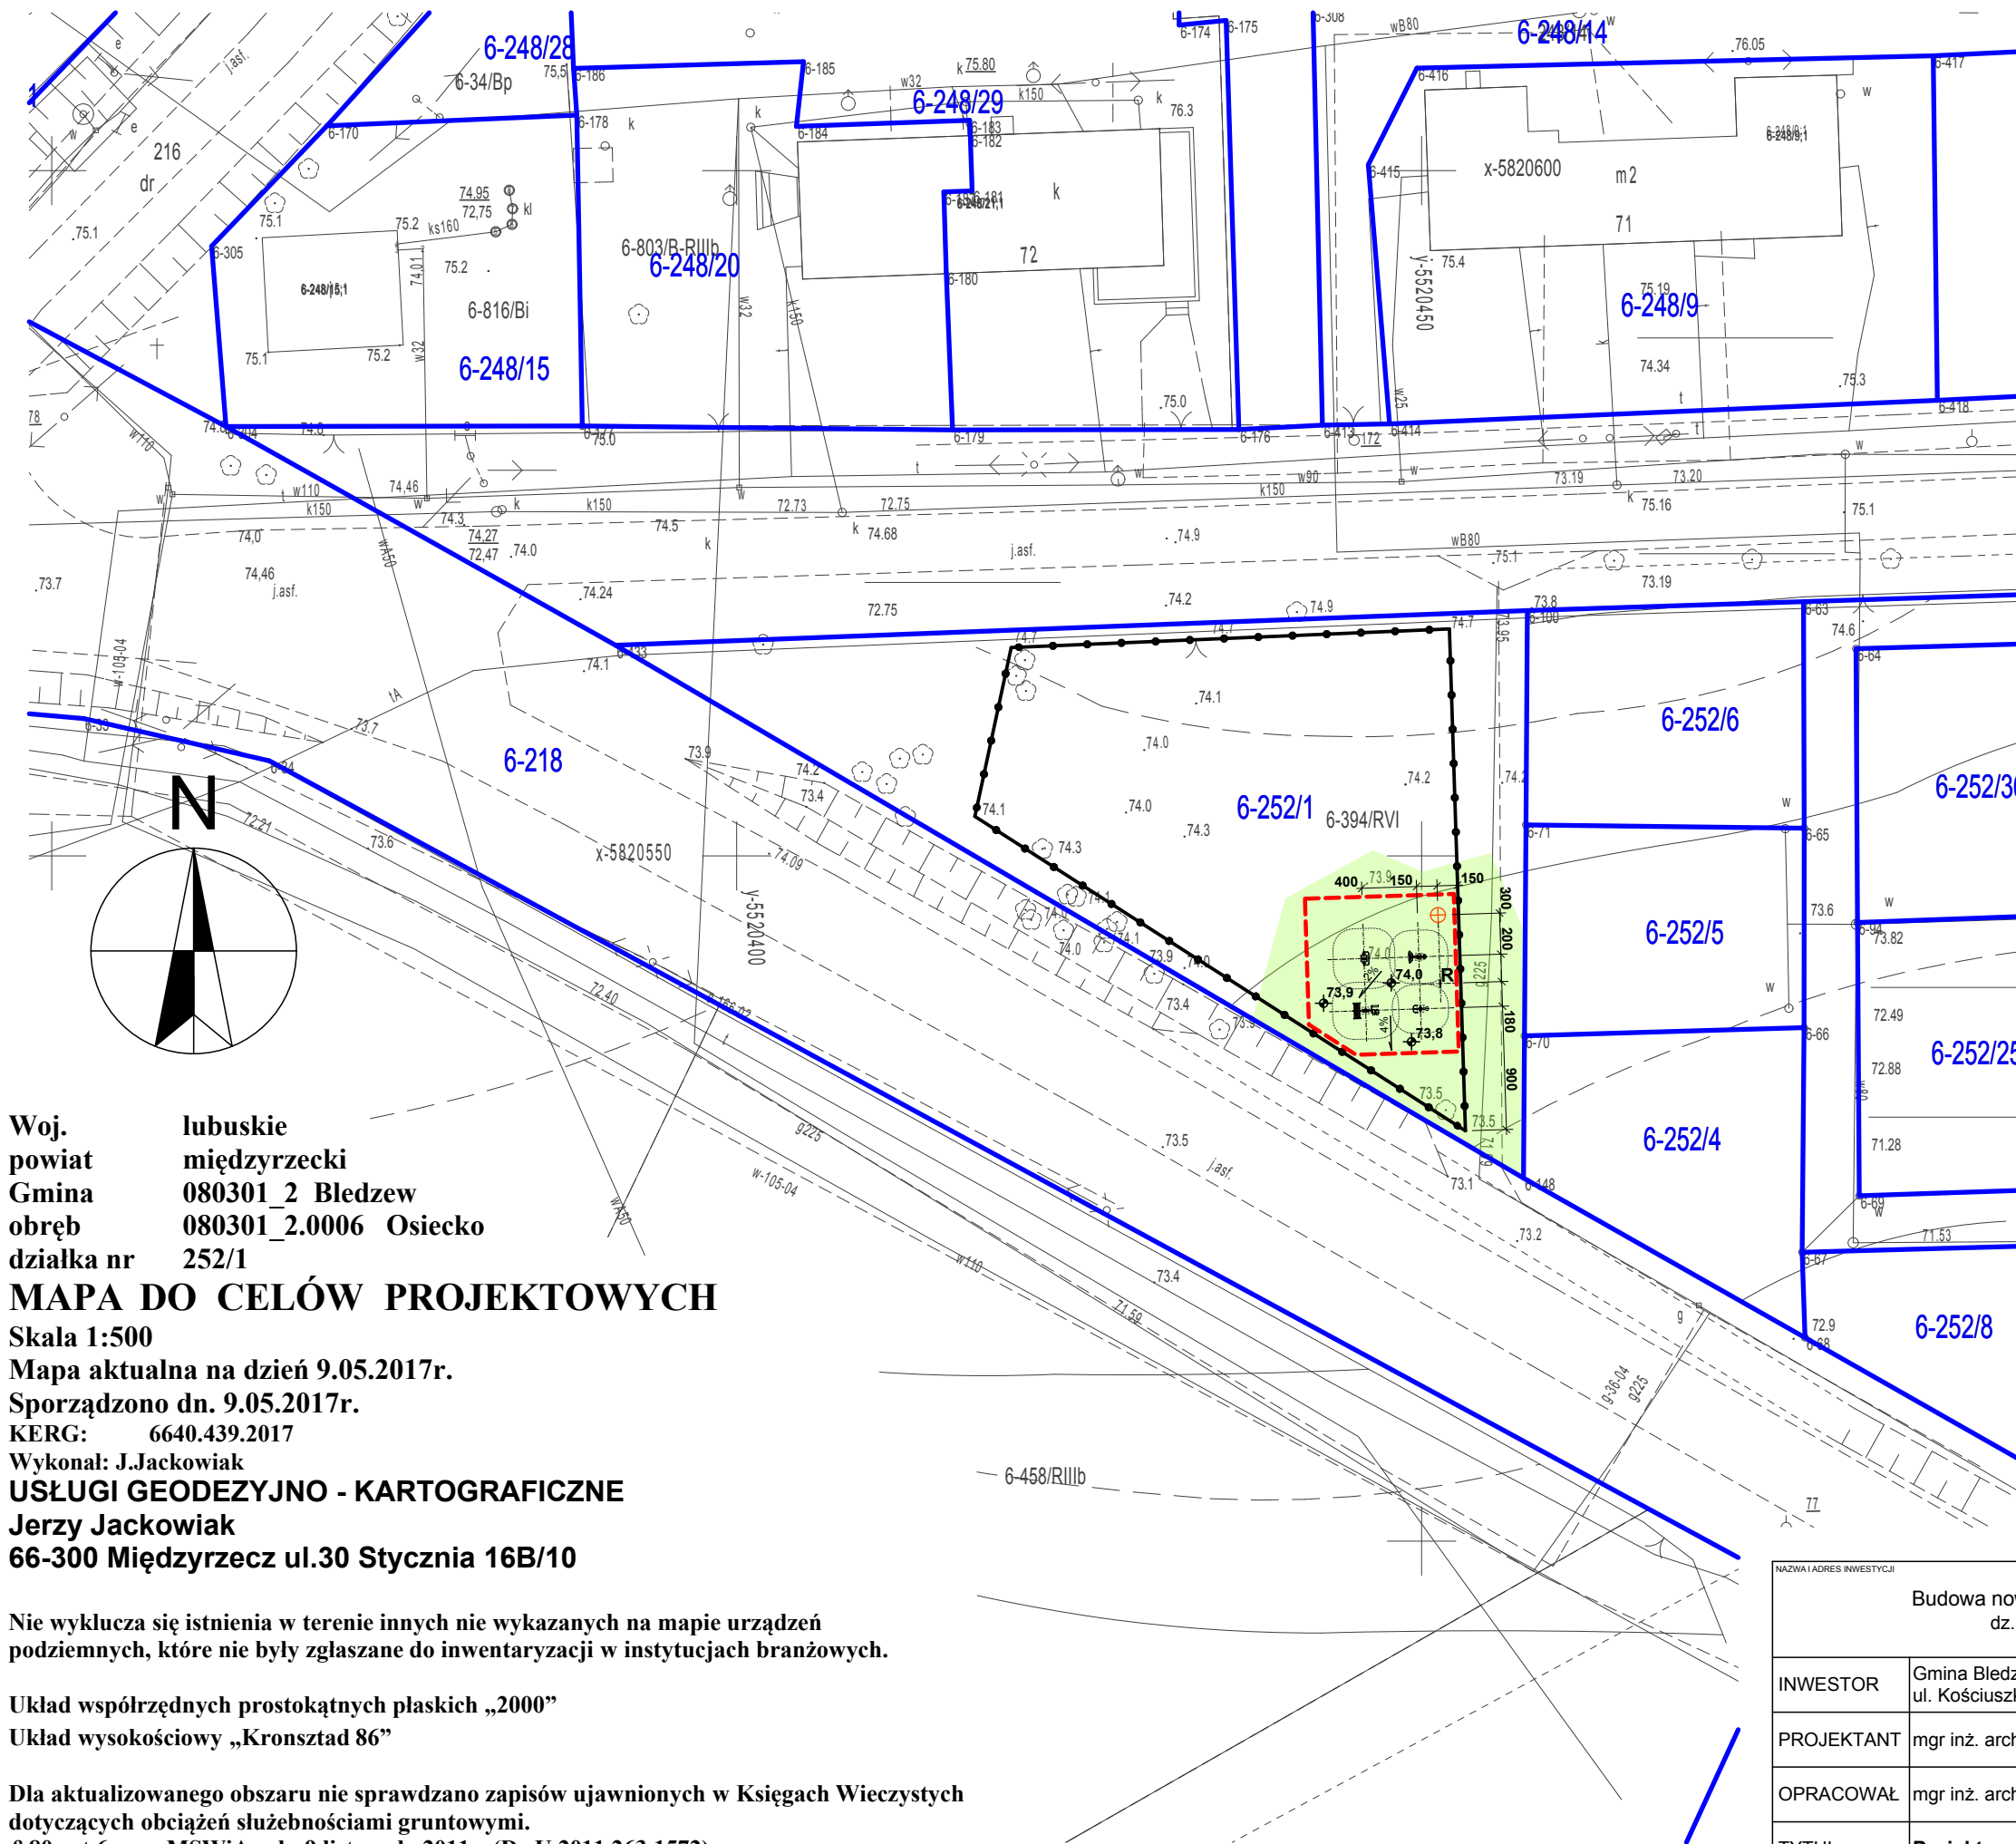




- LEGENDA:**
- GRANICA DZIAŁKI
 - ZAKRES OPRACOWANIA
 - PROJEKTOWANE RZĘDNE TERENU
 - PROJEKTOWANE SPADKI NAWIERZCHNI
 - PROJEKTOWANE LAMPY SOLARNE
 - ISTNIEJĄCE OGRODZENIE
 - ISTNIEJĄCE TRAWNIKI
- URZĄDZENIA SIŁOWNI
WRAZ ZE STREFAMI BEZPIECZEŃSTWA:
- "BIEGACZ WOLNOSTOJĄCY"
 - "ROWER WOLNOSTOJĄCY"
 - "WIOŚLARZ WOLNOSTOJĄCY"
 - "ŁAWKA + PROSTOWNIK PLECÓW"
 - TABLICA Z REGULAMINEM

Woj. lubuskie
powiat międzyrzecki
Gmina 080301_2 Błędzew
obręb 080301_2.0006 Osiecko
działka nr 252/1

MAPA DO CELÓW PROJEKTOWYCH
Skala 1:500
Mapa aktualna na dzień 9.05.2017r.
Sporządzono dn. 9.05.2017r.
KERG: 6640.439.2017
Wykonał: J.Jackowiak
USŁUGI GEODEZYJNO - KARTOGRAFICZNE
Jerzy Jackowiak
66-300 Międzyrzecz ul.30 Stycznia 16B/10

Nie wyklucza się istnienia w terenie innych nie wykazanych na mapie urządzeń podziemnych, które nie były zgłaszane do inwentaryzacji w instytucjach branżowych.

Układ współrzędnych prostokątnych płaskich „2000”
Układ wysokościowy „Kronsztad 86”

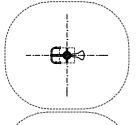
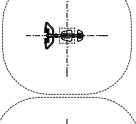
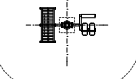
Dla aktualizowanego obszaru nie sprawdzano zapisów ujawnionych w Księgach Wieczystych dotyczących obciążeń służebnościami gruntowymi.
&80 ust.6 rozp.MSWiA z dn.9 listopada 2011 r.(Dz.U.2011.263.1572)

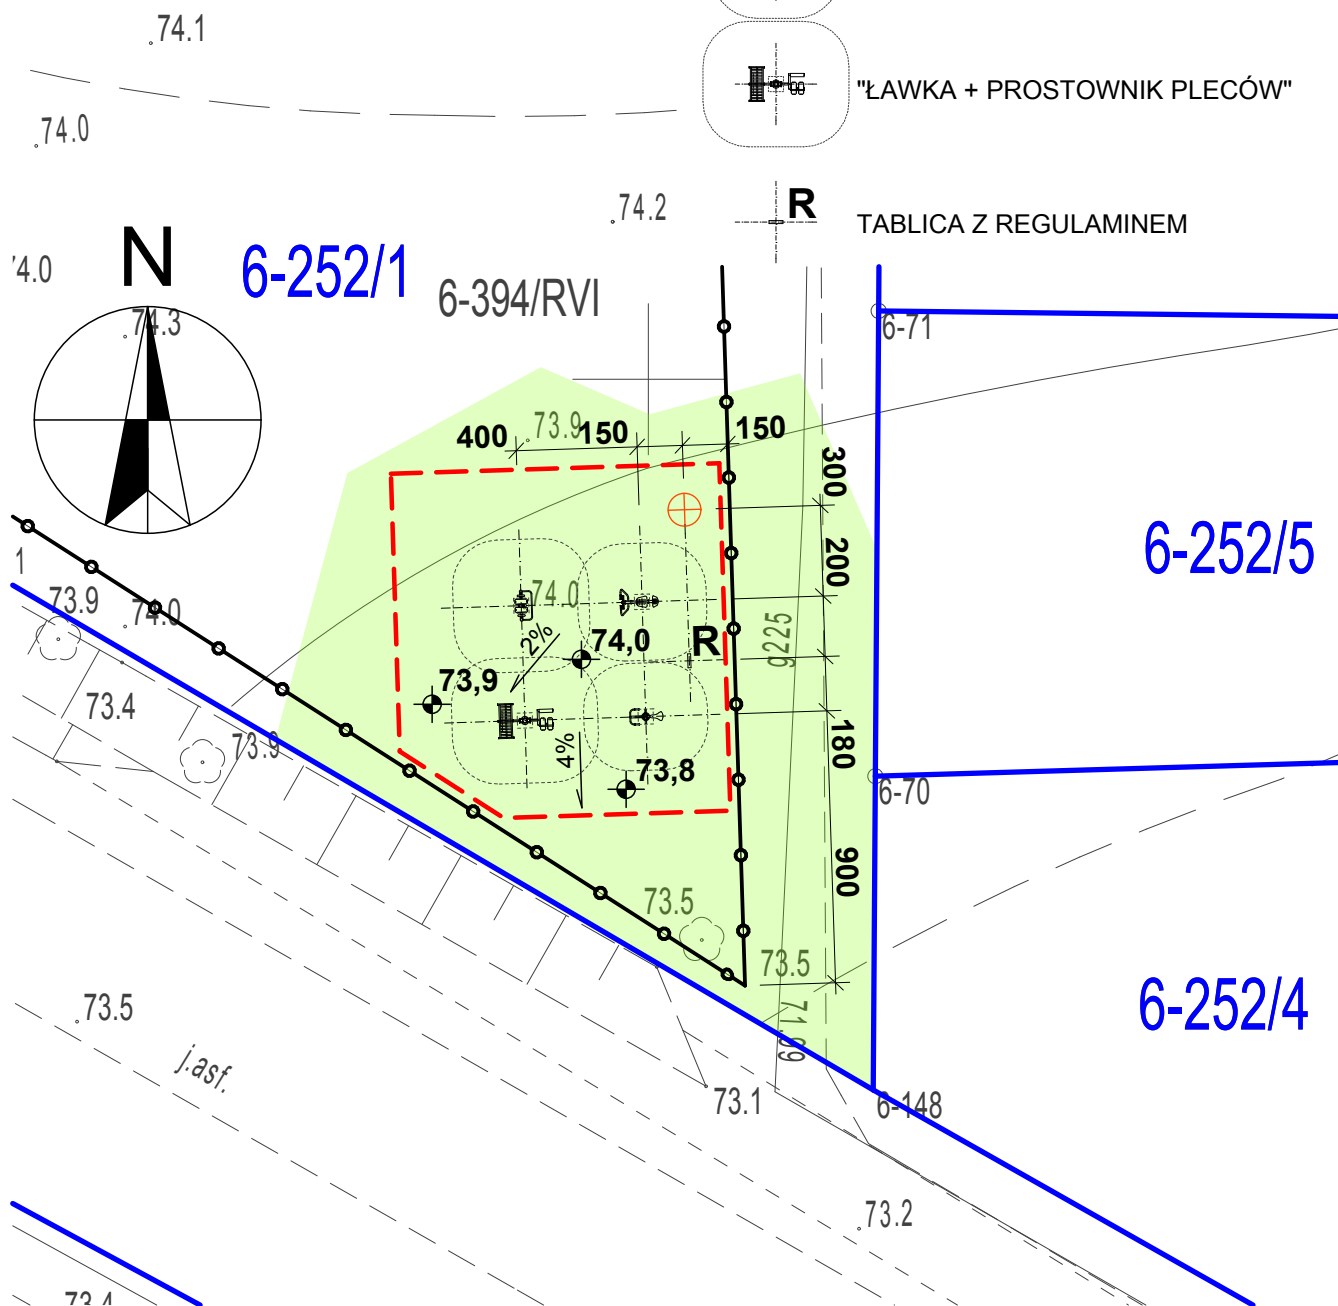
NAZWA I ADRES INWESTYCJI			
Budowa nowych obiektów infrastruktury rekreacyjnej dz. nr 252/1 Osiecko, gmina Bledzew			
INWESTOR	Gmina Bledzew ul. Kościuszki 16, 66-350 Bledzew		FAZA PROJEKTOWANIA PROJEKT BUDOWLANY
PROJEKTANT	mgr inż. arch. Szymon Gucałto	UPRAWNIENIA LOIA/33/2010 specj. architektoniczna do projektowania bez ograniczeń	PODPIS
OPRACOWAŁ	mgr inż. arch. Katarzyna Gucałto	-	PODPIS
TYTUŁ	Projekt zagospodarowania terenu	SKALA 1:500	DATA 08.09.2017
			RYS. NR A-01

LEGENDA:

-  GRANICA DZIAŁKI
-  ZAKRES OPRACOWANIA
-  52,2 PROJEKTOWANE RZĘDNE TERENU
-  0,5% PROJEKTOWANE SPADKI NAWIERZCHNI
-  PROJEKTOWANE LAMPY SOLARNE
-  ISTNIEJĄCE OGRODZENIE
-  ISTNIEJĄCE TRAWNIKI

**URZĄDZENIA SIŁOWNI
WRAŻ ZE STREFAMI BEZPIECZEŃSTWA:**

-  "BIEGACZ WOLNOSTOJĄCY"
-  "ROWER WOLNOSTOJĄCY"
-  "WIOŚLARZ WOLNOSTOJĄCY"
-  "ŁAWKA + PROSTOWNIK PLECÓW"



NAZWA I ADRES INWESTYCJI				
Budowa nowych obiektów infrastruktury rekreacyjnej dz. nr 252/1 Osiecko, gmina Bledzew				
INWESTOR	Gmina Bledzew ul. Kościuszki 16, 66-350 Bledzew			FAZA PROJEKTOWANIA PROJEKT BUDOWLANY
PROJEKTANT	mgr inż. arch. Szymon Gucałło	UPRAWNIENIA LOIA/33/2010 specj. architektoniczna do projektowania bez ograniczeń	PODPIS	
OPRACOWAŁ	mgr inż. arch. Katarzyna Gucałło	-	PODPIS	
TYTUŁ	Projekt zagospodarowania terenu	SKALA 1:250	DATA 08.09.2017	RYS. NR A-02