



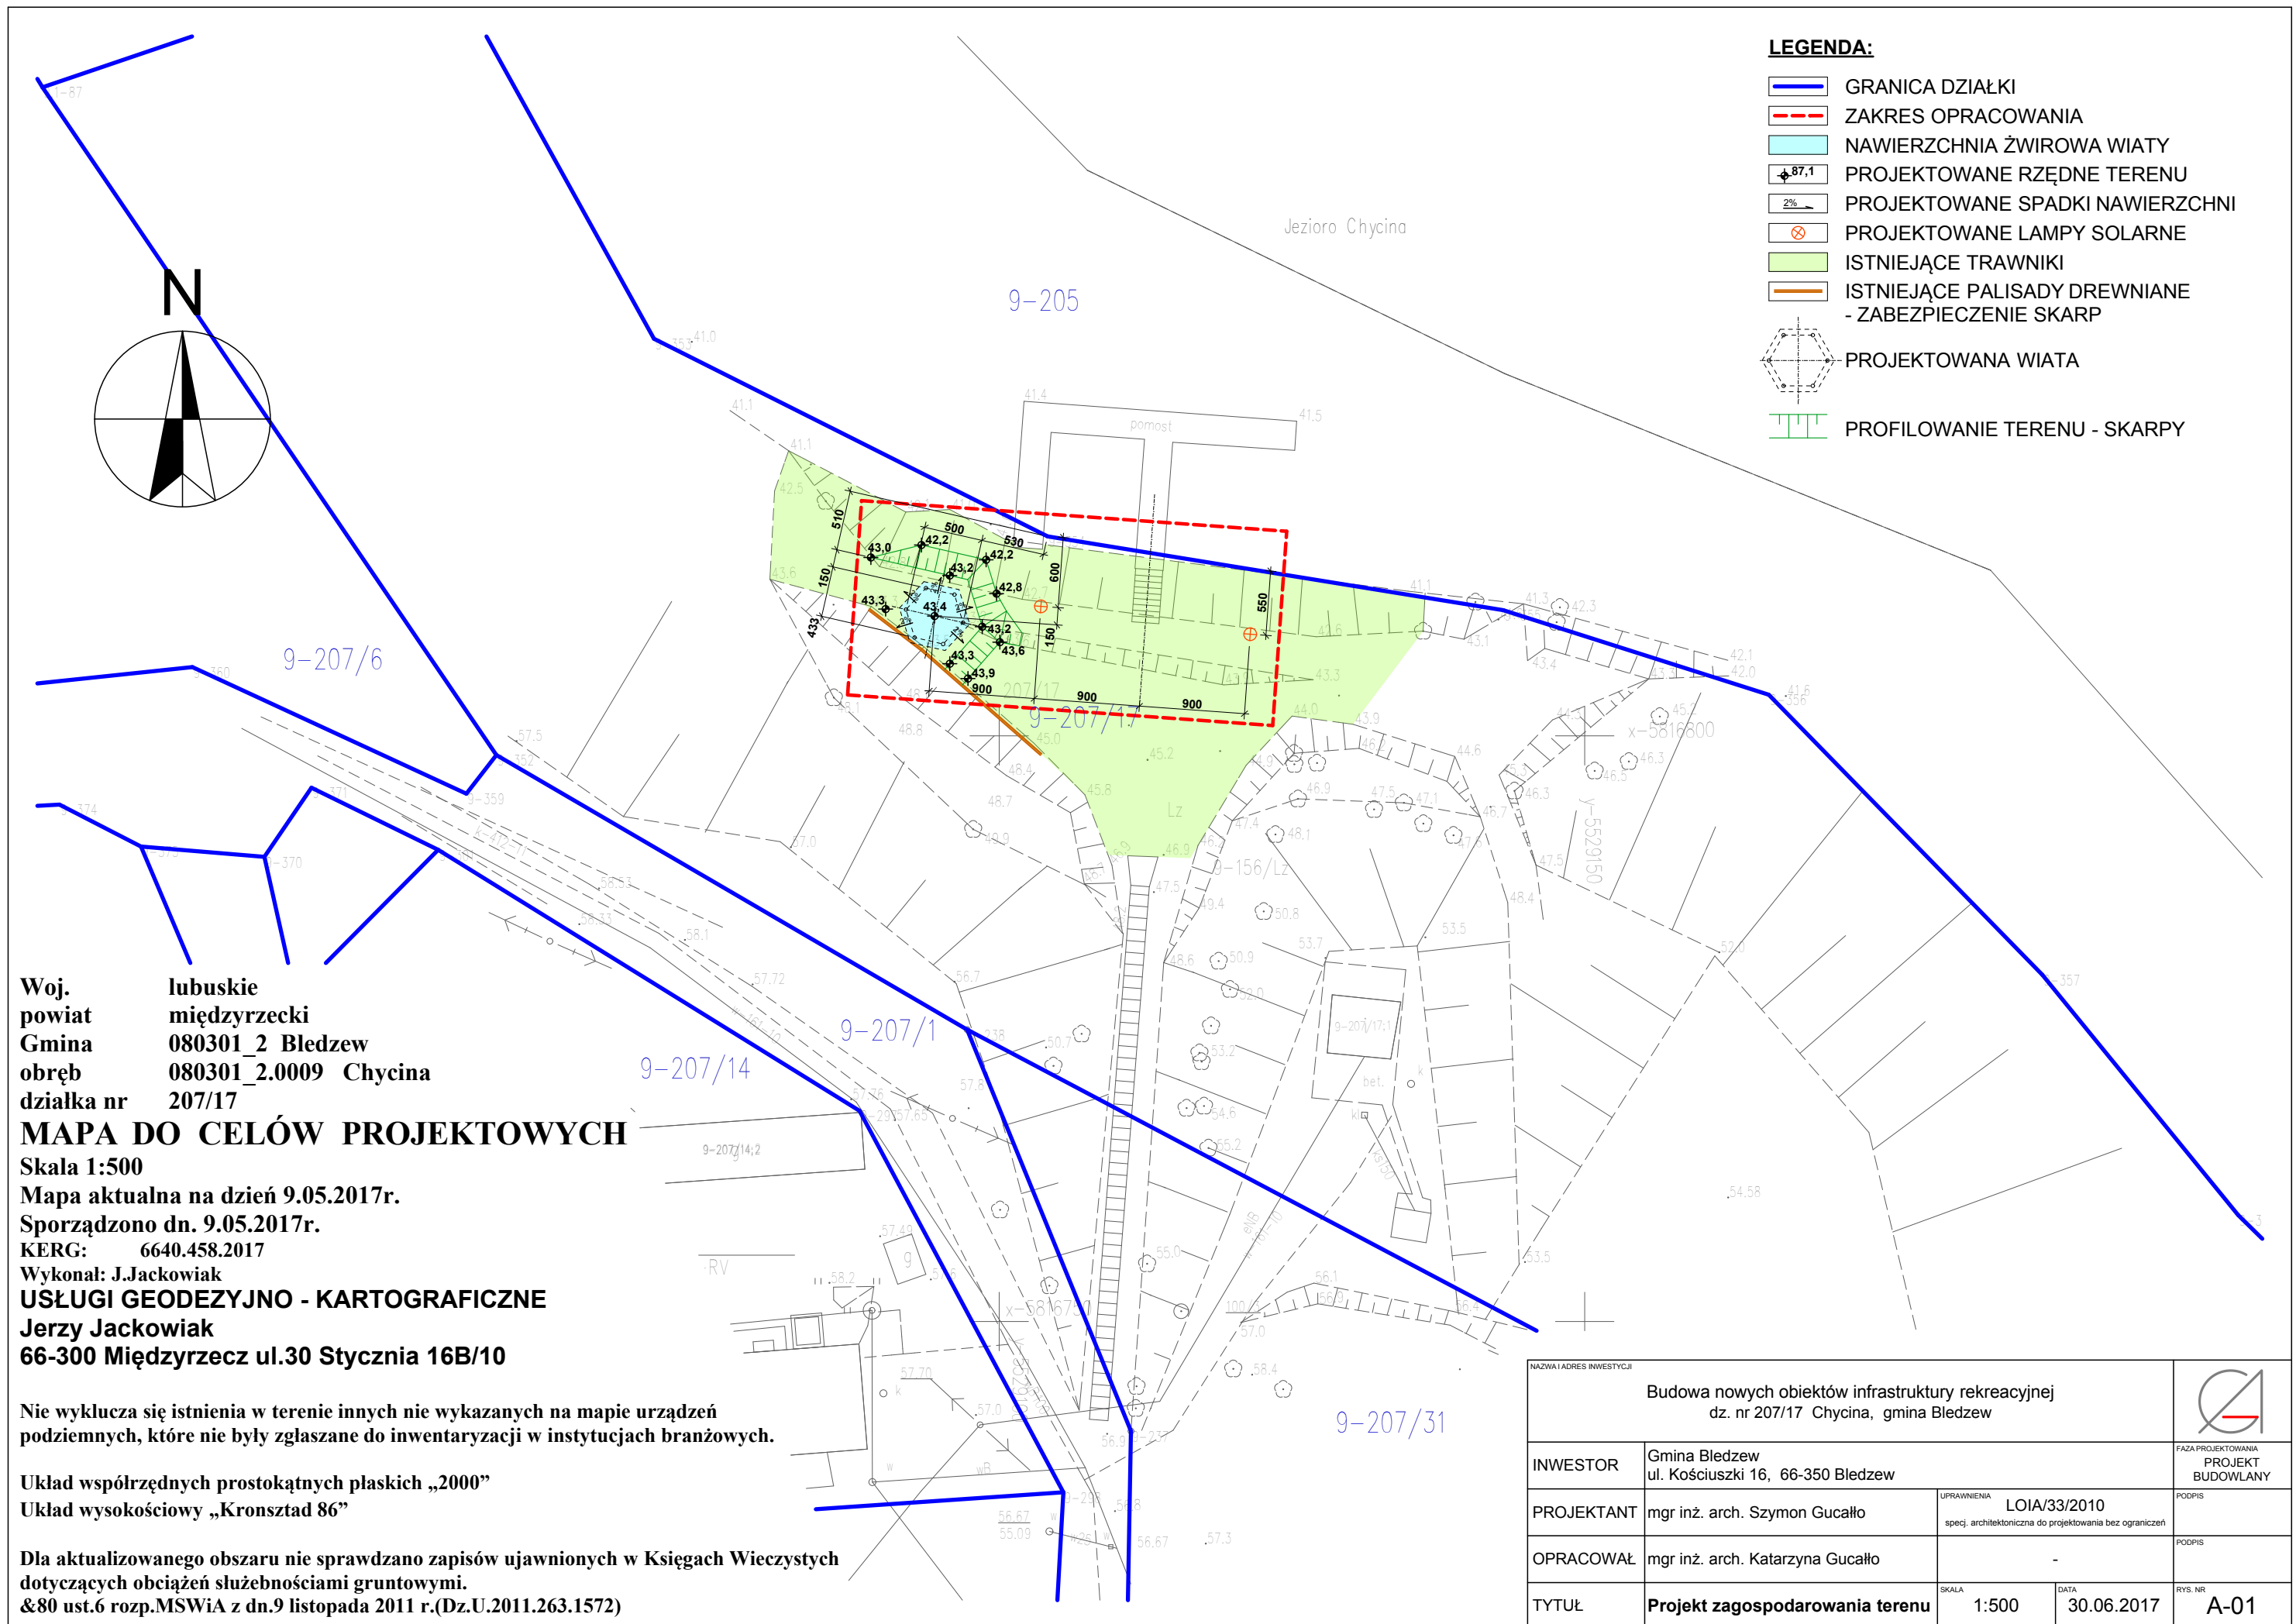


LEGENDA:

-  GRANICA DZIAŁKI
-  ZAKRES OPRACOWANIA
-  NAWIERZCHNIA ŻWIROWA WIATY
-  PROJEKTOWANE RZĘDNE TERENU
-  PROJEKTOWANE SPADKI NAWIERZCHNI
-  PROJEKTOWANE LAMPY SOLARNE
-  ISTNIEJĄCE TRAWNIKI
-  ISTNIEJĄCE PALISADY DREWNIANE - ZABEZPIECZENIE SKARP
-  PROFILOWANIE TERENU - SKARPY

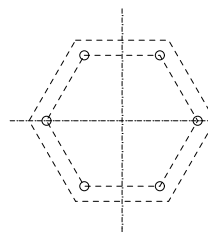

PROJEKTOWANA WIATA

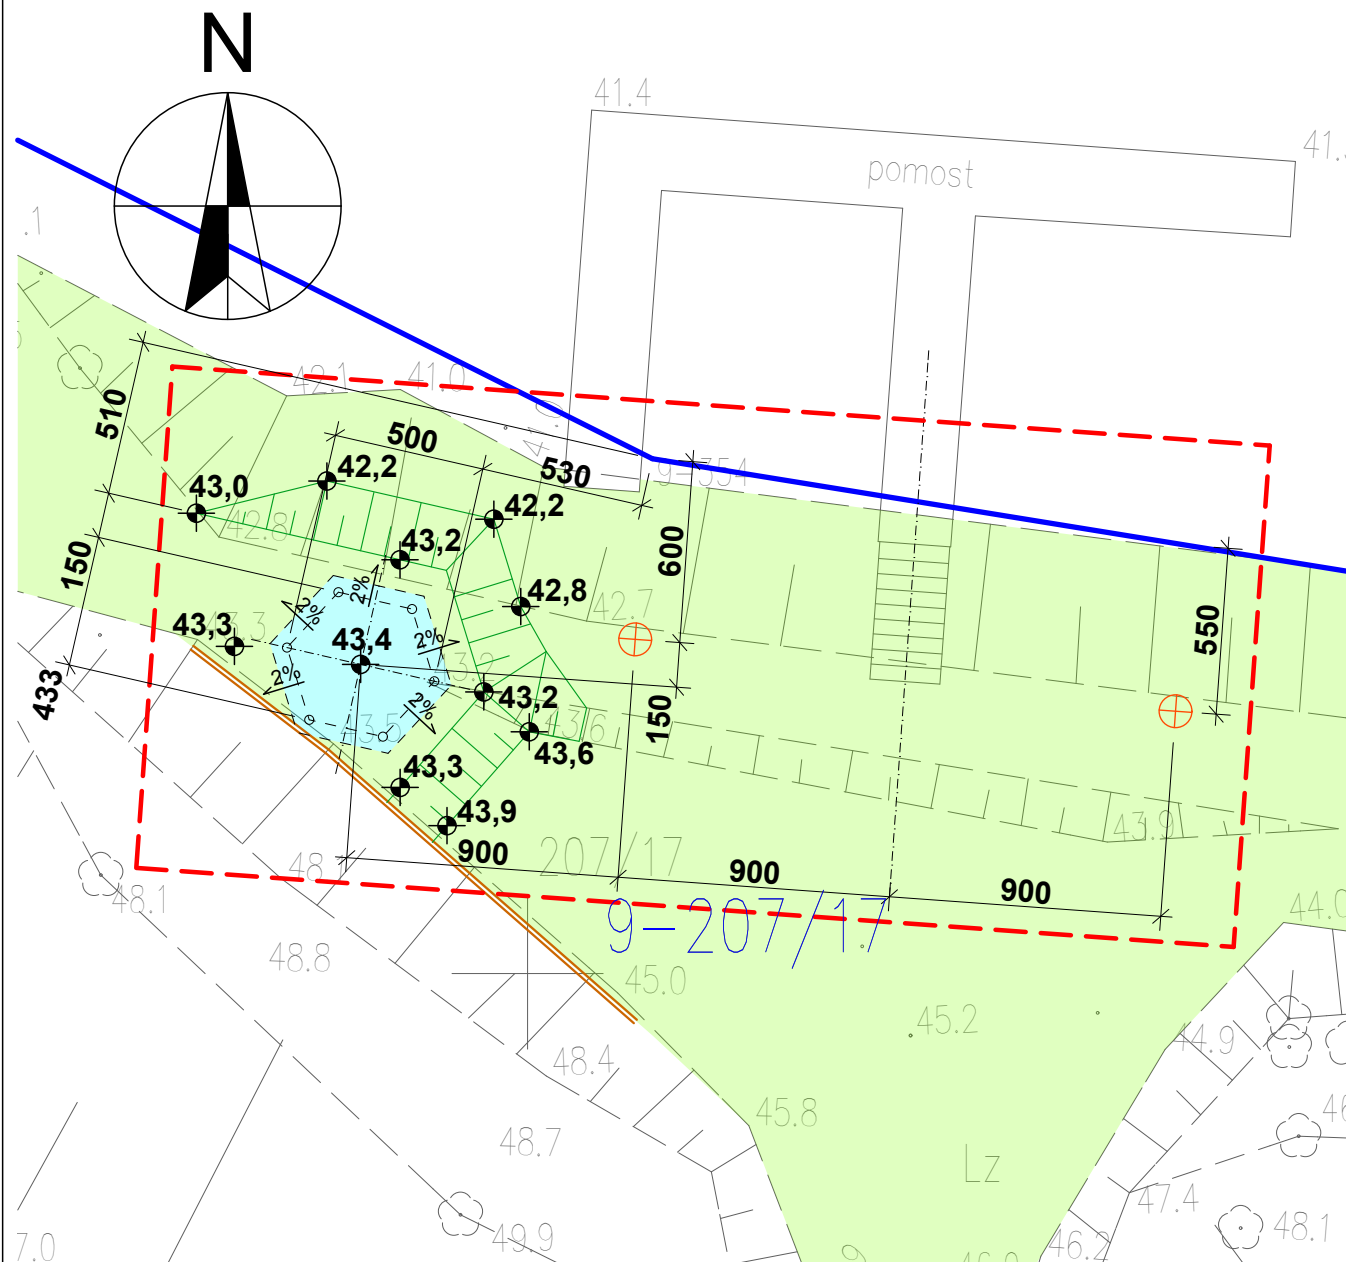

NAZWA I ADRES INWESTYCJI

Budowa nowych obiektów infrastruktury rekreacyjnej
dz. nr 207/17 Chycina, gmina Bledzew



INWESTOR

Gmina Bledzew
ul. Kościuszki 16, 66-350 Bledzew

FAZA PROJEKTOWANIA
PROJEKT
BUDOWLANY

PROJEKTANT

mgr inż. arch. Szymon Gucałło

UPRAWNIENIA

LOIA/33/2010

specj. architektoniczna do projektowania bez ograniczeń

PODPIS

OPRACOWAŁ

mgr inż. arch. Katarzyna Gucałło

PODPIS

TYTUŁ

Projekt zagospodarowania terenu
- powiększenie

SKALA

1:250

DATA

30.06.2017

RYS. NR

A-02