


PRZEKRÓJ C - C

LEGENDA

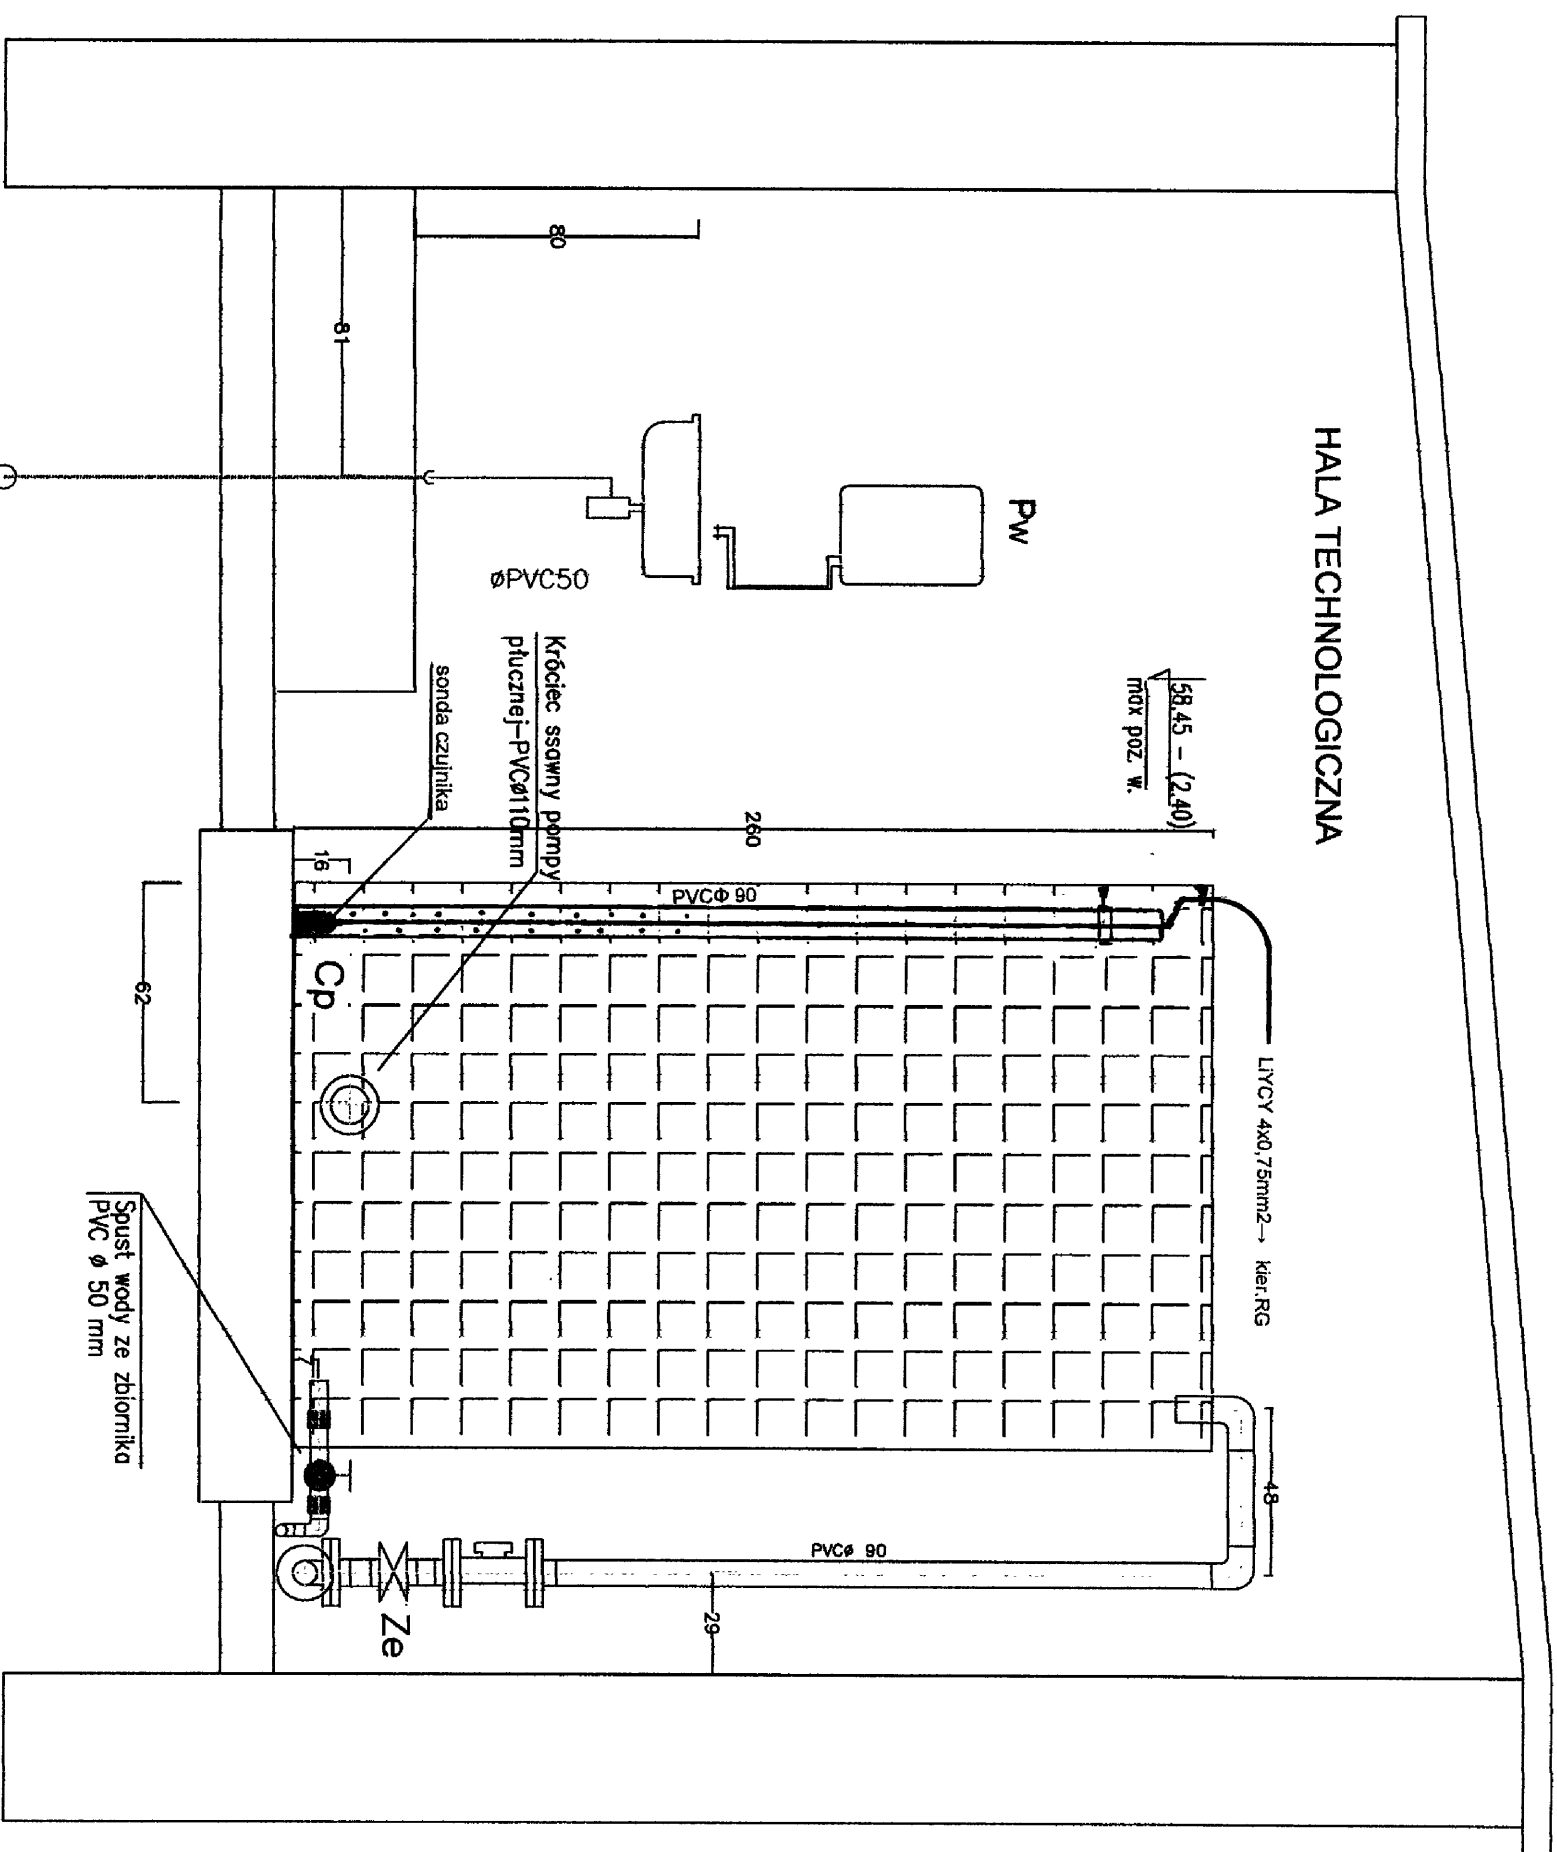

- Fe - filtr odżelaziający
- Dp - dmuchawa powietrza
- Ze - zawór z napędem elektrycznym
- P - przepustnica międzykołnierzowa ręczna
- Pr - przepływomierz
- Cl - dozownik podchlorynu sodu
- W - wentylator promieniowy
- Pp - pompa do płukania filtrów
- Zp - zbiornik wody czystej do płukania filtrów
- O - zawór odpowietrzająco-napowietrzający
- Zb - zawór bezpieczeństwa Ø50 mm
- Pa - pompa aspiratora
- A - aspirator powietrza
- Pw - podgrzewacz wody
- Cp - czujnik poziomu wody

KRZYSZTOF OZGA-PROJEKTOWANIE			
UL.BUDOWLANYCH 10/9 66-405 GORZÓW WLKP			
Inwestycja	Wodociąg komunalny Popowo		
Investor	Przebudowa stacji uzdatniania wody		
Adres	Gmina Biedzew ul. Kościuszkzi 16, 66-350 Biedzew		
Treść	Popowo, Gmina Biedzew		Nr rysunku
	Stacji uzdatniania wody-zbiornik wody czystej do pływania filtrów-sterowanie poziomem wody		4
Funkcja	Tytuł, imię i nazwisko	Nr uprawnień	Specjalność
			Podpis
Projektant	Inst. Wiesław Krawczyk	25/86/GW	Instalacje elektryczne
			Data
			05.2007