


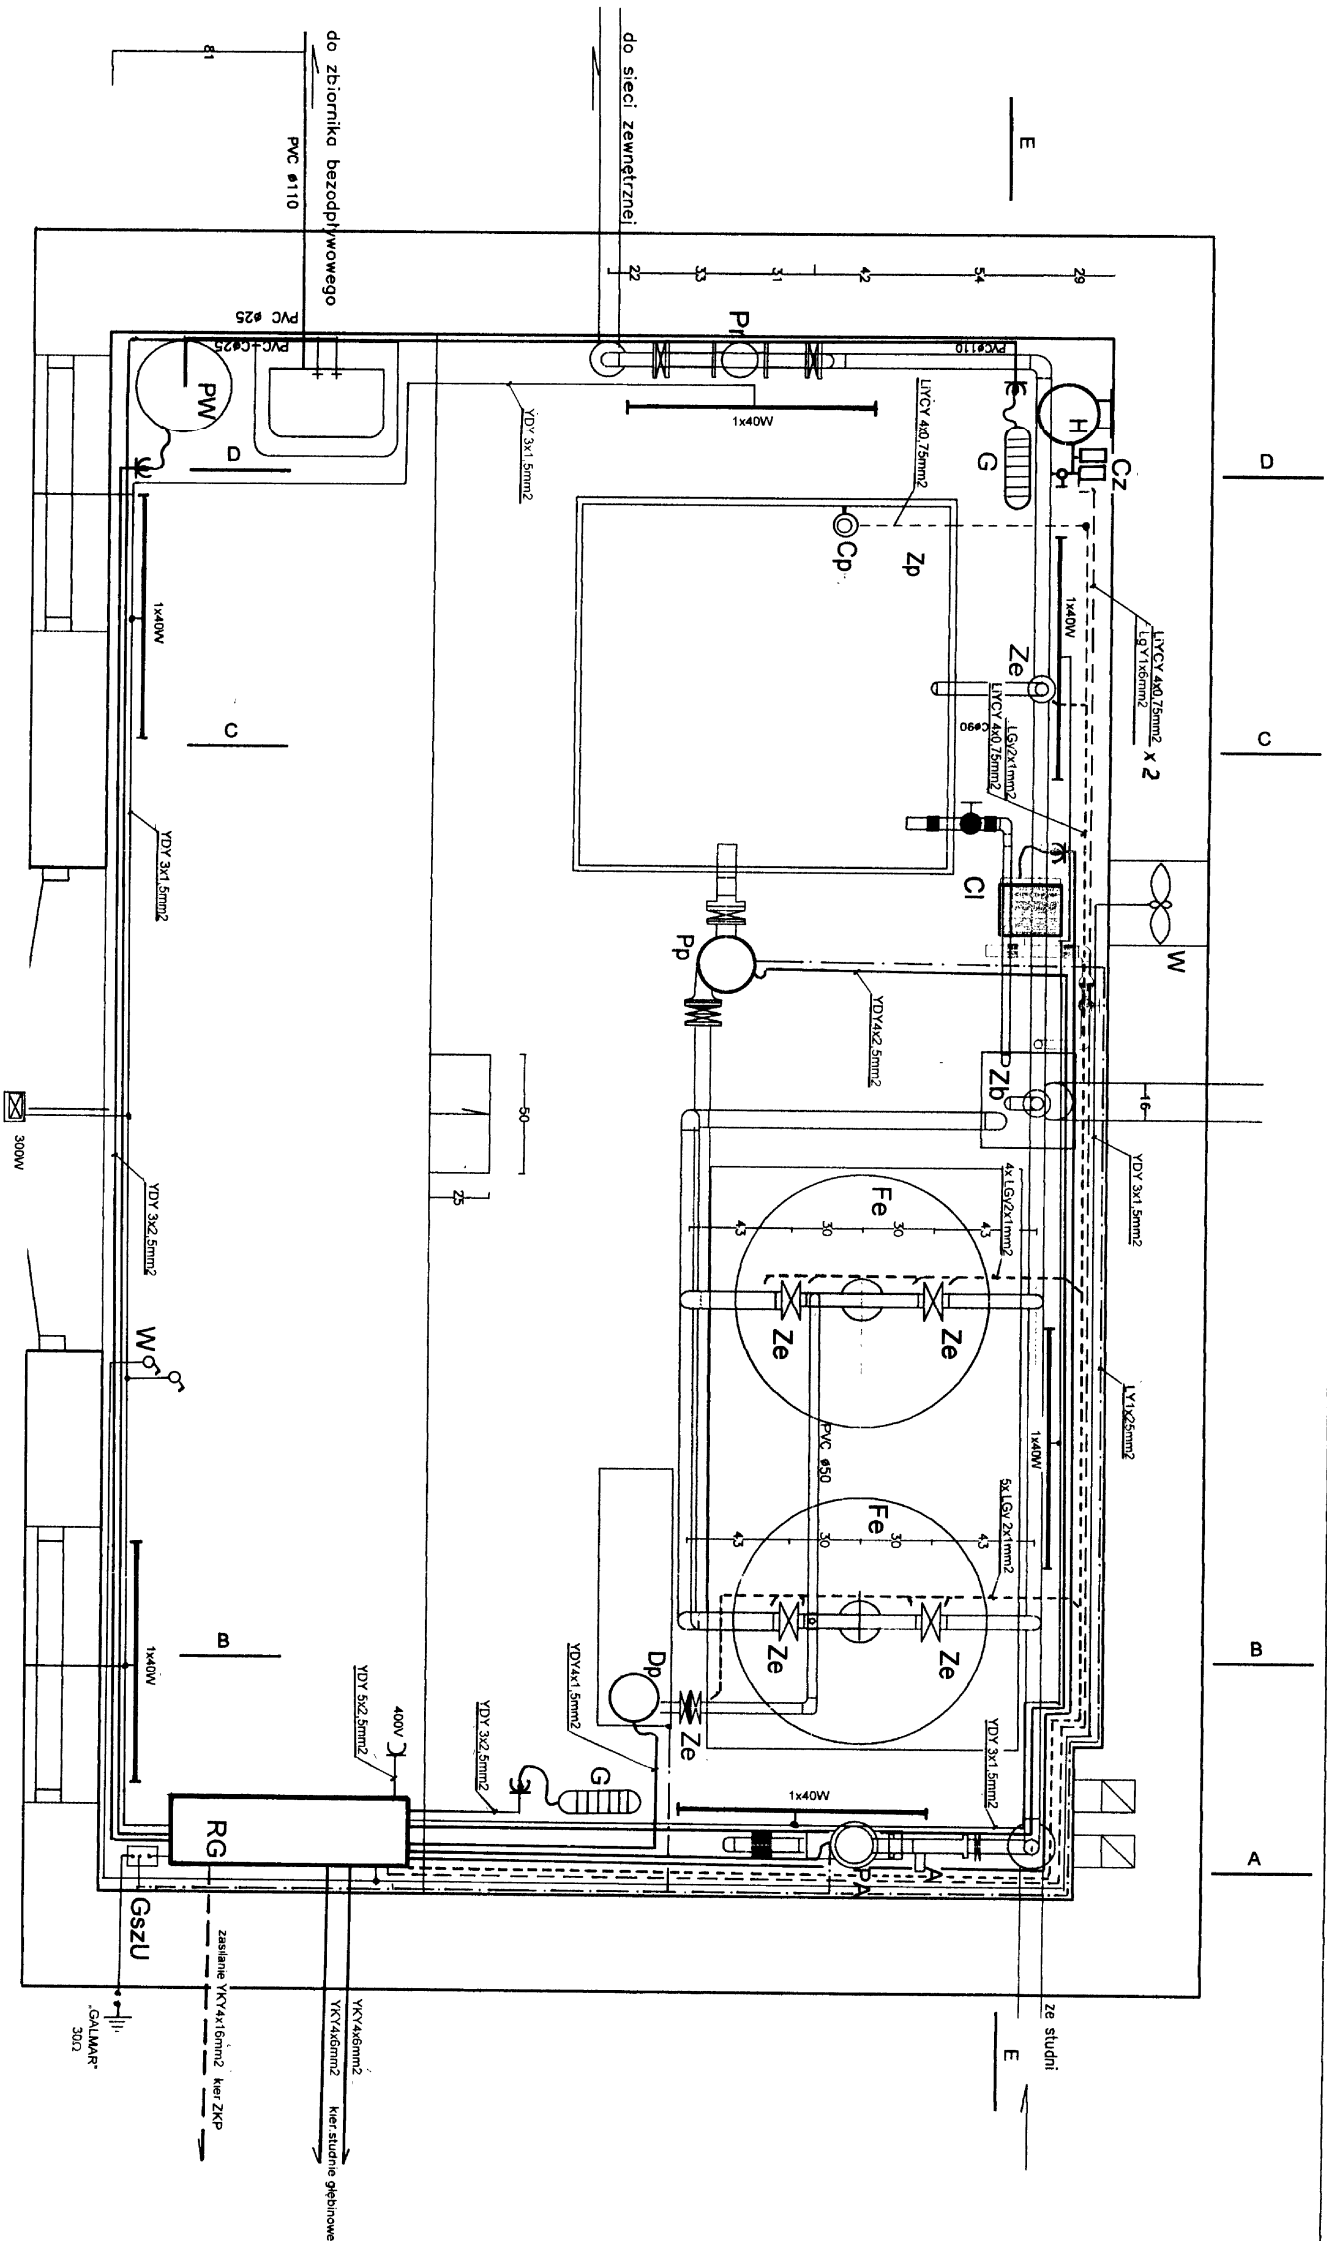

LEGENDA

- Fe - filtr odżelaziający
- Dp - dmuchawa powietrza
- Ze - zawór z napędem elektrycznym
- P - przepustnica międzykolektorowa ręczna
- Pr - przepływomierz
- Cl - dozownik podchlorynu sodu
- W - wentylator promieniowy
- Pp - pompa do płukania filtrów
- Zp - zbiornik wody czystej do płukania filtrów
- O - zawór odpowietrzający-napowietrzający
- Zb - zawór bezpieczeństwa Ø50 mm
- Pa - pompa aspiratora
- A - aspirator powietrza
- Pw - podgrzewacz wody
- Gszu - główna szyna uziemiająca
- RG - szafka sterownicza
- Cz - czujnik ciśnienia wody
- Cp - czujnik poziomu wody
- G - grzejnik

KRZYSZTOF OZGA-PROJEKTOWANIE				
Ul.BUDOWLANYCH 10/9 66-405 GORZÓW WLKP				
Inwestycja	Przebudowa stacji uzdatniania wody			
Inwestor	Gmina Biedzew, Gmina Biedzew			
Adres	Popowo, Gmina Biedzew			
Treść	Stacja uzdatniania wody - hala technologiczna			
Funkcja	Instalacje elektryczne			
Typ i nr. 1	Nr uprawnień	Specjalność	Podpis	Nr rysunku
Instalacje	25/06/GW	Instalacje	elektryczne	05.2007