
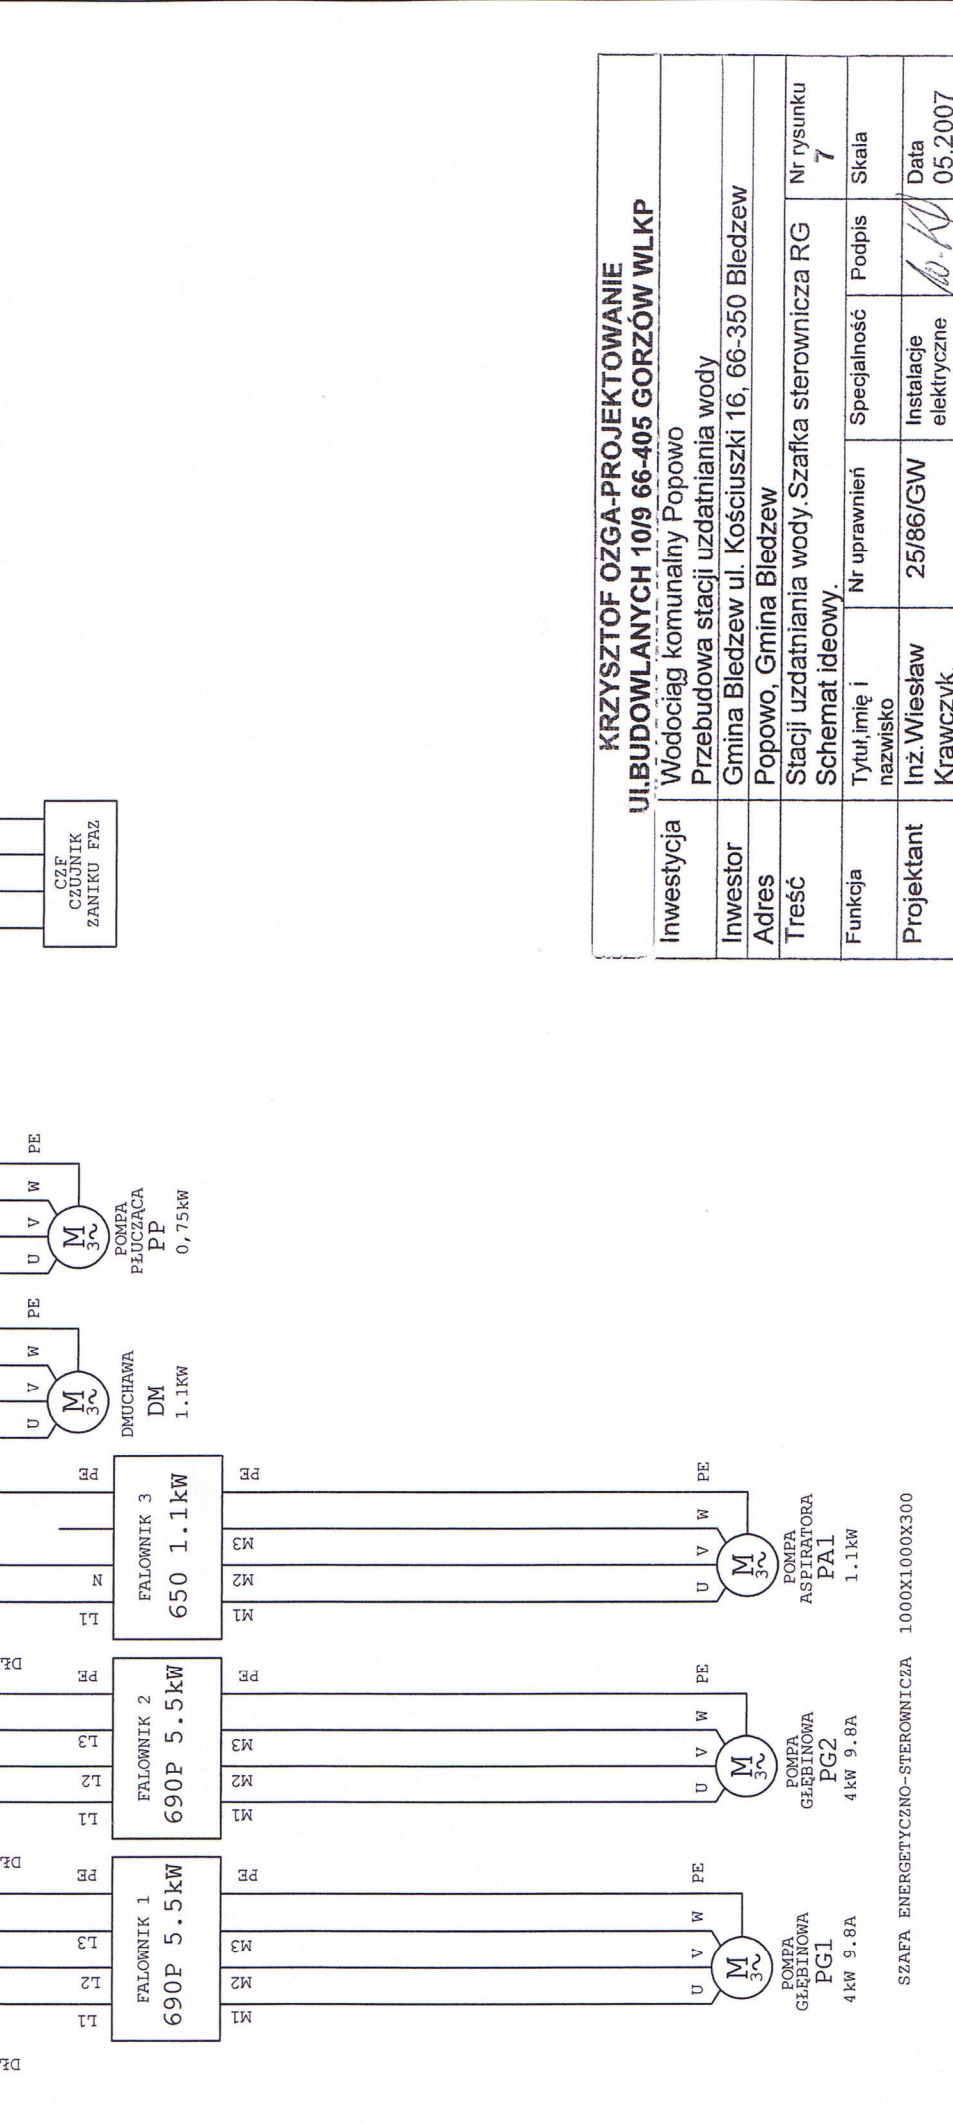


ZASILANIE

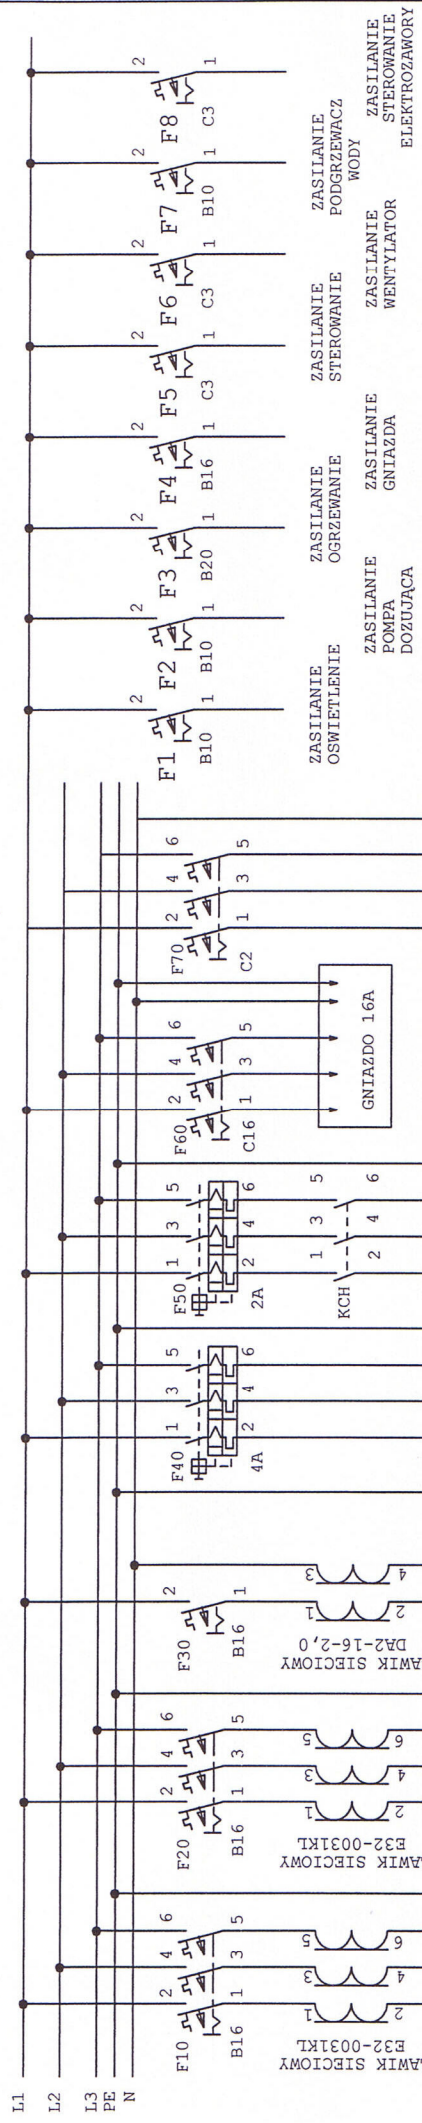

KRZYSZTOF OZGA-PROJEKTOWANIE
UI.BUDOWLANYCH 10/9 66-405 GORZÓW WLKP

Inwestycja	Wodociąg komunalny Popowo
Investor	Przebudowa stacji uzdatniania wody
Adres	Gmina Bledzew ul. Kościuski 16, 66-350 Bledzew
Treść	Popowo, Gmina Bledzew
Funkcja	Stacji uzdatniania wody.Szafka sterownicza RG
Projektant	Schemat ideowy.
Instalacje elektryczne	Tytuł, imię i nazwisko
Specjalność	Nr uprawnień
Podpis	Skala
Data	05.2007

SZAFKA ENERGETYCZNO-STEROWNICZA 1000X1000X300