


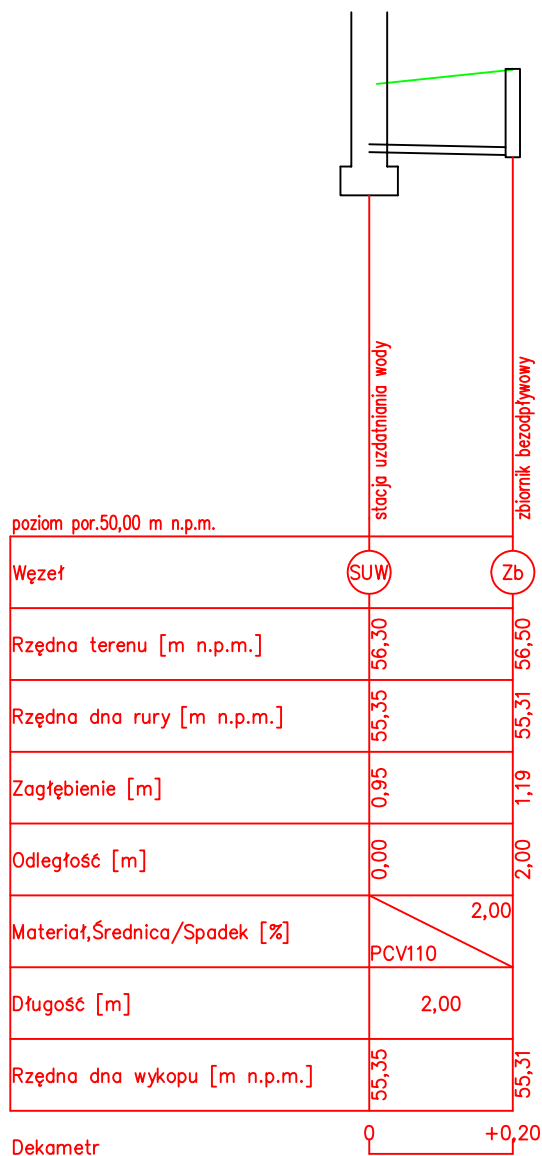

KRZYSZTOF OZGA - PROJEKTOWANIE UL. BUDOWLANYCH 10/9 66-405 GORZÓW WLKP

Inwestycja	Wodociąg komunalny Popowo Przebudowa stacji uzdatniania wody				
Inwestor	Gmina Bledzew ul. Kościuszki 16, 66-350 Bledzew				
Adres :	Popowo, Gmina Bledzew				
Treść	Stacja uzdatniania wody –profil kanalizacji umywalki				Nr rysunku 6.2.
Funkcja	Tytuł, imię i nazwisko	Nr uprawnień	Specjalność	Podpis	Skala 1 : 100/100
Projektant	mgr inż. Bolesław Haszto	106A/94/Gw	instalacyjno inżynieryjna		
Opracował	mgr inż. Krzysztof Ozga	9/82/Gw	mel.-wodne		Data maj 2007
Sprawdził	inż. Ryszard Tołwiński	56/66 Zg	instalacyjno inżynieryjna		