


DRENAŻ ROZSĄCZAJĄCY WÓD POPŁUCZNYCH
PRZEKRÓJ POPRZECZNY - SCHEMAAT IDEOWY

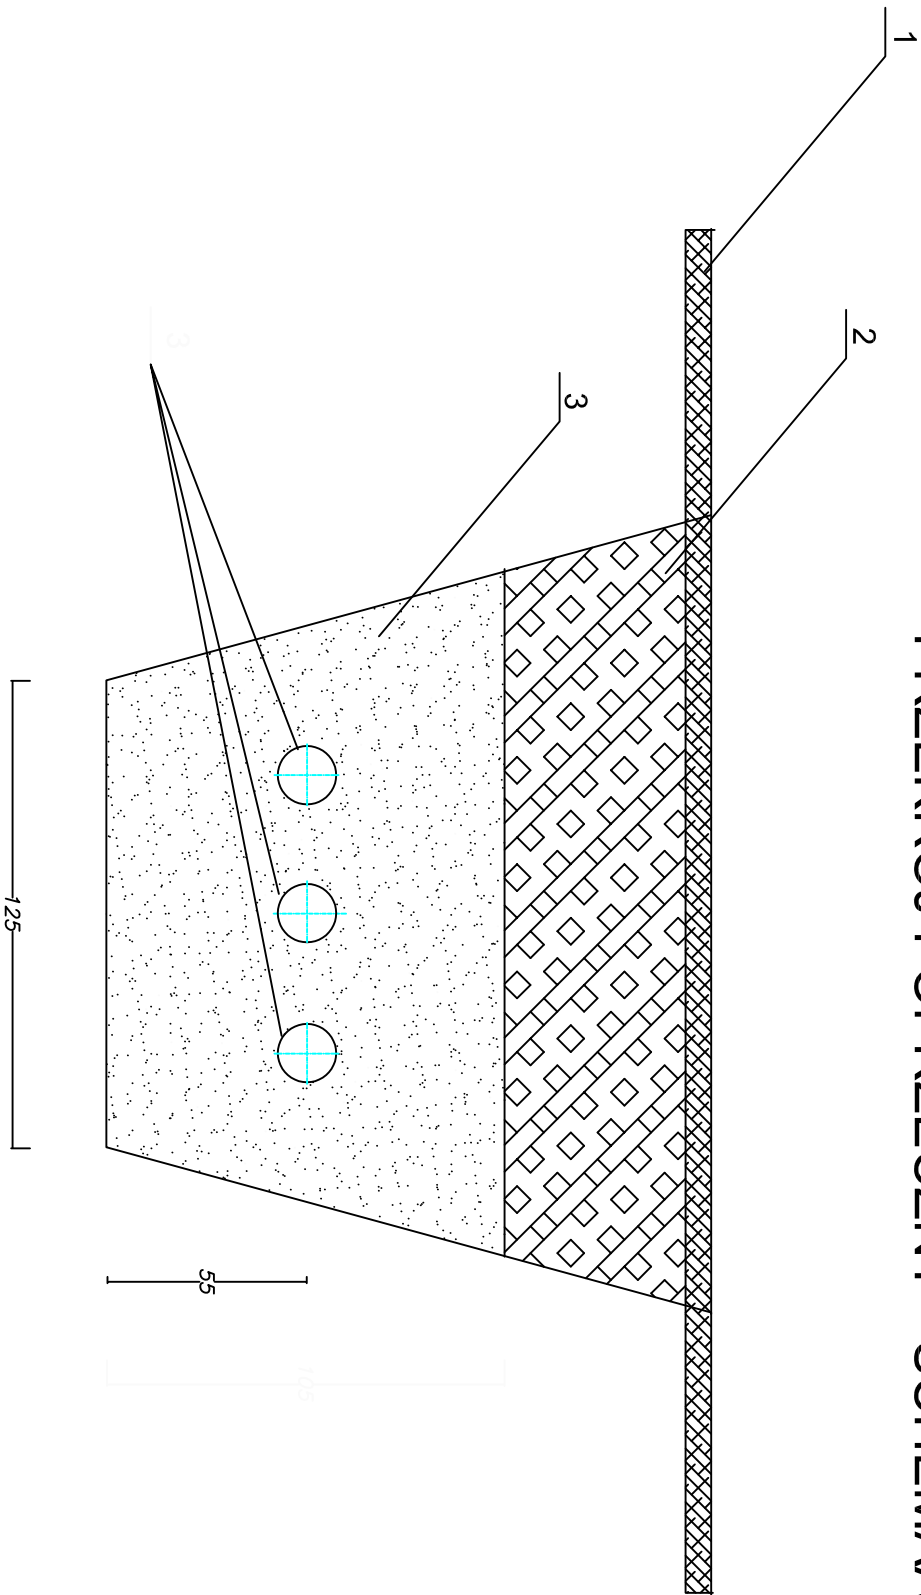

LEGENDA:

- 1. DARNINA
- 2. GRUNT RODZIMY
- 3. POSPÓŁKA LUB ŻWIR 1,40 m3/1mb
- 3. DRENAŻ Z RUR 3*PVC Ø110mm

KRZYSZTOF OZGA - PROJEKTOWANIE				
UL. BUDOWLANYCH 10/9 66-405 GORZÓW WLKP				
ZAMAWIAJĄCY	Gmina Bledzew ul. KościuszkI 16 66-350 Bledzew			
TEMAT	Remont urządzeń technologicznych Stacja wodociągowa Popowo			
NAMZA RYSUNKU	Dreznaz rozsaczajacy - przekroj poprzeczny			
ADRES :	Popowo , Gmina Bledzew			Nr rysunku
Projektanci	mgr inż. Krzysztof Ozga	9 /82Gw		7.3.
Projektanci	mgr inż. Bolesław Haszto	106 /94Gw		Data
Sprawdził	inż. Ryszard Tokwiński	55 /66Zg		05.2007