


ODSTOJNIK WÓD POPLUCZNYCH

ZESTAWIENIE ELEMENTÓW

1. Kręgi betonowe Ø 200 cm H=200 cm
2. Pokrywa nadstudzienna Ø 210 cm z włazem Ø 60cm
3. Łącznik z PVC Ø160mm L=100cm
4. Przelew z rur PVC Ø110mm
5. Zasuwą płytowa Ø100mm z obudową
6. Trójnik PVC Ø110/110 mm
7. Kręgi betonowe Ø 80 cm H=250 cm
8. Pokrywa nadstudzienna Ø100cm z włazem żeliwnym

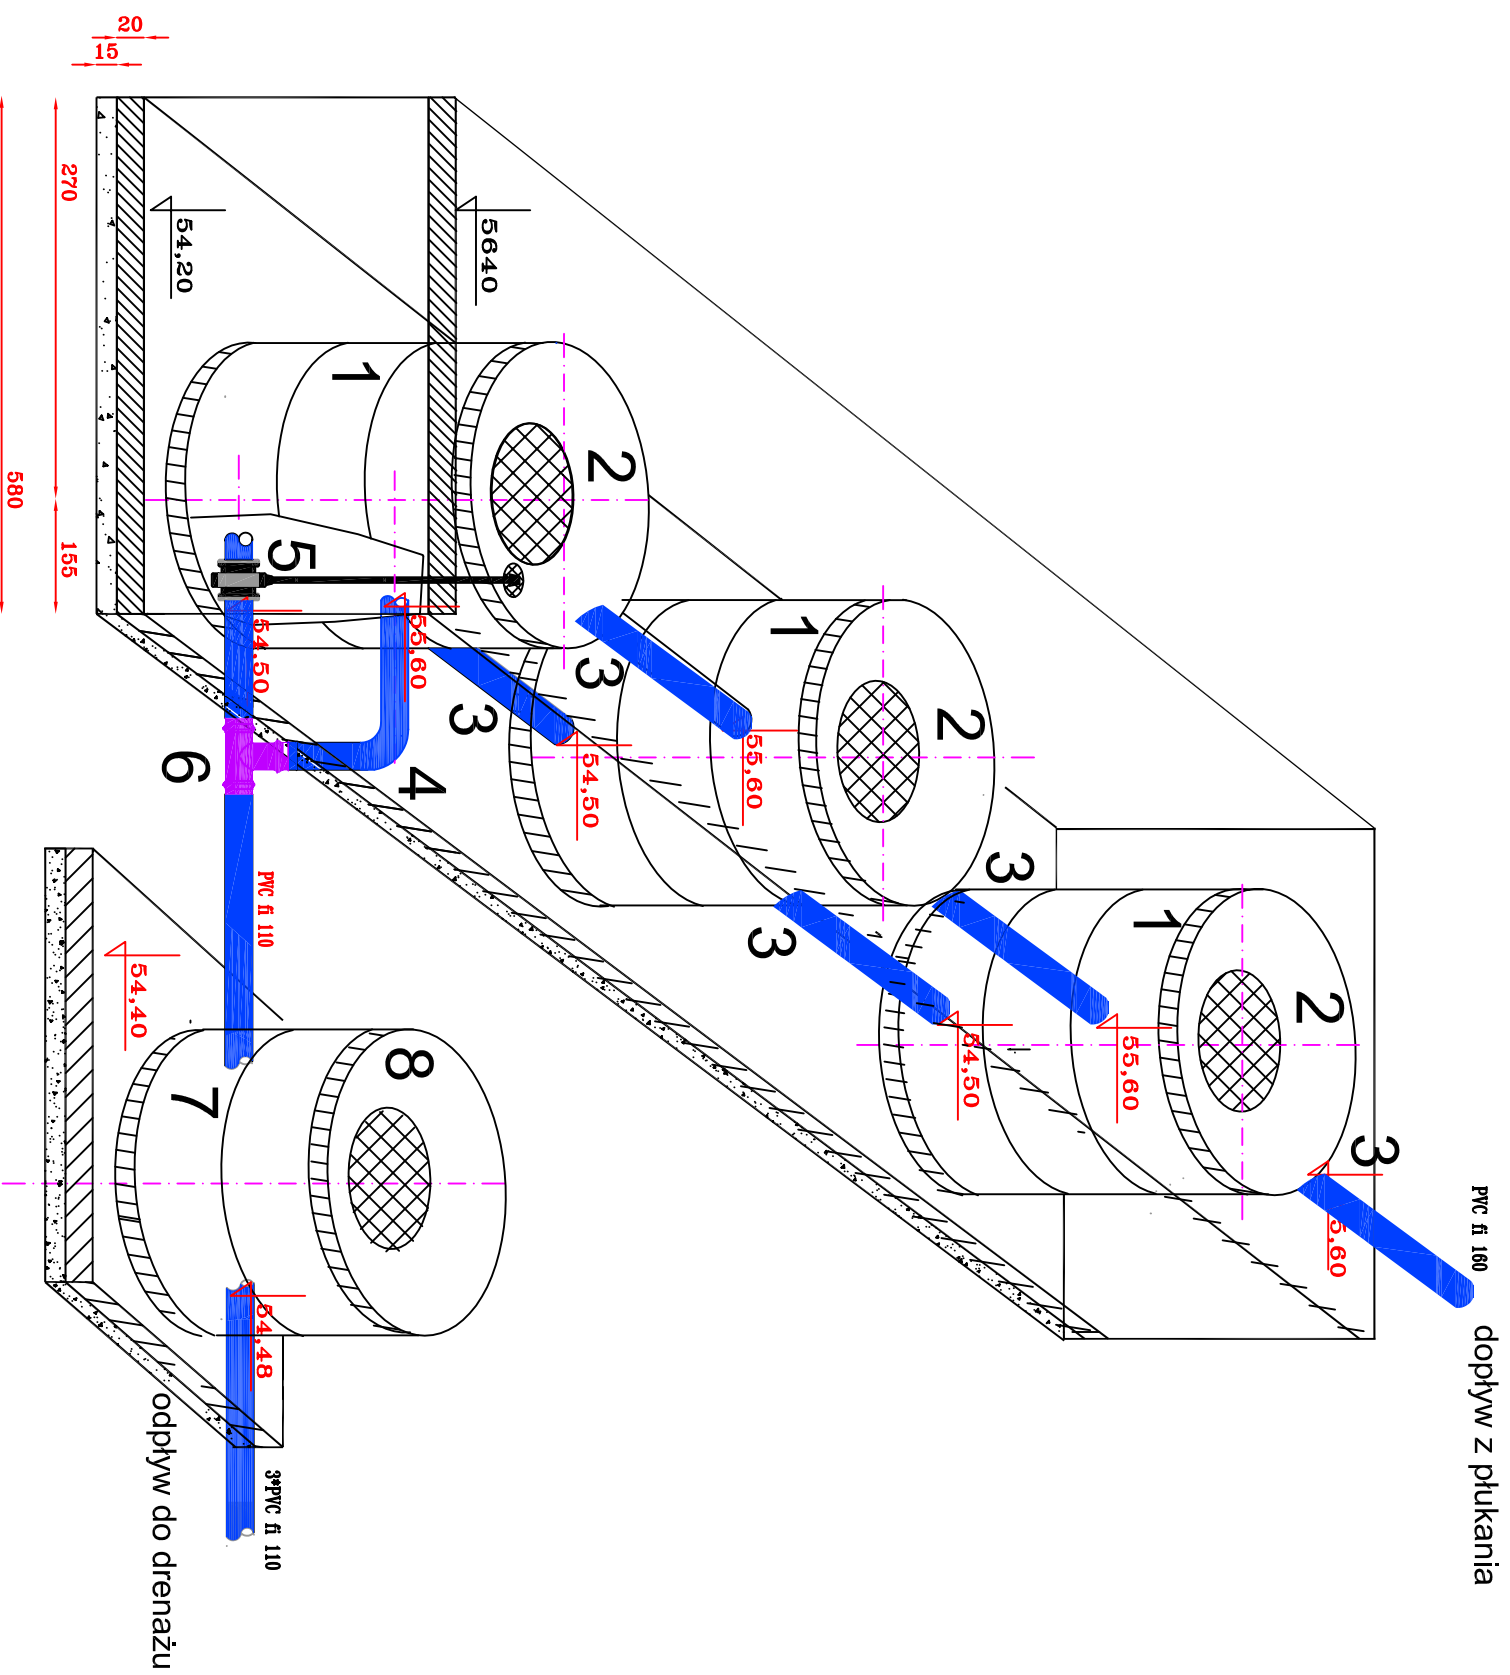

KRZYSZTOF OZGA - PROJEKTOWANIE UL. BUDOWLANYCH 10/9 66-405 GORZÓW WLKP		
ZAMAWIAJĄCY	Gmina Bledzew ul. Kościuski 16 66-350 Bledzew	
TEMAT	Remont urządzeń technologicznych Stacja wodociągowa Popowo	
NAZWA RYSUNKU	Odstojnik wód popłucznych	
ADRES :	Popowo , Gmina Bledzew	Nr rysunku
Projektanci	mgr inż. Krzysztof Ozga	7.1.
Projektanci	mgr inż. Bolesław Haszto	Data
Sprawdził	inż. Ryszard Tokwiński	05.2007