


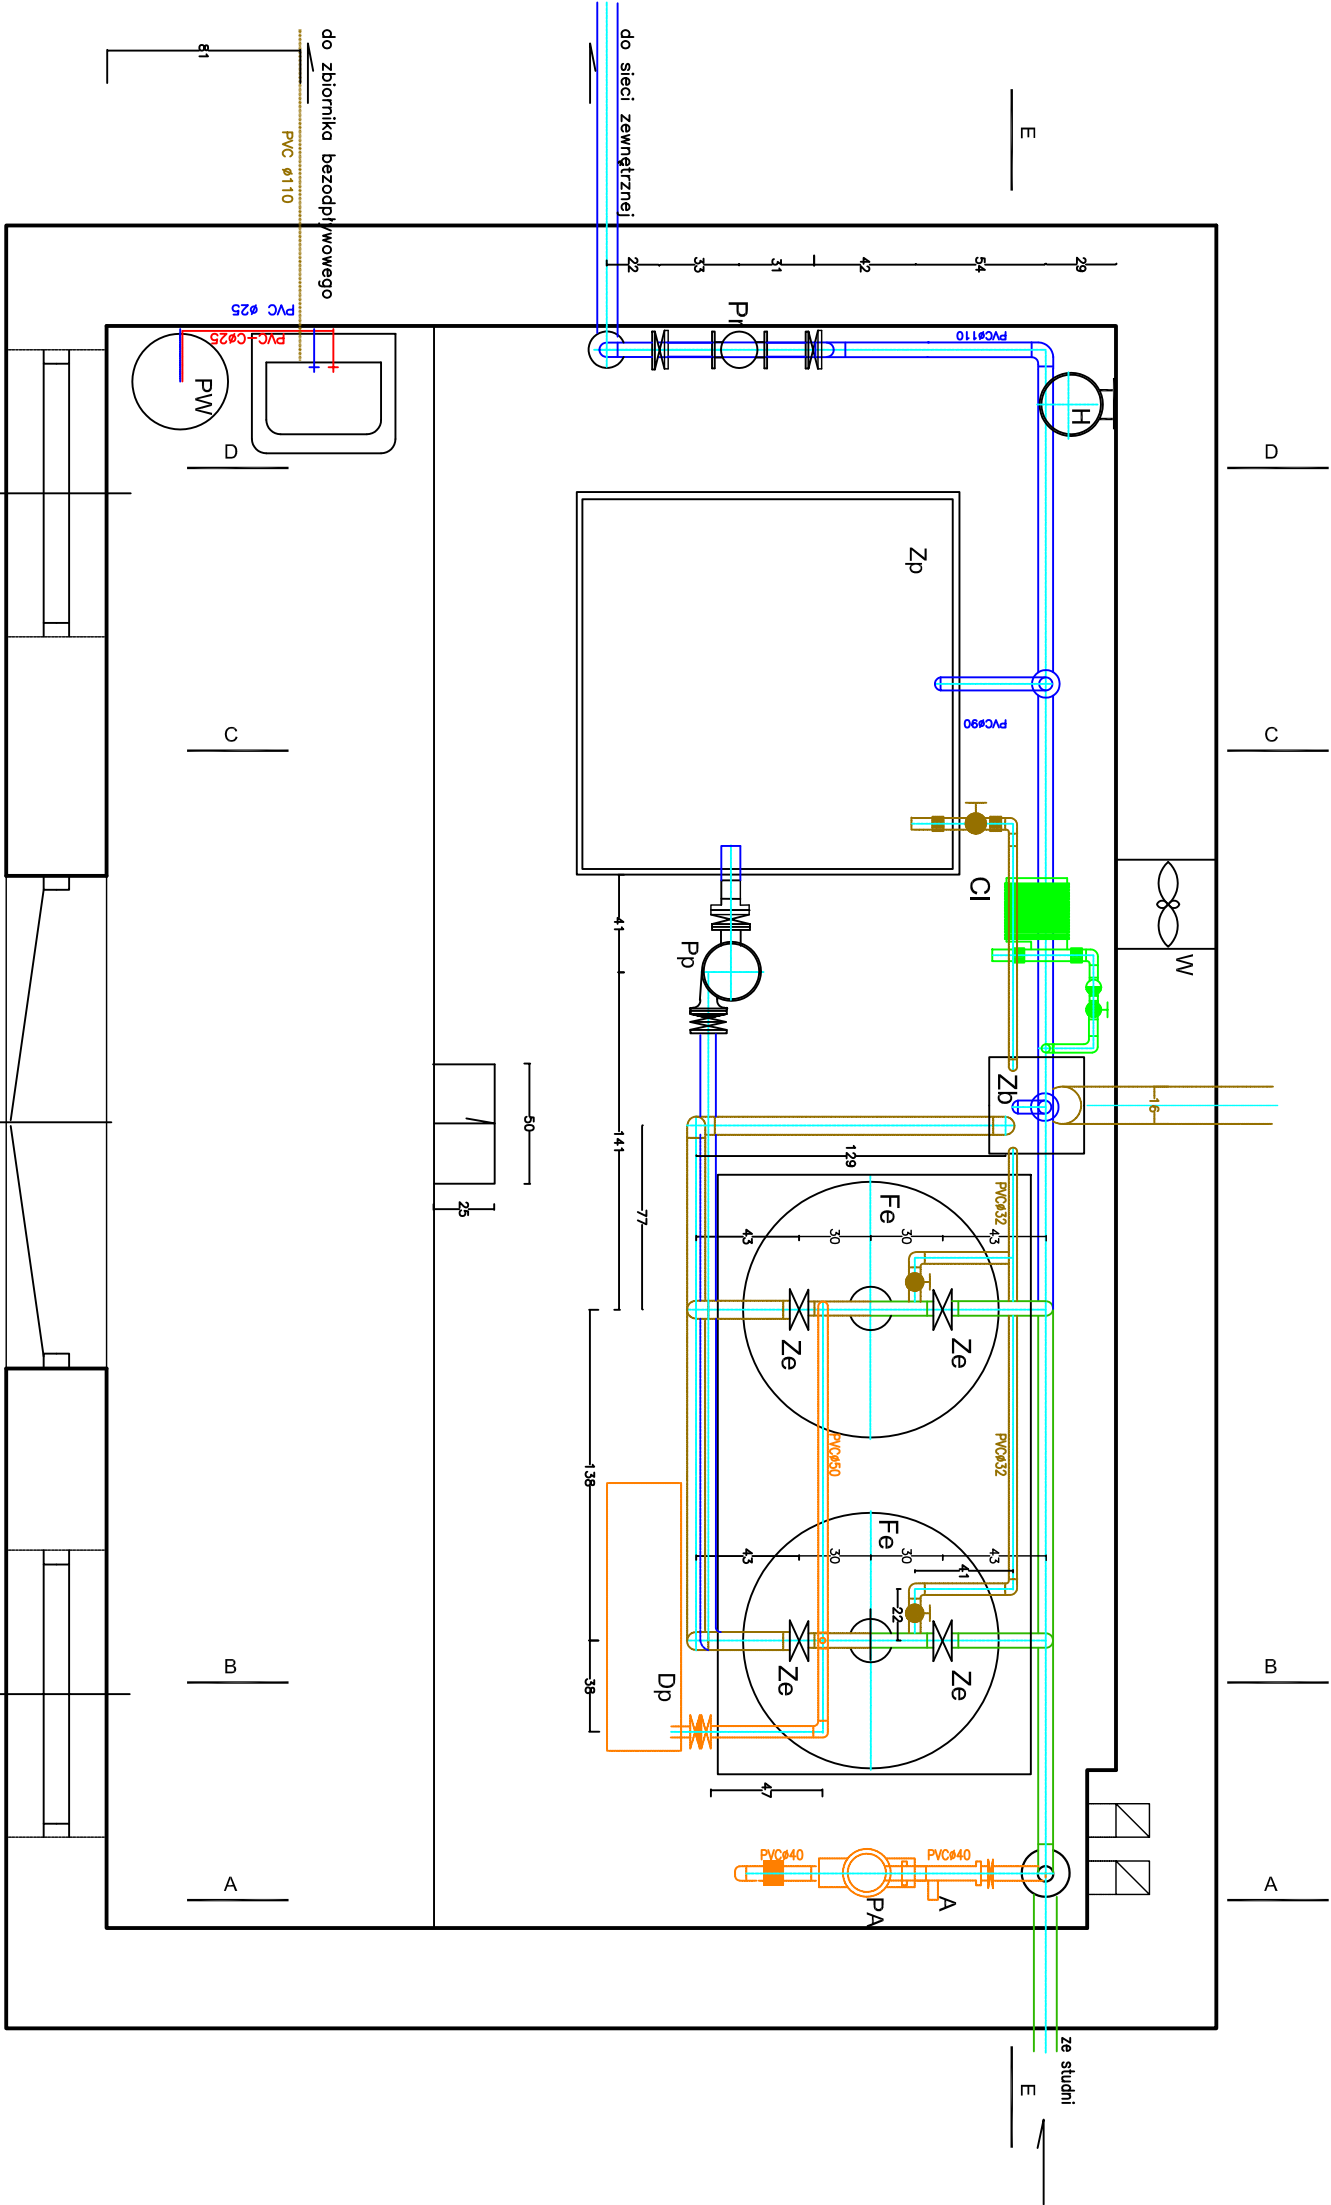

LEGENDA

- Fe - filtr odżelaziający
- Dp - dmuchawa powietrza
- Ze - zawór z napędem elektrycznym
- P - przepustnica międzykolektorowa ręczna
- Pr - przepływomierz
- Cl - dozownik podchlorynu sodu
- W - wentylator promieniolowy
- Pp - pompa do płukania filtrów
- Zp - zbiornik wody czystej do płukania filtrów
- O - zawór odpowietrzająco-napowietrzający
- Zb - zawór bezpieczeństwa Ø50 mm
- Pa - pompa aspiratora
- A - aspirator powietrza
- Pw - podgrzewacz wody

KRZYSZTOF OZGA - PROJEKTOWANIE				
UL. BUDOWLANYCH 10/9 66-405 GORZÓW WLKP				
Investycja	Włocławek komunalny Popowo			
Investor	Gmina Biedzew ul. Kościuski 16, 66-350 Biedzew			
Adres :	Popowo, Gmina Biedzew			
Treść	Stacja uzdatniania wody – rzut hali technologicznej	Nr rysunku		
Funkcja	Tytuł, imię i nazwisko	Nr uprawnień	Specjalność	Podpis
Projektant	mjr inż. Bolesław Hozio	1084/94/9w	inżynieria	1 : 20
Opracował	mjr inż. Krzysztof Ozga	9/02/0w	inż.-woda	
Sprawił	inż. Ryszard Tomela	56/06 Zg	inżynieria	maj 2007