


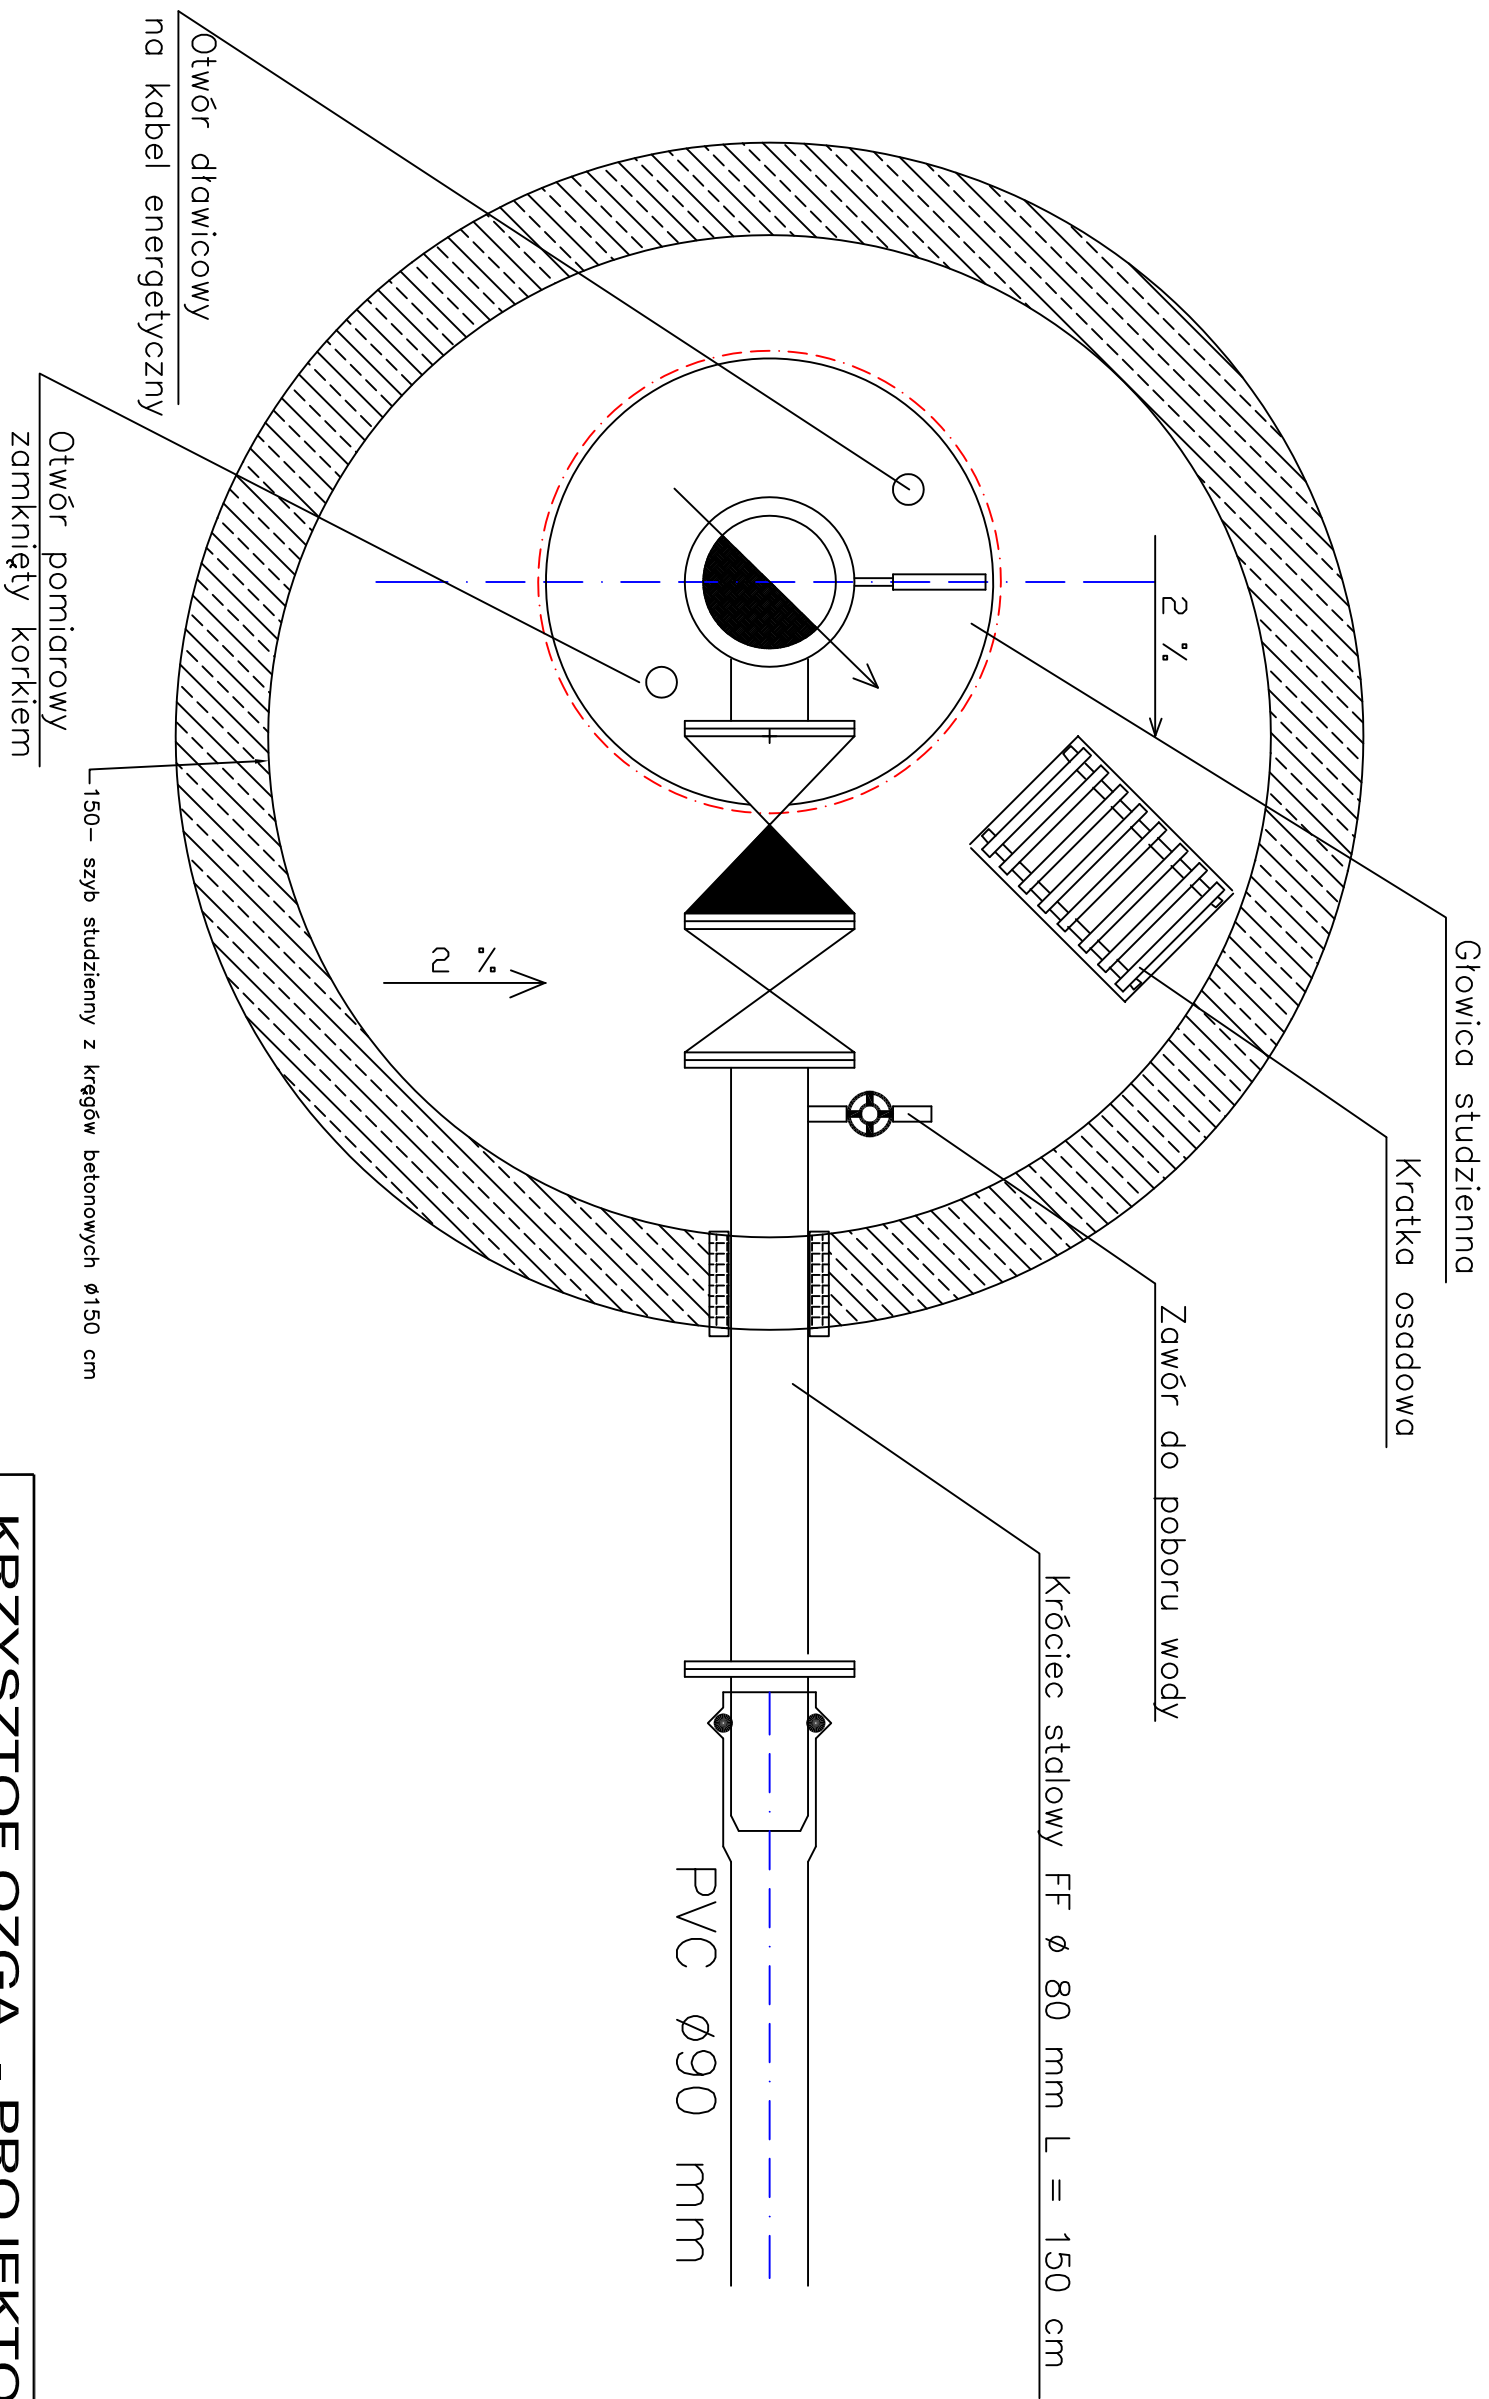

KRZYSZTOF OZGA - PROJEKTOWANIE				
UL. BUDOWLANych 10/9 66-405 GORZÓW WLKP				
ZAMAWIAJĄCY	Gmina Bledzew ul. KościuszkI 16 66-350 Bledzew			
TEMAT	Remont urządzeń technologicznych Stacja wodociągowa Popowo			
NAZWA RYSUNKU	Studnia ujęciowa nr 2 i 2a- rzut z góry			
ADRES :	Popowo , Gmina Bledzew			Nr rysunku
Projektanci	mgr inż. Krzysztof Ozga	9/82Gw		3.3
Projektanci	mgr inż. Bolesław Haszto	106/94Gw		Data
Sprawdził	inż. Ryszard Tokwiński	55/66Zg		05.2007