


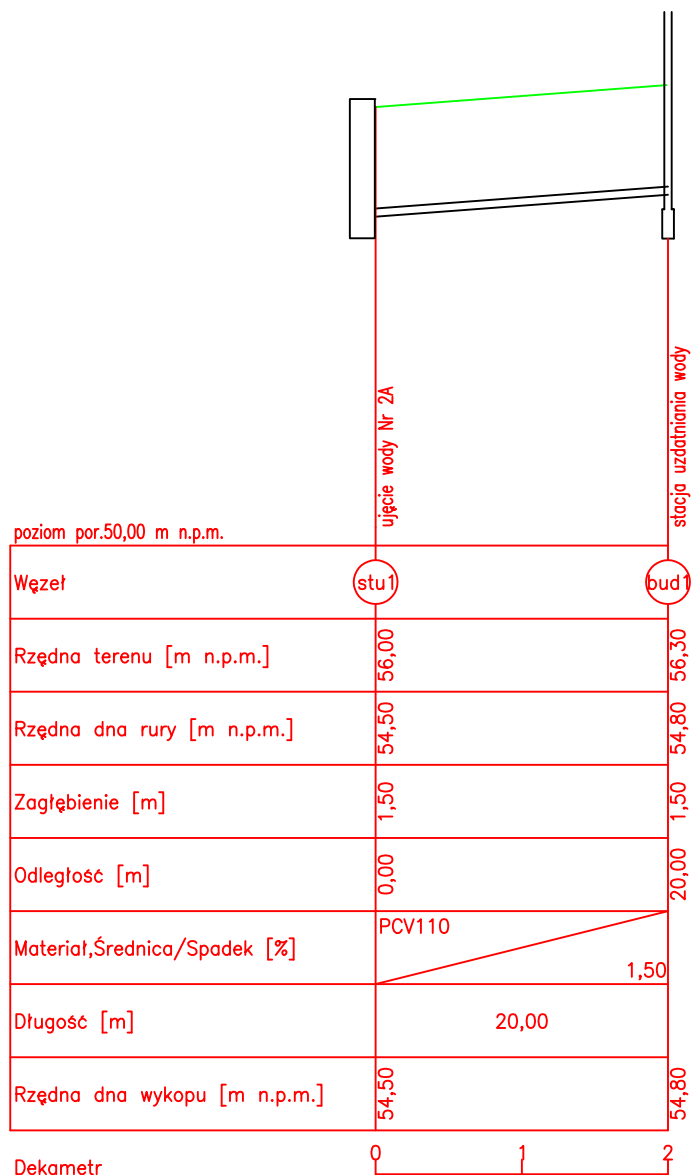

KRZYSZTOF OZGA - PROJEKTOWANIE UL. BUDOWLANYCH 10/9 66-405 GORZÓW WLKP

Inwestycja	Wodociąg komunalny Popowo Przebudowa stacji uzdatniania wody			
Inwestor	Gmina Bledzew ul. Kościuszki 16, 66-350 Bledzew			
Adres :	Popowo, Gmina Bledzew			
Treść	Studnia Nr 2A – profil rurociągu tłocznego			Nr rysunku 3.3
Funkcja	Tytuł, imię i nazwisko	Nr uprawnień	Specjalność	Podpis
Projektant	mgr inż. Bolesław Haszto	106A/94/Gw	instalacyjno inżynieryjna	
Opracował	mgr inż. Krzysztof Ozga	9/82/Gw	mel.-wodne	
Sprawdził	inż. Ryszard Tołwiński	56/66 Zg	instalacyjno inżynieryjna	
				Skala 1 : 20
				Data maj 2007