


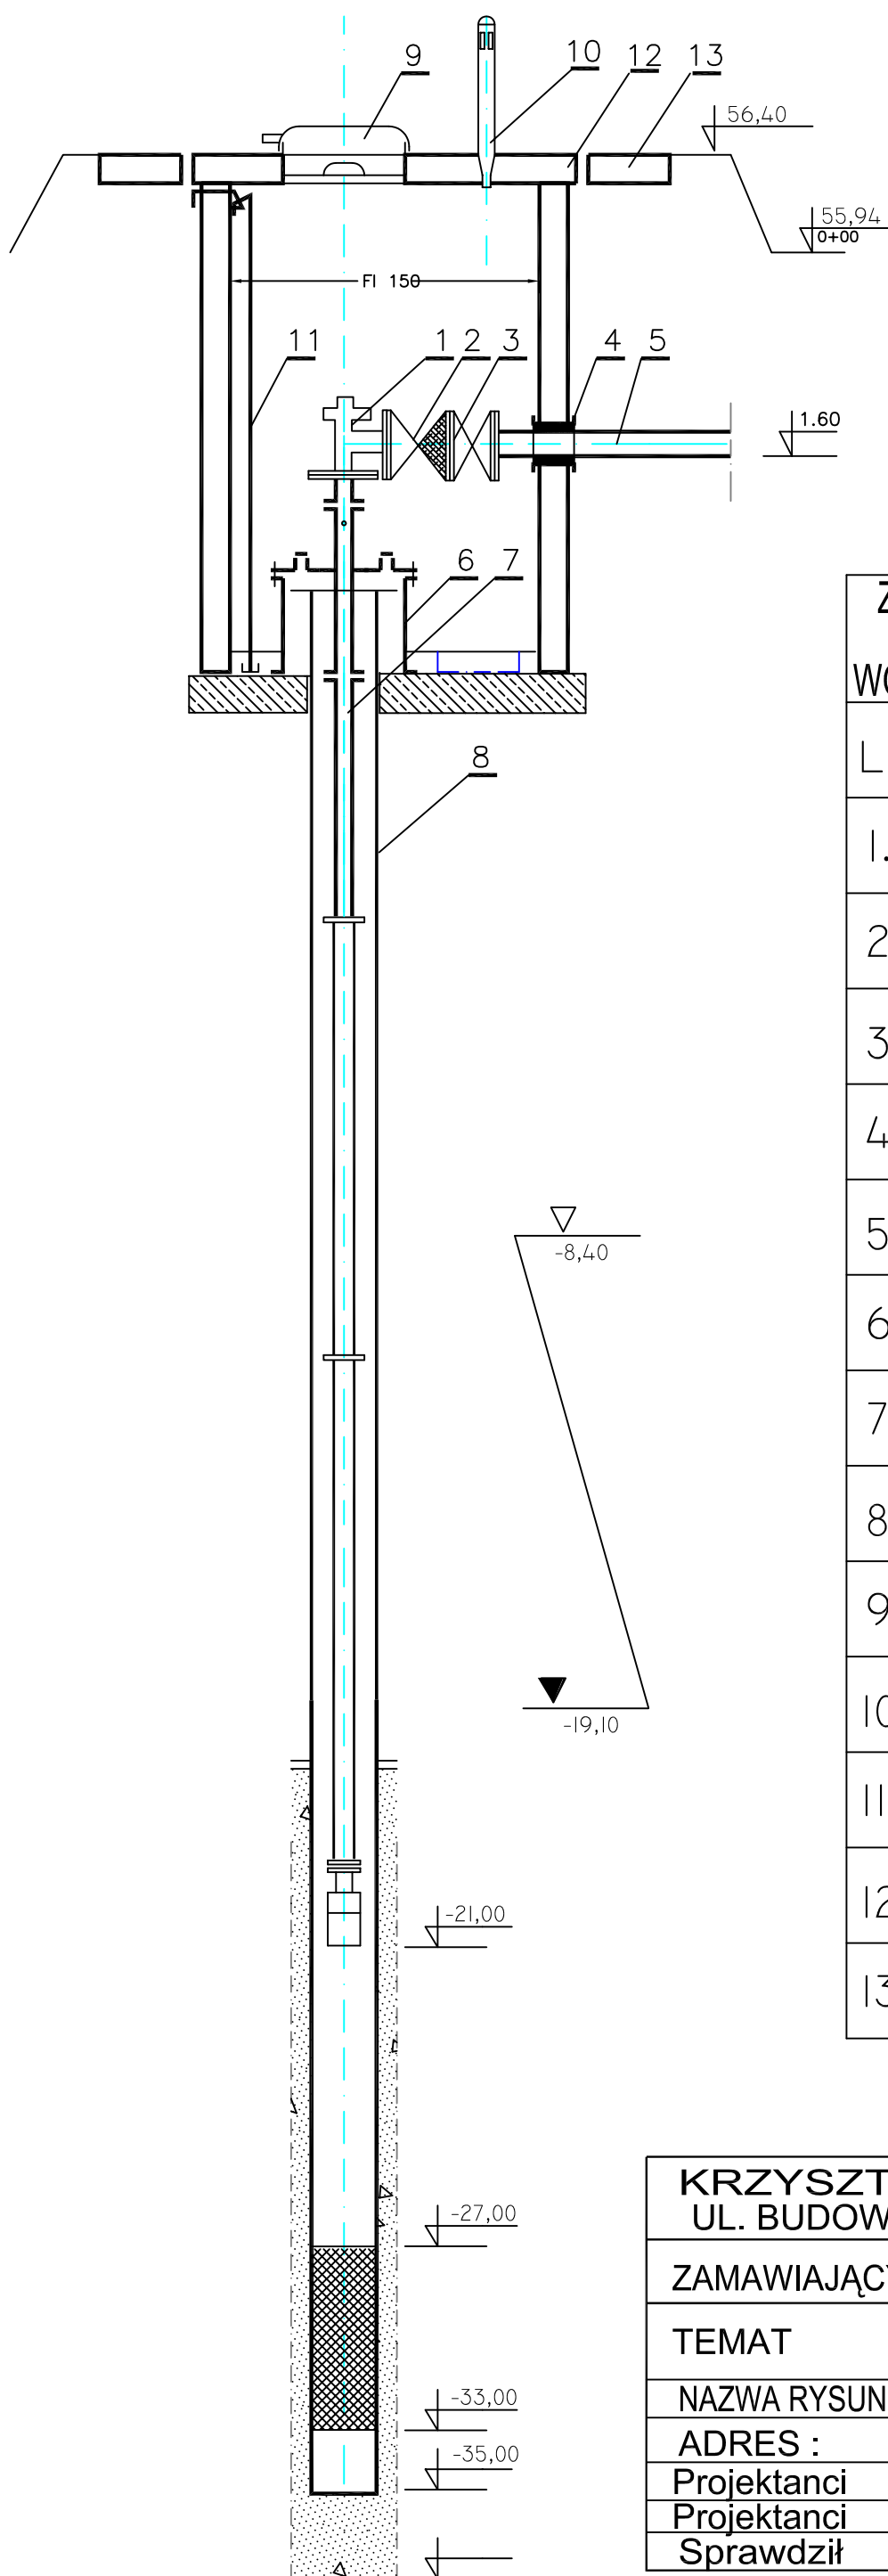

ZESTAWIENIE UZBROJENIA OBUDOWY STUDNI NR 2 WODOCIĄG ZBIOROWY : POPOWO			
LP.	NAZWA ELEMENTU	JEDN.	ILOSC
1.	Wodomierz studzienny Typ MK FI 80	SZT	1
2.	Zawór zwrotny FI 80	SZT	1
3.	Zasuwa zeliwna , kołnierzowa FI 80	SZT	1
4.	Tuleja dławicowa stalowa FI 125MM L = 25 CM	SZT	1
5.	Króciec stalowy FF ocynkowany FI 80 L = 120 CM	SZT	1
6.	Głowica studzienna typ GS - 1 FI 356MM	SZT	1
7.	Rura tłoczna pompy , stalowa FI 80 MM OCYNKOWANA	MB	21,0
8.	Rura cembrowa studni stalowa FI 299 MM	SZT	1
9.	Właz zamykany stalowy typ WALCZ FI 600 MM	SZT	1
10.	Rura wywiewna PVC fi 100 mm	SZT	1
11.	Drabinka stalowa L = 200 cm	SZT	1
12.	Pokrywa nadstudzienna betonowa FI 180 CM	SZT	1
13.	Opaska betonowa wokół obudowy BETON B 75	M3	0,80

KRZYSZTOF OZGA - PROJEKTOWANIE UL. BUDOWLANYCH 10/9 66-405 GORZÓW WLKP			
ZAMAWIAJĄCY	Gmina Bledzew ul. Kościuszki 16 66-350 Bledzew		
TEMAT	Remont urządzeń technologicznych Stacja wodociągowa Popowo		
NAZWA RYSUNKU	Studnia ujęciowa nr 2		
ADRES :	Popowo , Gmina Bledzew		Nr rysunku
Projektanci	mgr inż. Krzysztof Ozga	9/82Gw	3.1
Projektanci	mgr inż. Bolesław Haszto	106/94Gw	Data
Sprawdził	inż. Ryszard Tołwiński	55/66Zg	05.2007