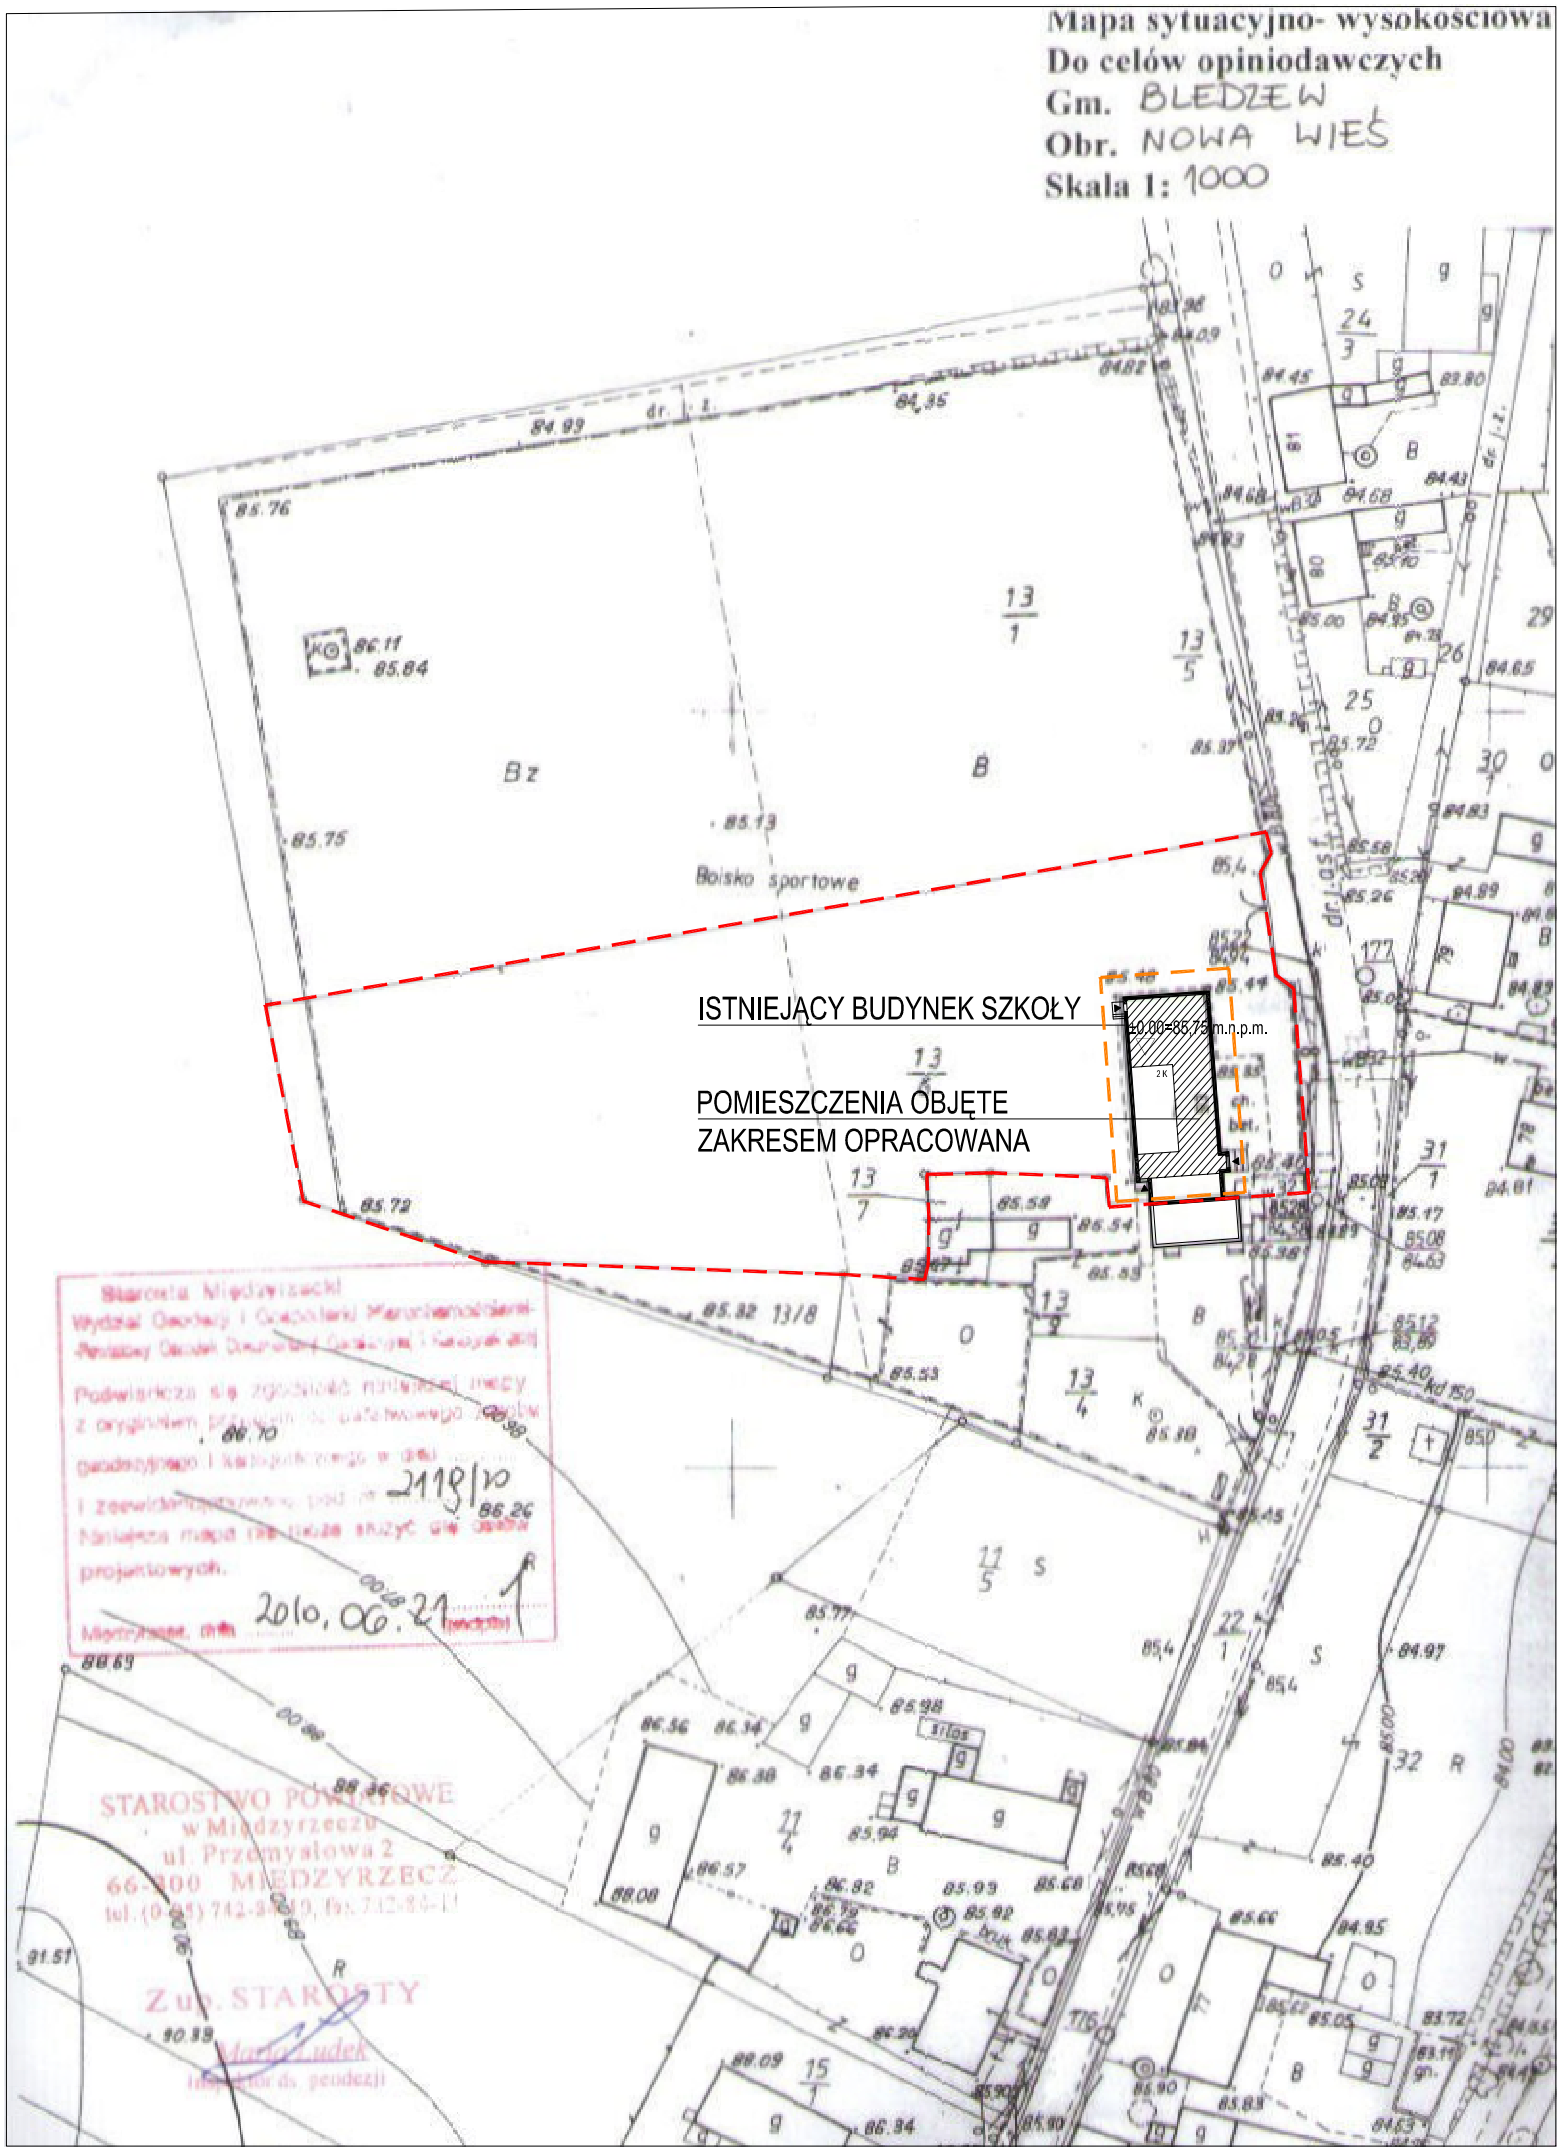

Legenda:

ZAKRES OPRACOWANIA

GRANICA DZIAŁKI BUDOWLANEJ 13/6

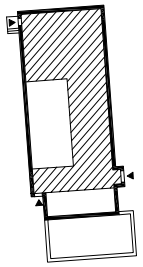

ISTNIEJĄCY BUDYNEK SZKOŁY
Z ZAZNACZENIEM CZĘŚCI OBJĘTEJ
OPRACOWANIEM

PLAN SYTUACYJNY
skala 1:1000

UWAGA :
NINIEJSZY RYSUNEK STANOWI KOMPLET Z OPISEM TECHNICZNYM
I POZOSTAŁYMI DOKUMENTACJAMI BRANŻOWYMI, W WYPADKU
STWIERDZENIA NIEZGODNOŚCI SKONTAKTOWAĆ SIĘ Z PROJEKTANTEM.

UWAGA :
NINIEJSZY RYSUNEK ZOSTAŁ WYDANY JEDNORAZOWO
W CELU REALIZACJI NINIEJSZEJ INWESTYCJI.
PRAWA AUTORSKIE NALEŻĄ DO B.P. ARCHIDEA.
KOPIOWANIE BEZ ZGODY B.P. ARCHIDEA ORAZ
WYKORZYSTYWANIE DO INNYCH CELÓW
NIŻ JEGO PRZEZNACZENIE - ZABRONIONE.

BIURO PROJEKTÓW
PROJEKTOWANIE I REALIZACJA INWESTYCJI
ARCHidea
ul. Szkolna 2/2 tel. 735 37 01
66 - 400 Gorzów Wlkp.

TEMAT:

studium:	PROJEKT BUDOWLANY
obiekt:	PUNKT PRZEDSZKOLNY
adres:	Nowa Wieś 93, gmina Bledzew powiat Gorzowski, woj. Lubuskie dz. nr ewid. 13/6
inwestor:	Urząd Gminy Bledzew ul. Kościuszki 16 66-350 Bledzew

ZAMÓWIENIE:	Nr aktualizacji:		Nr rys.:
Urząd Gminy Bledzew ul. Kościuszki 16 66-350 Bledzew	SKALA	1:1000	A-01
BRANŻA:	ARCHITEKTURA		
Treść rysunku:	PLAN SYTUACYJNO - WYSOKOŚCIOWY		

Imię i Nazwisko	Nr uprawnień	Podpis
PROJEKTOWAŁ: mgr inż. E. SKÓRSKI	15/92Gw LBS/BO/2529/01 W spec. konstrukcyjnej bez ograniczeń	
SPRAWDZIŁ: mgr inż. arch. G.KOCHANOWSKI	LOIA/6/2003/Gw LU 0119 W spec. architektonicznej bez ograniczeń	
OPRACOWAŁ: mgr inż. S.Tyczyński		

Ścieżka dostępu: Rysunki_AW_A-02

DATA: 29.06.2010