


SZCZEGÓŁY KONSTRUKCYJNE

120

skala 1:20

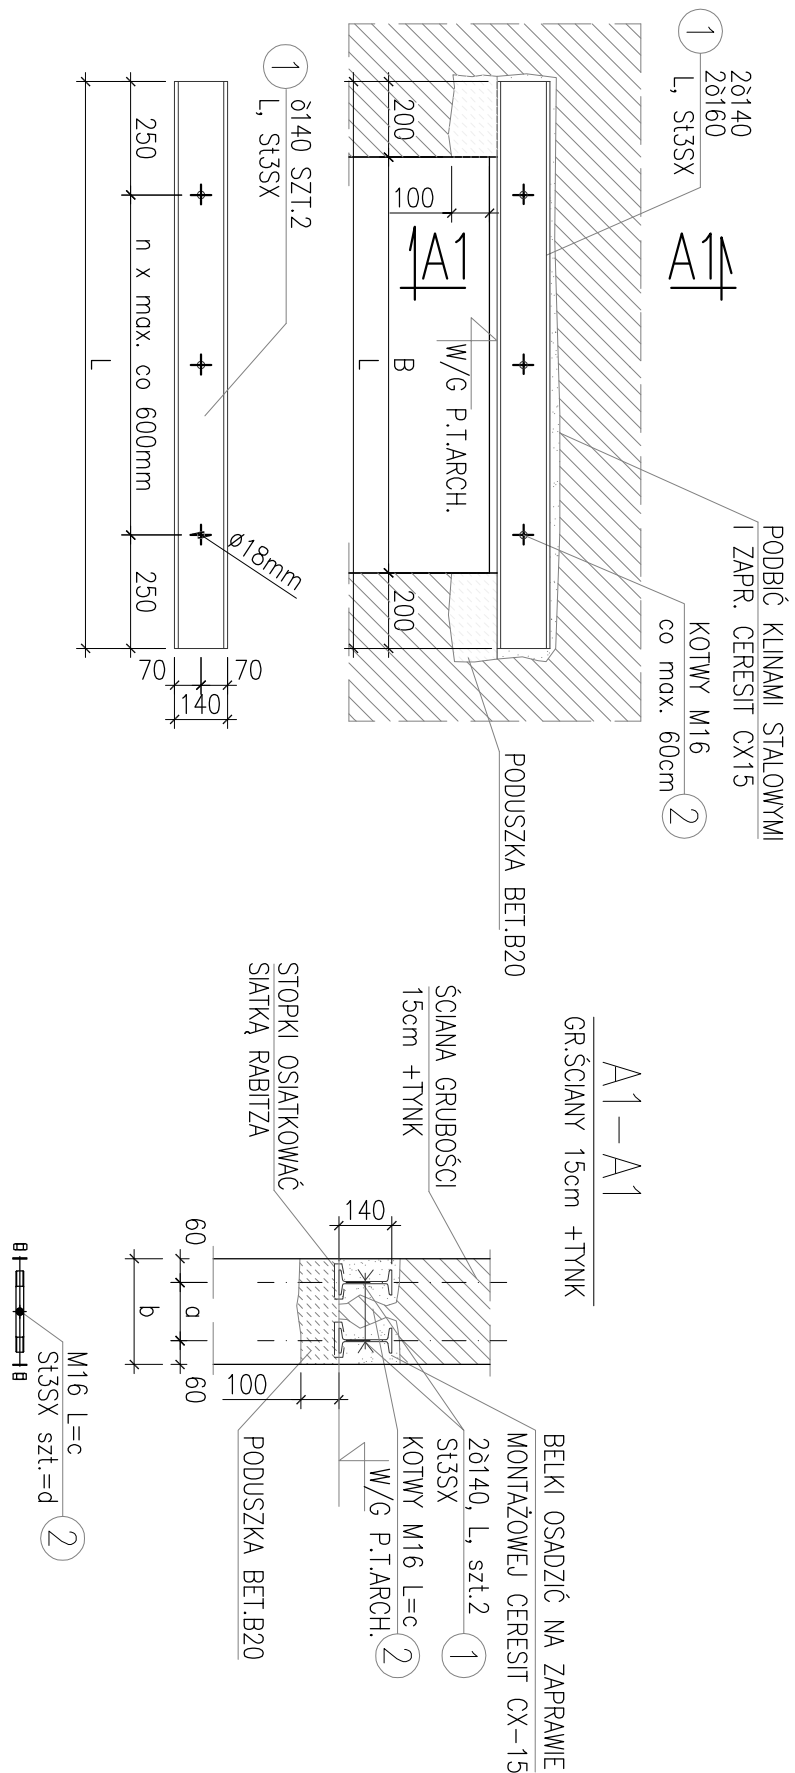

UWAGA:

1. W WYPADKU STWIERDZENIA ZŁEGO STANU TECHNICZNEGO MUROW W MIEJSCU OPARCIA BELEK NADPROŻOWYCH NALEŻY WYKONAĆ PRZEMUROWANIE ZAZĘBIONE Z CEGŁY PEŁNEJ NA ZAPRAWIE CEM. M5
2. PRZED WYKONANIEM ELEMENTÓW STALOWYCH NALEŻY SPRAWDZIĆ RZECZYWISTE WYMIARY OTWORÓW I ROZPIĘTOŚCI NADPROŻY.
3. POZIOMY NADPROŻY WYKONAĆ ZGODNIE Z PROJEKTEM ARCHITEKTONICZNYM.

Typ	L(mm)	B(mm)	c(mm)	b(mm)	a(mm)	d(szt.)
NS-01	1400	1000	450	510	310	1
NS-02	1300	900	450	510	310	1

		BIURO PROJEKTÓW PROJEKTOWANIE I REALIZACJA INWESTYCJI ARCHIDEA ul. Szkolna 2/2 tel. 735 37 01 66 - 400 Goźców Wilko.	
TEMAT:			
studium: PROJEKT BUDOWLANY			
obiekt: PUNKT PRZEDSZKOLNY			
adres: m. Nowa Wieś 93, GM. BLEDZEW POWIAT MIĘDZYRZECKI, WOJ. LUBUSKIE DZ. NR EWID. 39/6			
inwestor: Urząd Gminy Bledzew ul. Kościuski 16 66-350 Bledzew			
ZAMÓWIENIE:		Nr aktualizacji:	Nr rys.:
Urząd Gminy Bledzew ul. Kościuski 16 66-350 Bledzew		SKALA	A-05
BRANŻA:		ARCHITEKTURA	
Treść rysunku:		SZCZEGÓŁ NADPROŻA	
Imię i Nazwisko		Nr uprawnień	Podpis
PROJEKTOWAŁ: tech. bud. E. SKOŃSKI	15/92Gw LBS/BO/2529/01 W spec. konstrukcyjnej w ograniczonym zakresie		
SPRAWDZIŁ: mgr inż. arch. G.KOCHANOWSKI	LOIA/6/2003/Gw LU 0119 W spec. architektonicznej bez ograniczeń		
OPRACOWAŁ: mgr inż. M.OLEKSIW			
OPRACOWAŁ: S. TYCZYŃSKI			
Ścieżka dostępu: Rysunki_AW_A-02			
DATA: 29.06.2010			