


SZCZEGÓŁY KONSTRUKCYJNE

120

skala 1:20

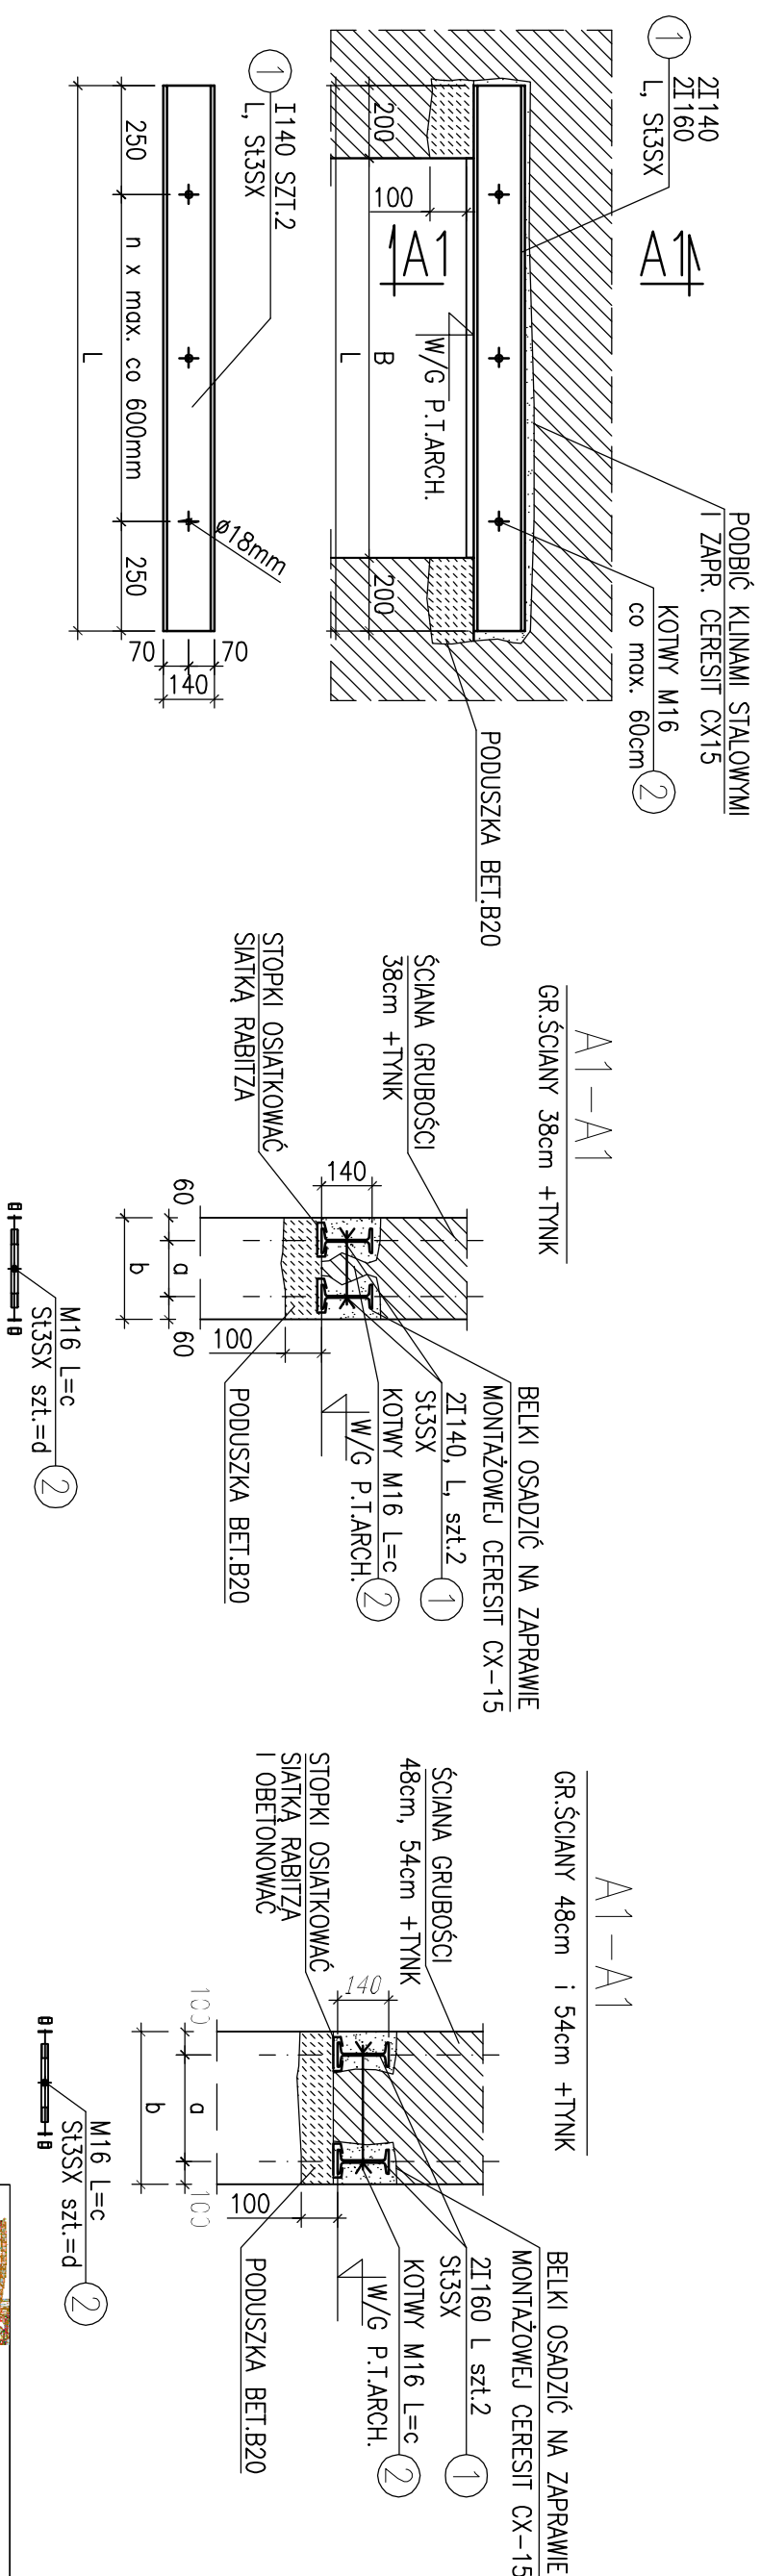

Typ	L(mm)	B(mm)	c(mm)	b(mm)	a(mm)	d(szt.)
NS-01	1400	1000	450	510	310	3
NS-02	1800	1400	450	510	310	3

UWAGA:

1. W WYPADKU STwierDZENIA złEGO STANU TECHNICZNEGO MURÓW W MiejsCU OPARCIA BELEK NADPROŻOWYCH Należy Wykonać PRZEMUROWANIA ZAZĘBIONE Z CEGŁY PEłNEJ NA ZAPRAWIE CEM. M5
2. PRZED WYKONANIEM ELEMENTÓW STALOWYCH Należy SPRAWDZIĆ RZECZYWIStE Wymiary OTWORÓW I ROZPIĘTOŚCI NADPROŻY.
3. POZIOMY NADPROŻY Wykonać Zgodnie z PRoJEKTEM ARChITEKTONICZNYM.

- 1.BETON B20,
STAL A-III(34GS),A-O(STOS).
OTULINA 2cm.
- 2.BELKI I NADPROŻA STALOWE:
–STAL St3SX
–ELEKTRODY EA1.46

		BIURO PROJEKTÓW PROJEKTOWANIE I REALIZACJA INWESTYCJI ARCHIDEA ul. Szkolna 2/2 tel. 735 37 01 66 - 400 Gorzów Wlkp.							
TEMAT:									
studium: PROJEKT BUDOWLANY									
obiekt: PUNKT PRZEDSZKOLNY W BUDYNKU BYLEJ SZKOŁY PODSTAWOWEJ									
adres: OBRĘB STARY DWOREK, GM. BLEDZEW POWIAT MIĘDZYRZECKI, WOJ. LUBUSKIE DZ. NR EWID. 149/1									
inwestor: Urząd Gminy Bledzew ul. Kościuski 16 66-350 Bledzew									
ZAMÓWIENIE:	Nr aktualizacji:	Nr rys.:							
Urząd Gminy Bledzew ul. Kościuski 16 66-350 Bledzew	<table><tr><td></td><td></td><td></td><td></td></tr></table>					<table><tr><td></td><td></td></tr></table>			
SKALA	SCHEMAT	A-05							
BRANŻA: ARCHITEKTURA									
Treść rysunku: SZCZEGÓŁ NADPROŻA									
Imię i Nazwisko	Nr uprawnień	Podpis							
PROJEKTOWAŁ: techn. bud. E. SKOŃSKI	15/92GW W spec. konstrukcyjnej bez ograniczeń								
SPRAWDZIŁ: mgr inż. arch. G. KOCHANOWSKI	LO1A/6/2003/GW LU 0119 W spec. architektonicznej bez ograniczeń								
OPRACOWAŁ: mgr inż. M. OLEKSIW									
OPRACOWAŁ: S. TYCZYŃSKI									
Ścieżka dostępu: Rysunki_AW_A-02									
DATA: 29.06.2010									