




Skala 1:250 000

proj. mgr inż. arch. Barbara Witosławska

n r z 83 w izbie urb. ZOIU Wrocław

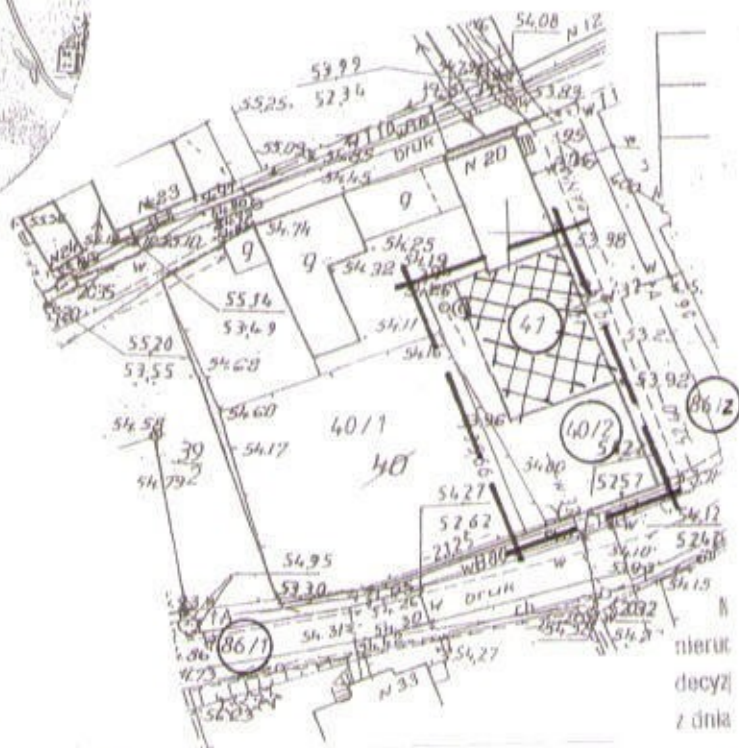

niez
decyzj
z dnia

ZAŁĄCZNIK

DO DECYZJI NR

10

Skala 1:1000

Granice terenu inwestycji, obszar inwestycji dz. 401,, 40/2

Droga publiczna powiatowa dz 86/1

Droga publiczna gminna dz. 86/2

Budynek objęty zamierzeniem

Obręb POPOWO

Z A Ł A C Z N I K N R 1 A
● budynek objęty zamierzeniem



mgr inż. arch. Barbara Witosławska
nr Z 83 w izbie urb. ZOIU Wrocław