


PRZEKRÓJ NORMALNY A-A


skala 1:50

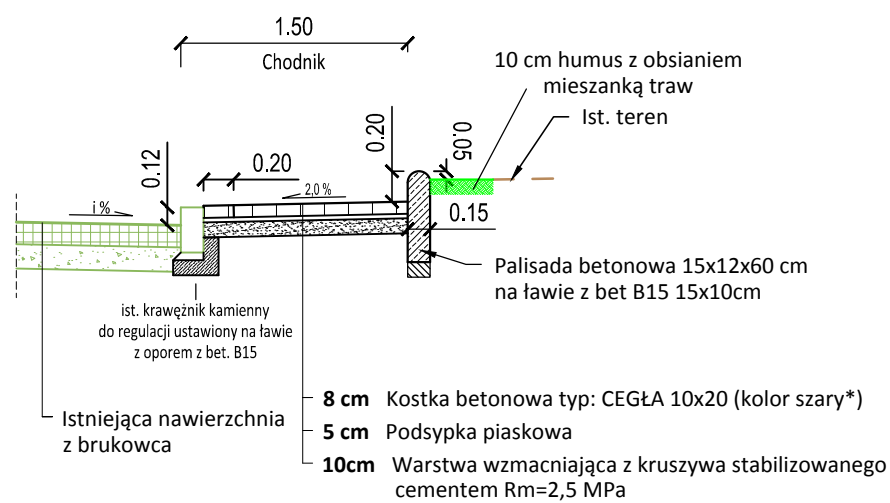

(*) Uwaga - na szerokości 20 cm od krawędzi chodnika od strony jezdni należy ułożyć pasek kostki w kolorze czerwonym


PRZEKRÓJ NORMALNY B-B

skala 1:50

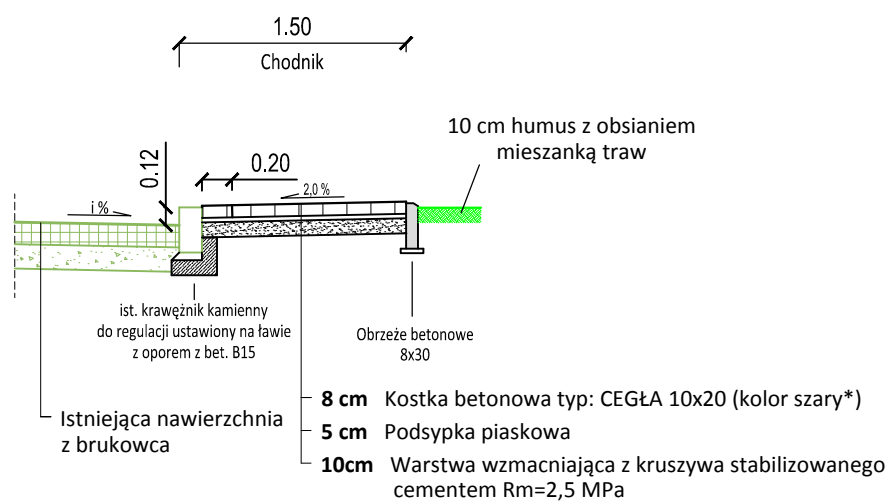

PRZEKRÓJ NORMALNY C-C

skala 1:50

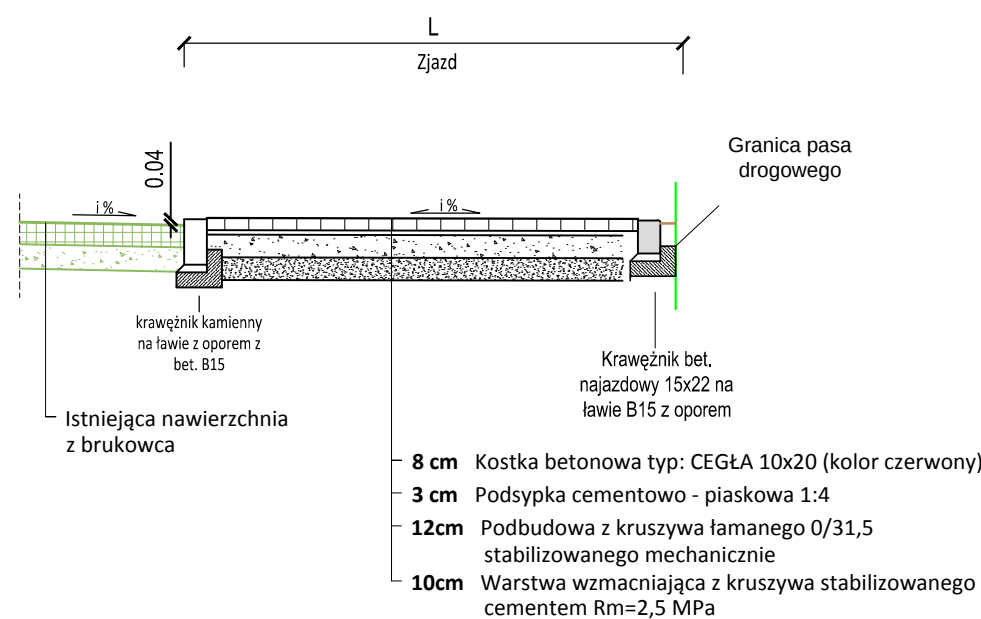

EKO-INSTAL PRACOWNIA PROJEKTOWA EKO-INSTAL Harasimowicz i Wspólnicy Sp.J. ul.Kazimierza Wielkiego 61, 66-400 Gorzów Wlkp. tel. 95 717 10 70 fax. 95 717 23 20 NIP 5961646792 REGON 080009361 email : eko-instal@poczta.fm www. eko-instal.biz			
OBIEKT	DROGA PUBLICZNA		
NAZWA OPRACOWANIA	PROJEKT WYKONAWCZY Budowa chodnika w Popowie		
INWESTOR	GMINA BLEDZEW, UL. KOŚCIUSZKI 16, 66-350 BLEDZEW		
BRANŻA	DROGOWA		
PROJEKTANT	mgr inż. Filip Walczak upr. nr 26/2002/Gw SPECJALNOŚĆ KONSTRUKCYJNO-BUDOWLANA		
PRZEKROJE NORMALNE		DATA 08.2010r.	SKALA 1:50
		RYS.NR D3.1	