



PRZEKRÓJ NORMALNY A-A

skala 1:50

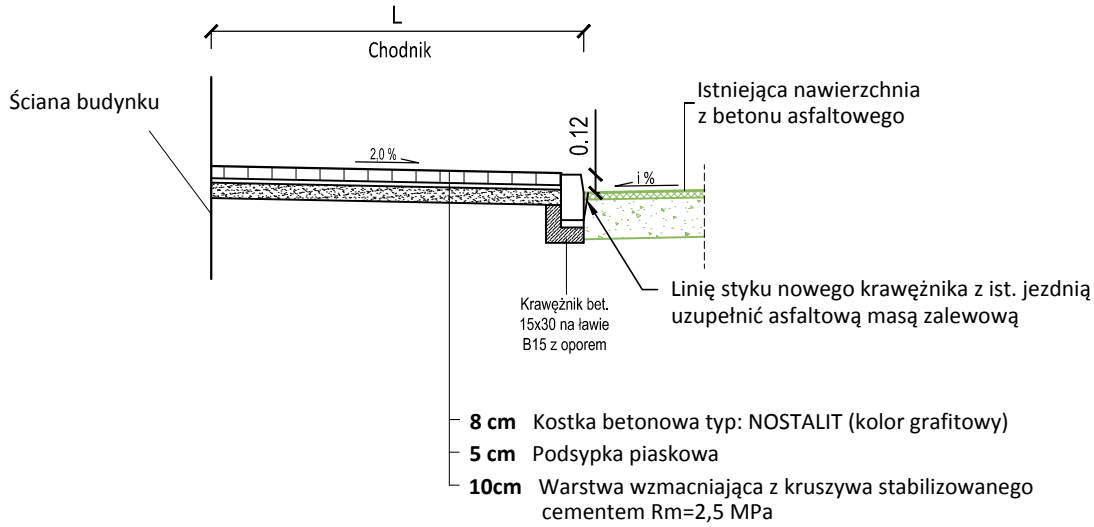


PRZEKRÓJ NORMALNY B-B

skala 1:50

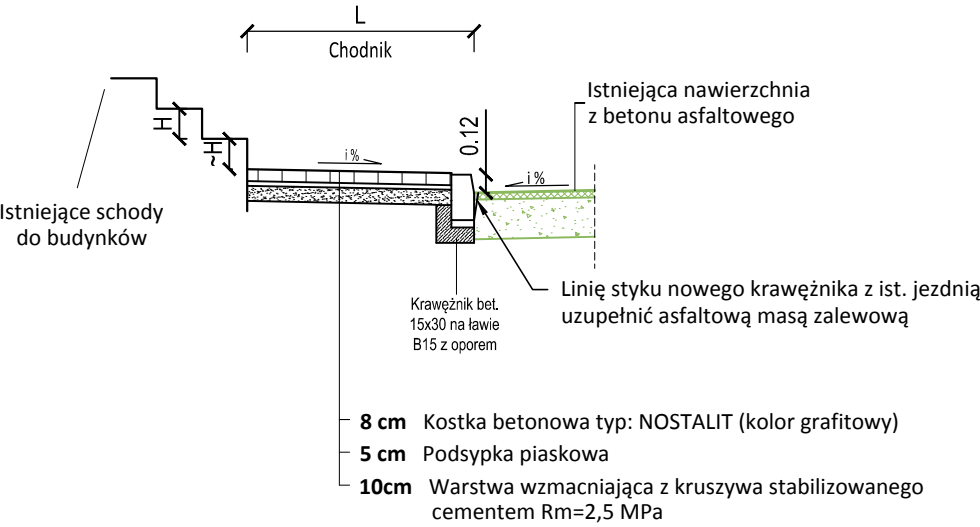


PRZEKRÓJ NORMALNY C-C

skala 1:50

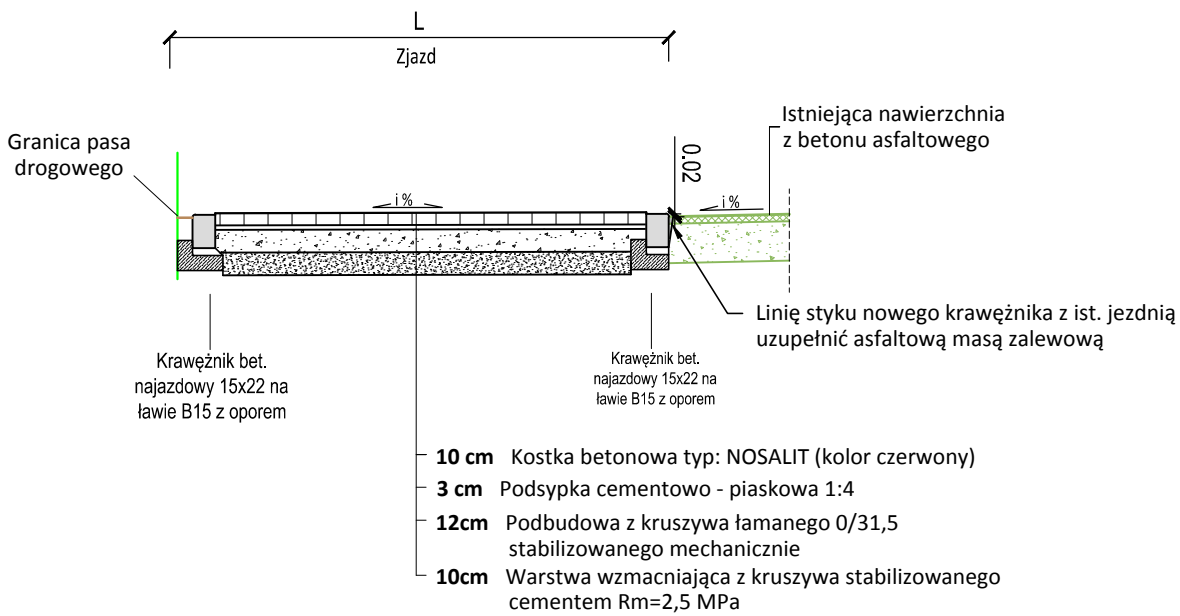

PRZEKRÓJ NORMALNY D-D

skala 1:50

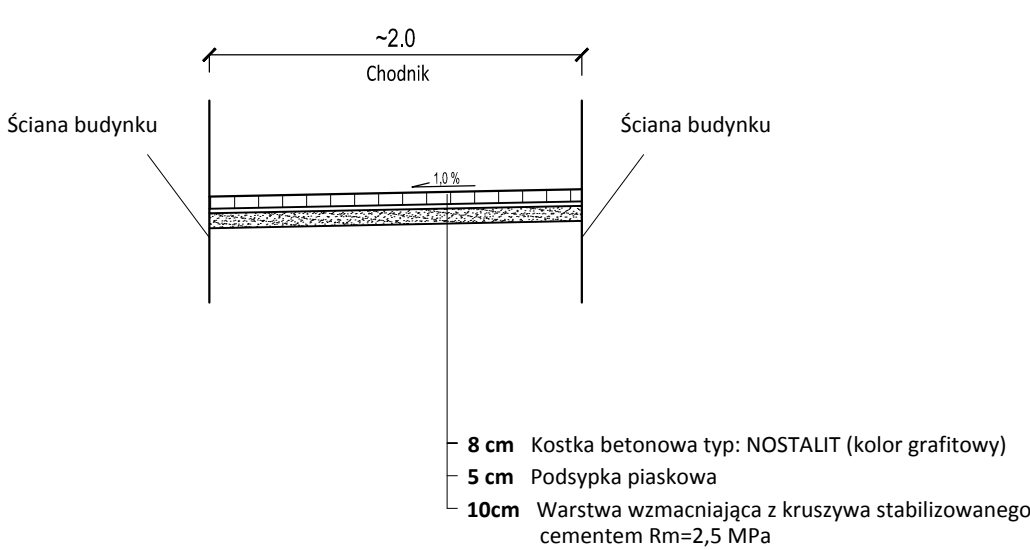

 EKO-INSTAL PRACOWNIA PROJEKTOWA EKO-INSTAL Harasimowicz i Wspólnicy Sp. z o.o. tel. 95 717 10 70 fax. 95 717 23 20 ul. Kazimierza Wielkiego 61, 66-400 Gorzów Wlkp. NIP 5961646792 REGON 080009361 email : eko_instal@poczta.fm www. eko-instal.biz			
OBIEKT	DROGA PUBLICZNA		
NAZWA OPRACOWANIA	PROJEKT WYKONAWCZY Przebudowa chodnika na ul. Kościuszki w Bledzewie – ETAP I		
INWESTOR	GMINA BLEDZEW, UL. KOŚCIUSZKI 16, 66-350 BLEDZEW		
BRANŻA	DROGOWA		
PROJEKTANT	mgr inż. Filip Walczak upr. nr 26/2002/Gw SPECJALNOŚĆ KONSTRUKCYJNO-BUDOWLANA		
PRZEKROJE NORMALNE		DATA 08.2010r.	SKALA 1:50
			RYS.NR D3.1