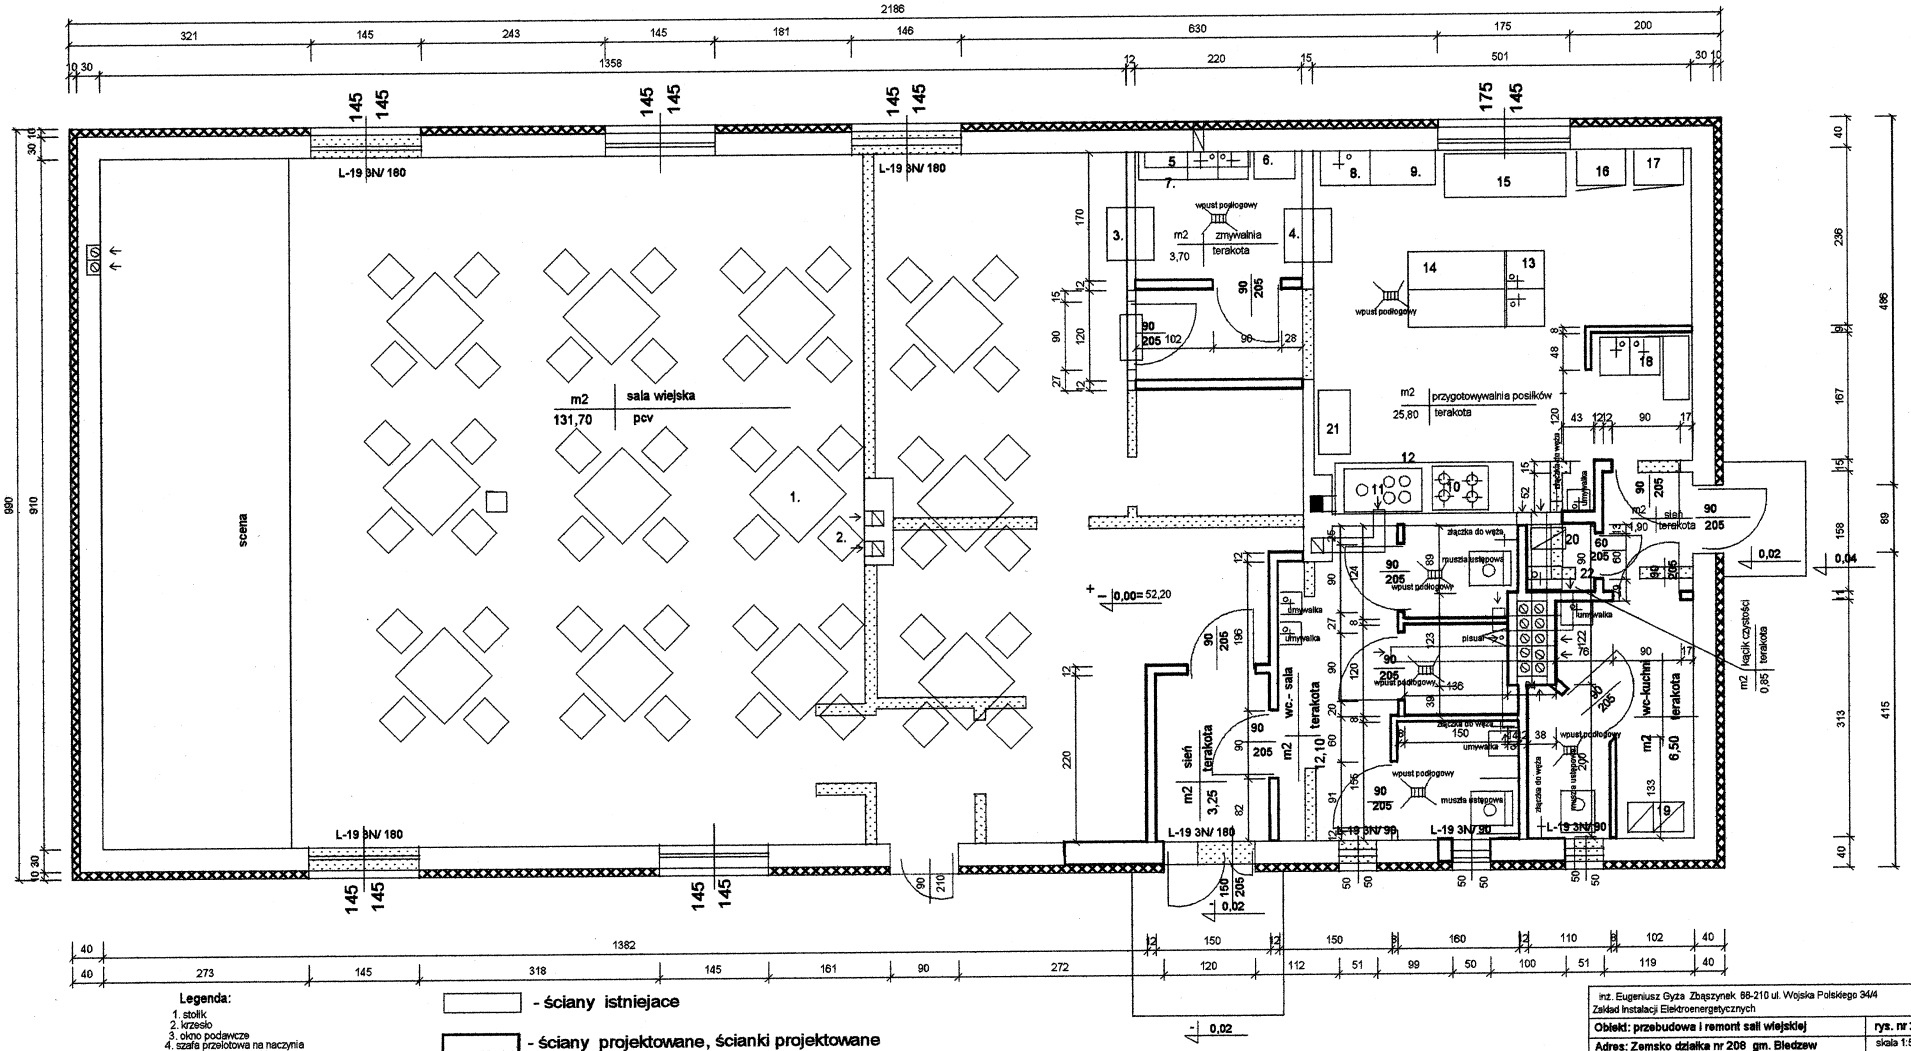

Legenda:

1. stolik
2. krzesło
3. okno podawcze
4. szafa przelotowa na naczynia
5. stół ze zlewozmywakiem
6. zmywarka
7. szafki wiszące
8. stół z basenem do mycia naczyń
9. regał na naczynia kuchenne
10. kuchnia gazowa
11. kuchnia węglowa
12. okap
13. stół ze zlewozmywakiem
14. stół do pracy
15. stół do pracy
16. szafa chłodnicza
17. szafa chłodnicza
18. stół ze zlewozmywakiem
19. szafki ubraniowe
21. stół odstawczy
22. szafka na środki czystości
23. zlew porządkowy

- ściany istniejace
- ściany projektowane, ścianki projektowane
- ścianki do rozbiórki , ściany do rozbiórki
- projektowane docieplenie 10 cm styropian

inż. Eugeniusz Gyza Zbąszynek 88-210 ul. Wojska Polskiego 34/4 Zakład Instalacji Elektroenergetycznych			
Obiekt: przebudowa i remont sali wiejskiej			**rys. nr 2**
Adres: Zemsko działka nr 208 gm. Biedzew			skala 1:50
Inwestor: Gmina Biedzew 66-350 ul. Kościuszki 16			
Nazwa rysunku: rzut przyziemia + technologia			data: 07.2008 r.
imię i nazwisko	podpis	nr. upr. bud.	branża budowlana
projektant: inż. Cezary Szadkowski		3868/61	konstrukcja
sprawdzający inż. Witold Jurga		4752/61	konstrukcja