


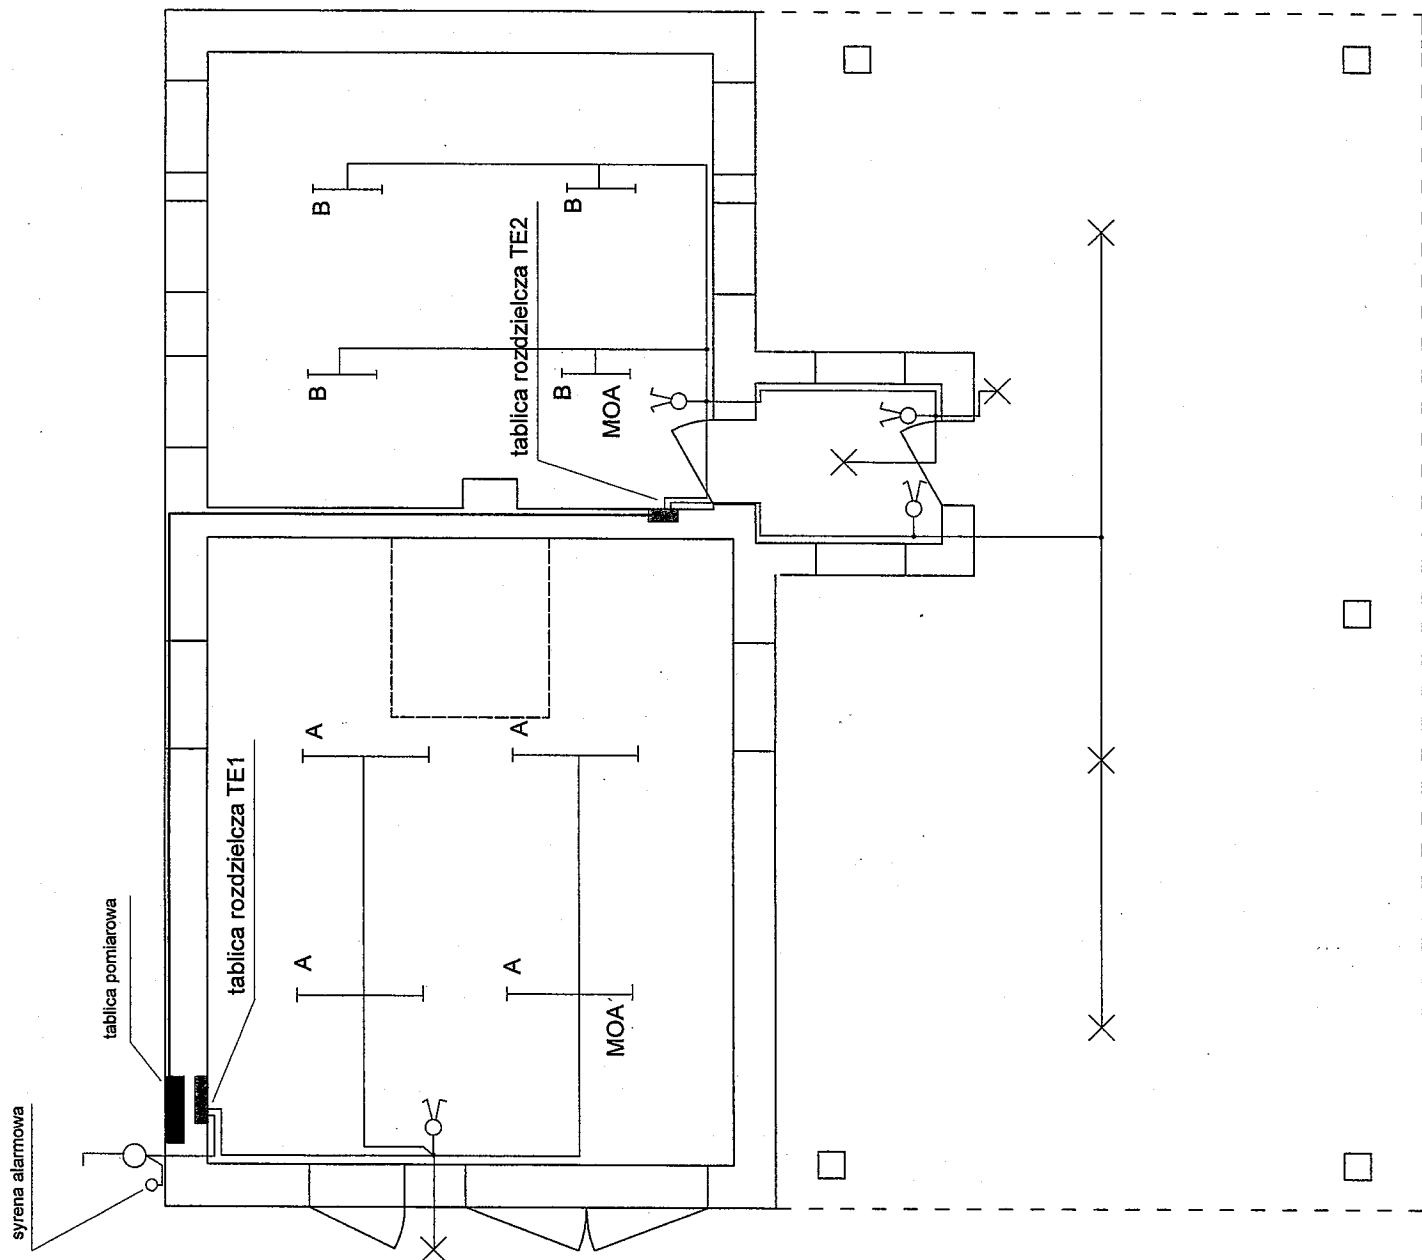

Remiza h = 264 cm

Sala h = 279 cm

Przedśionek h = 209 cm

MOA

B

A

×

⌋

oprawa z modulem oświetlenia awaryjnego

oprawa jarzeniowa rastrowa 4x18W


oprawa jarzeniowa hermetyczna 2x36W

oprawa żarowa

wyłącznik swiecznikowy

Instalacja oświetlenia

SKALA 1:50

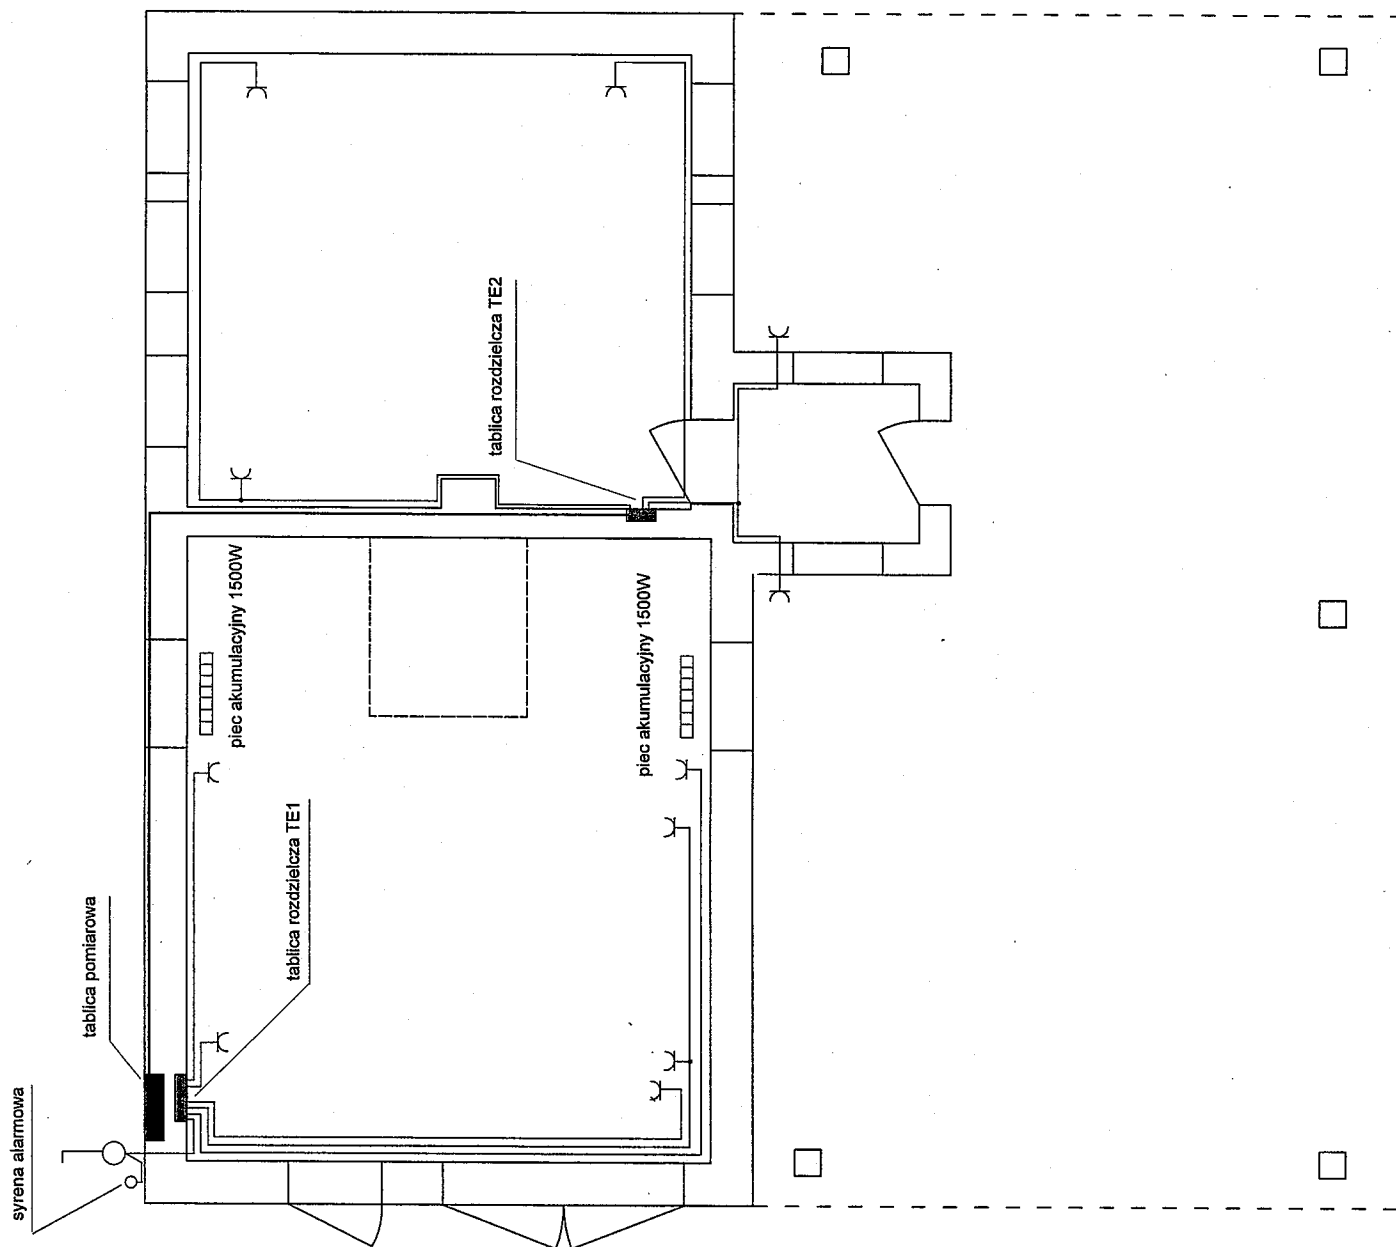

Remiza h = 264 cm

Sala h = 279 cm

Przedsiónek h = 209 cm

piec akumulacyjny 1500W

gniazdo 230V z kolkiem uziemiającym

gniozdo 400V

Instalacja gniazd

SKALA 1:50



Schemat pomiarowo-rozdzielczy