


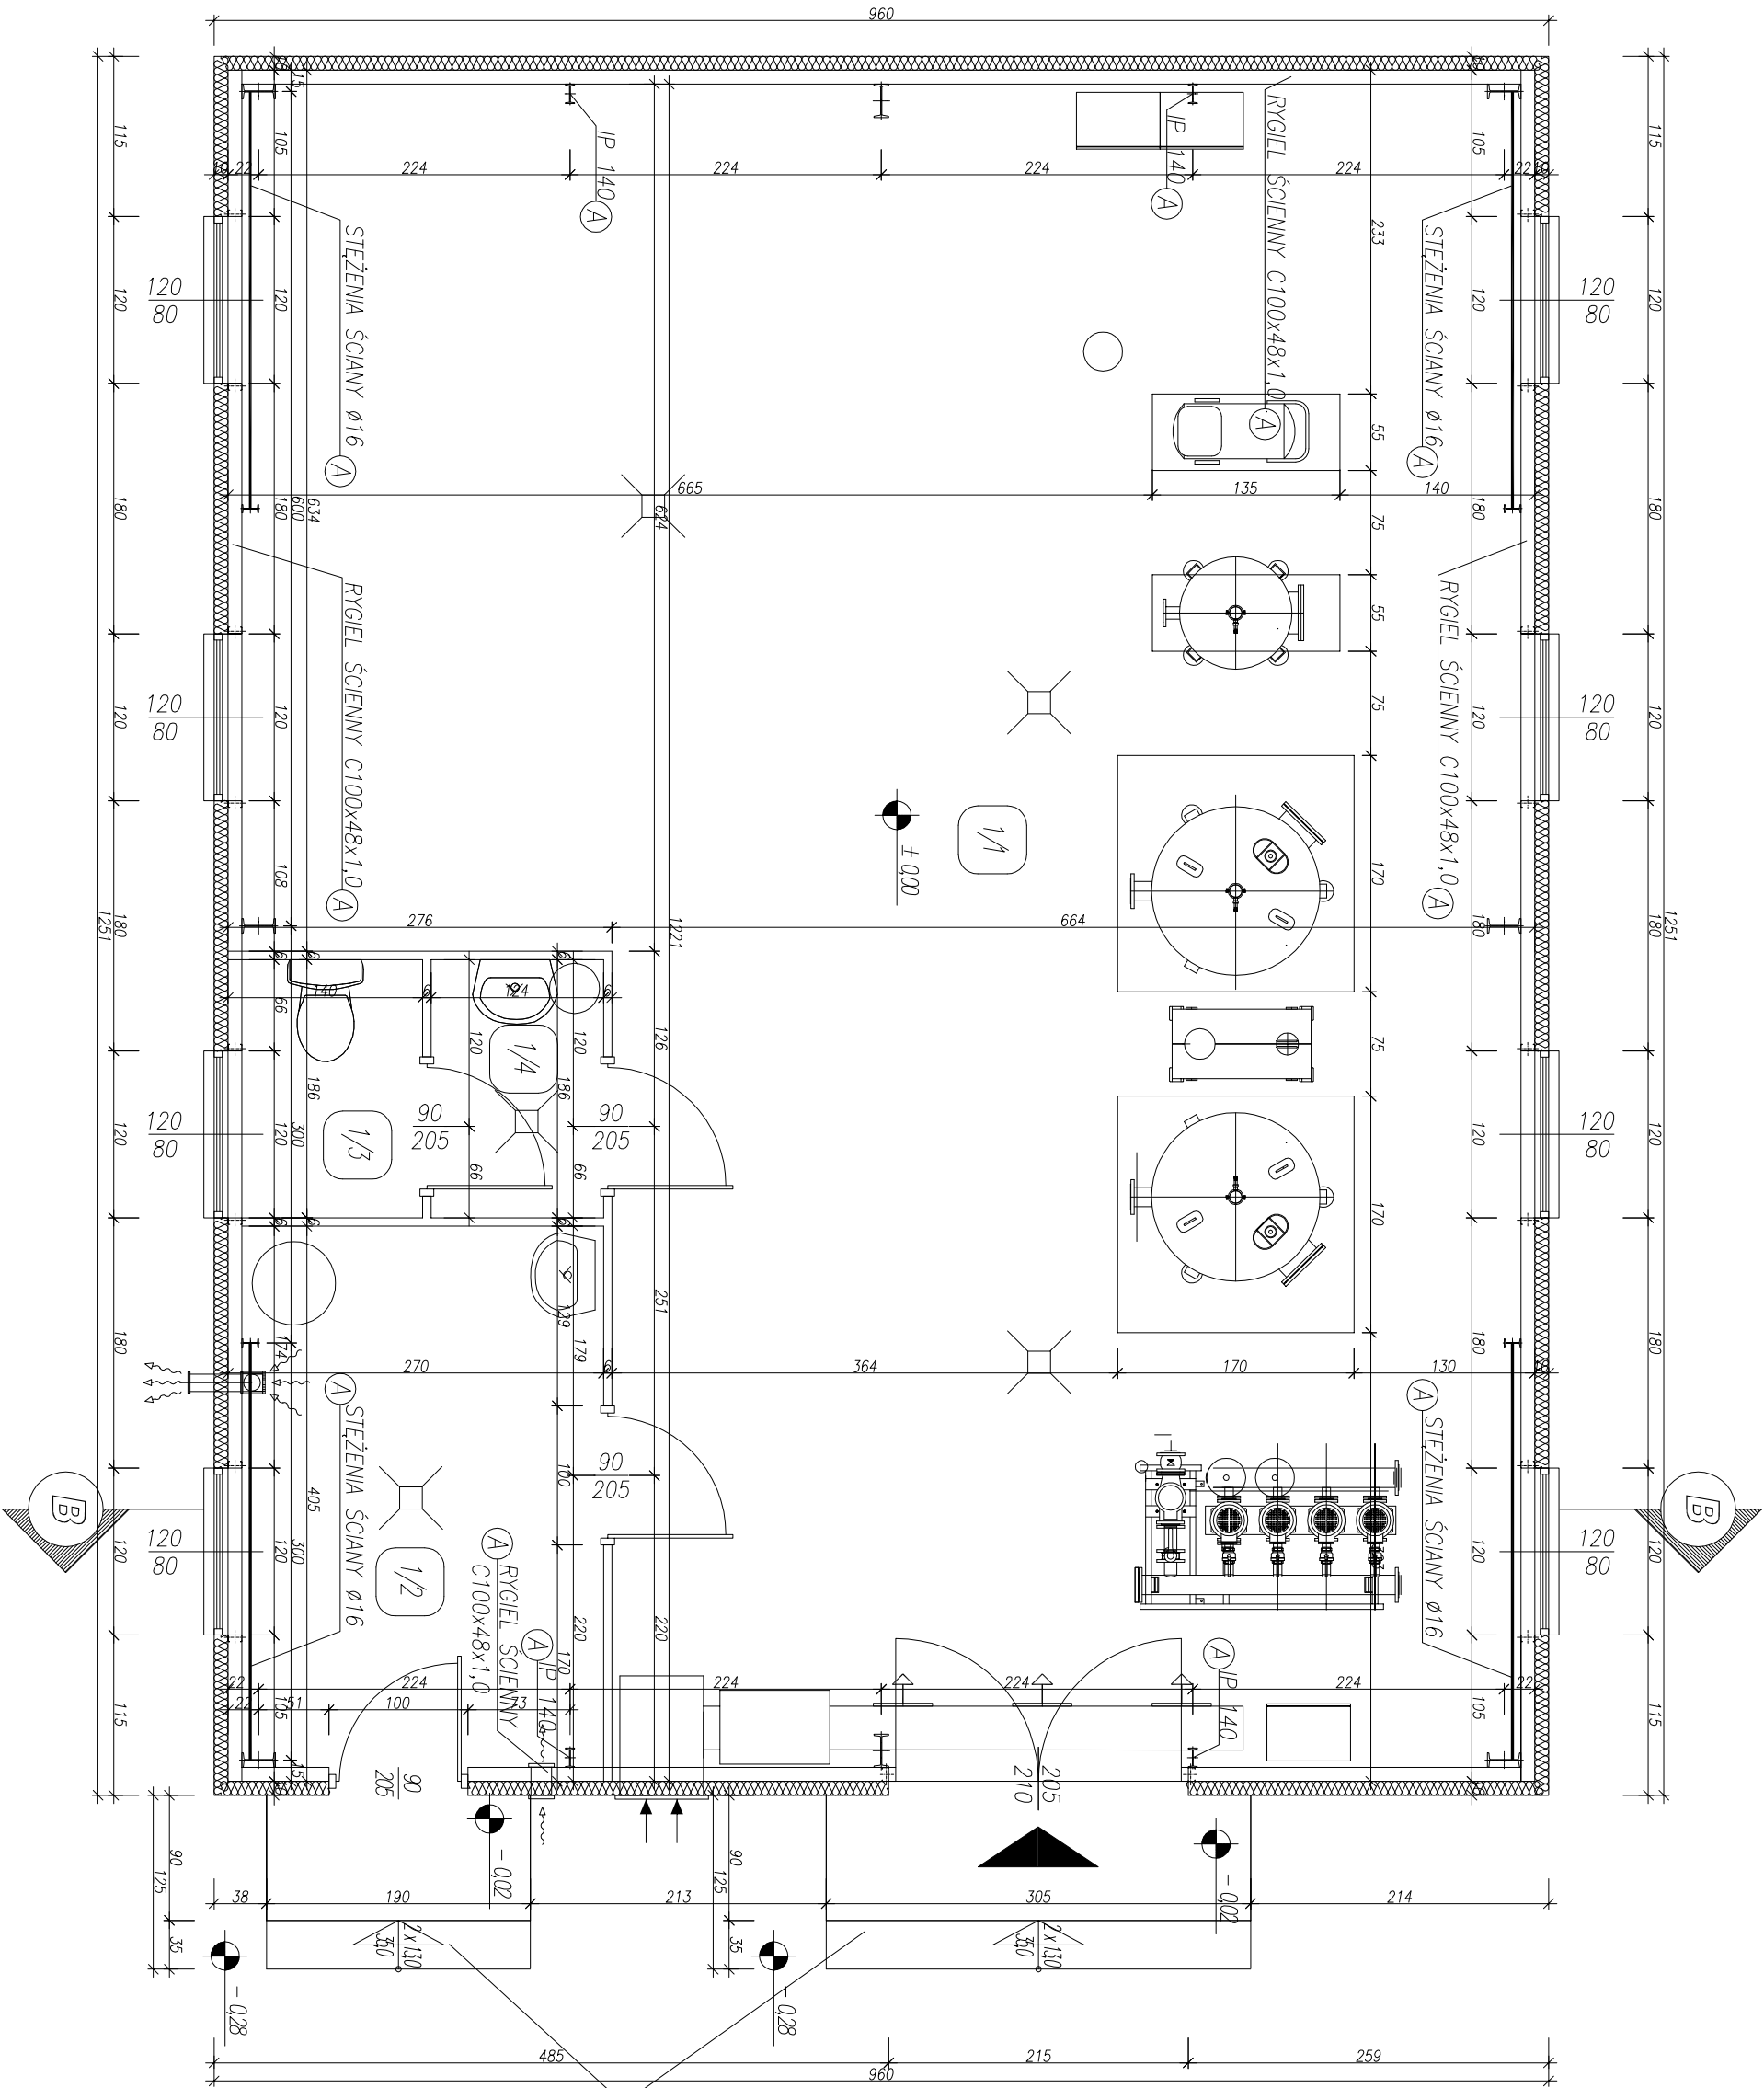

LEGENDA:

(A) – ELEMENTY PROJEKTOWANE

ZESTAWIENIE POWIERZCHNI – PRZEBIEG

LP	NAZWA POKRYCZENIA	PP m2	RODZAJ POSADZKI
1/1	HALA TECHNICZNA	95,30	POS. BETONOWA
1/2	CHŁODOWNIA	10,23	CERAMIKA
1/3	WC	2,41	CERAMIKA
1/4	SANITARIAT	2,31	CERAMIKA
RAZEM		110,25	

PODESTY I STOPNIE POKRYTE
PŁYTKAMI MROZOODPORNYMI Z RÓWKAMI
ANTIPOŚLIZGOWYMI