


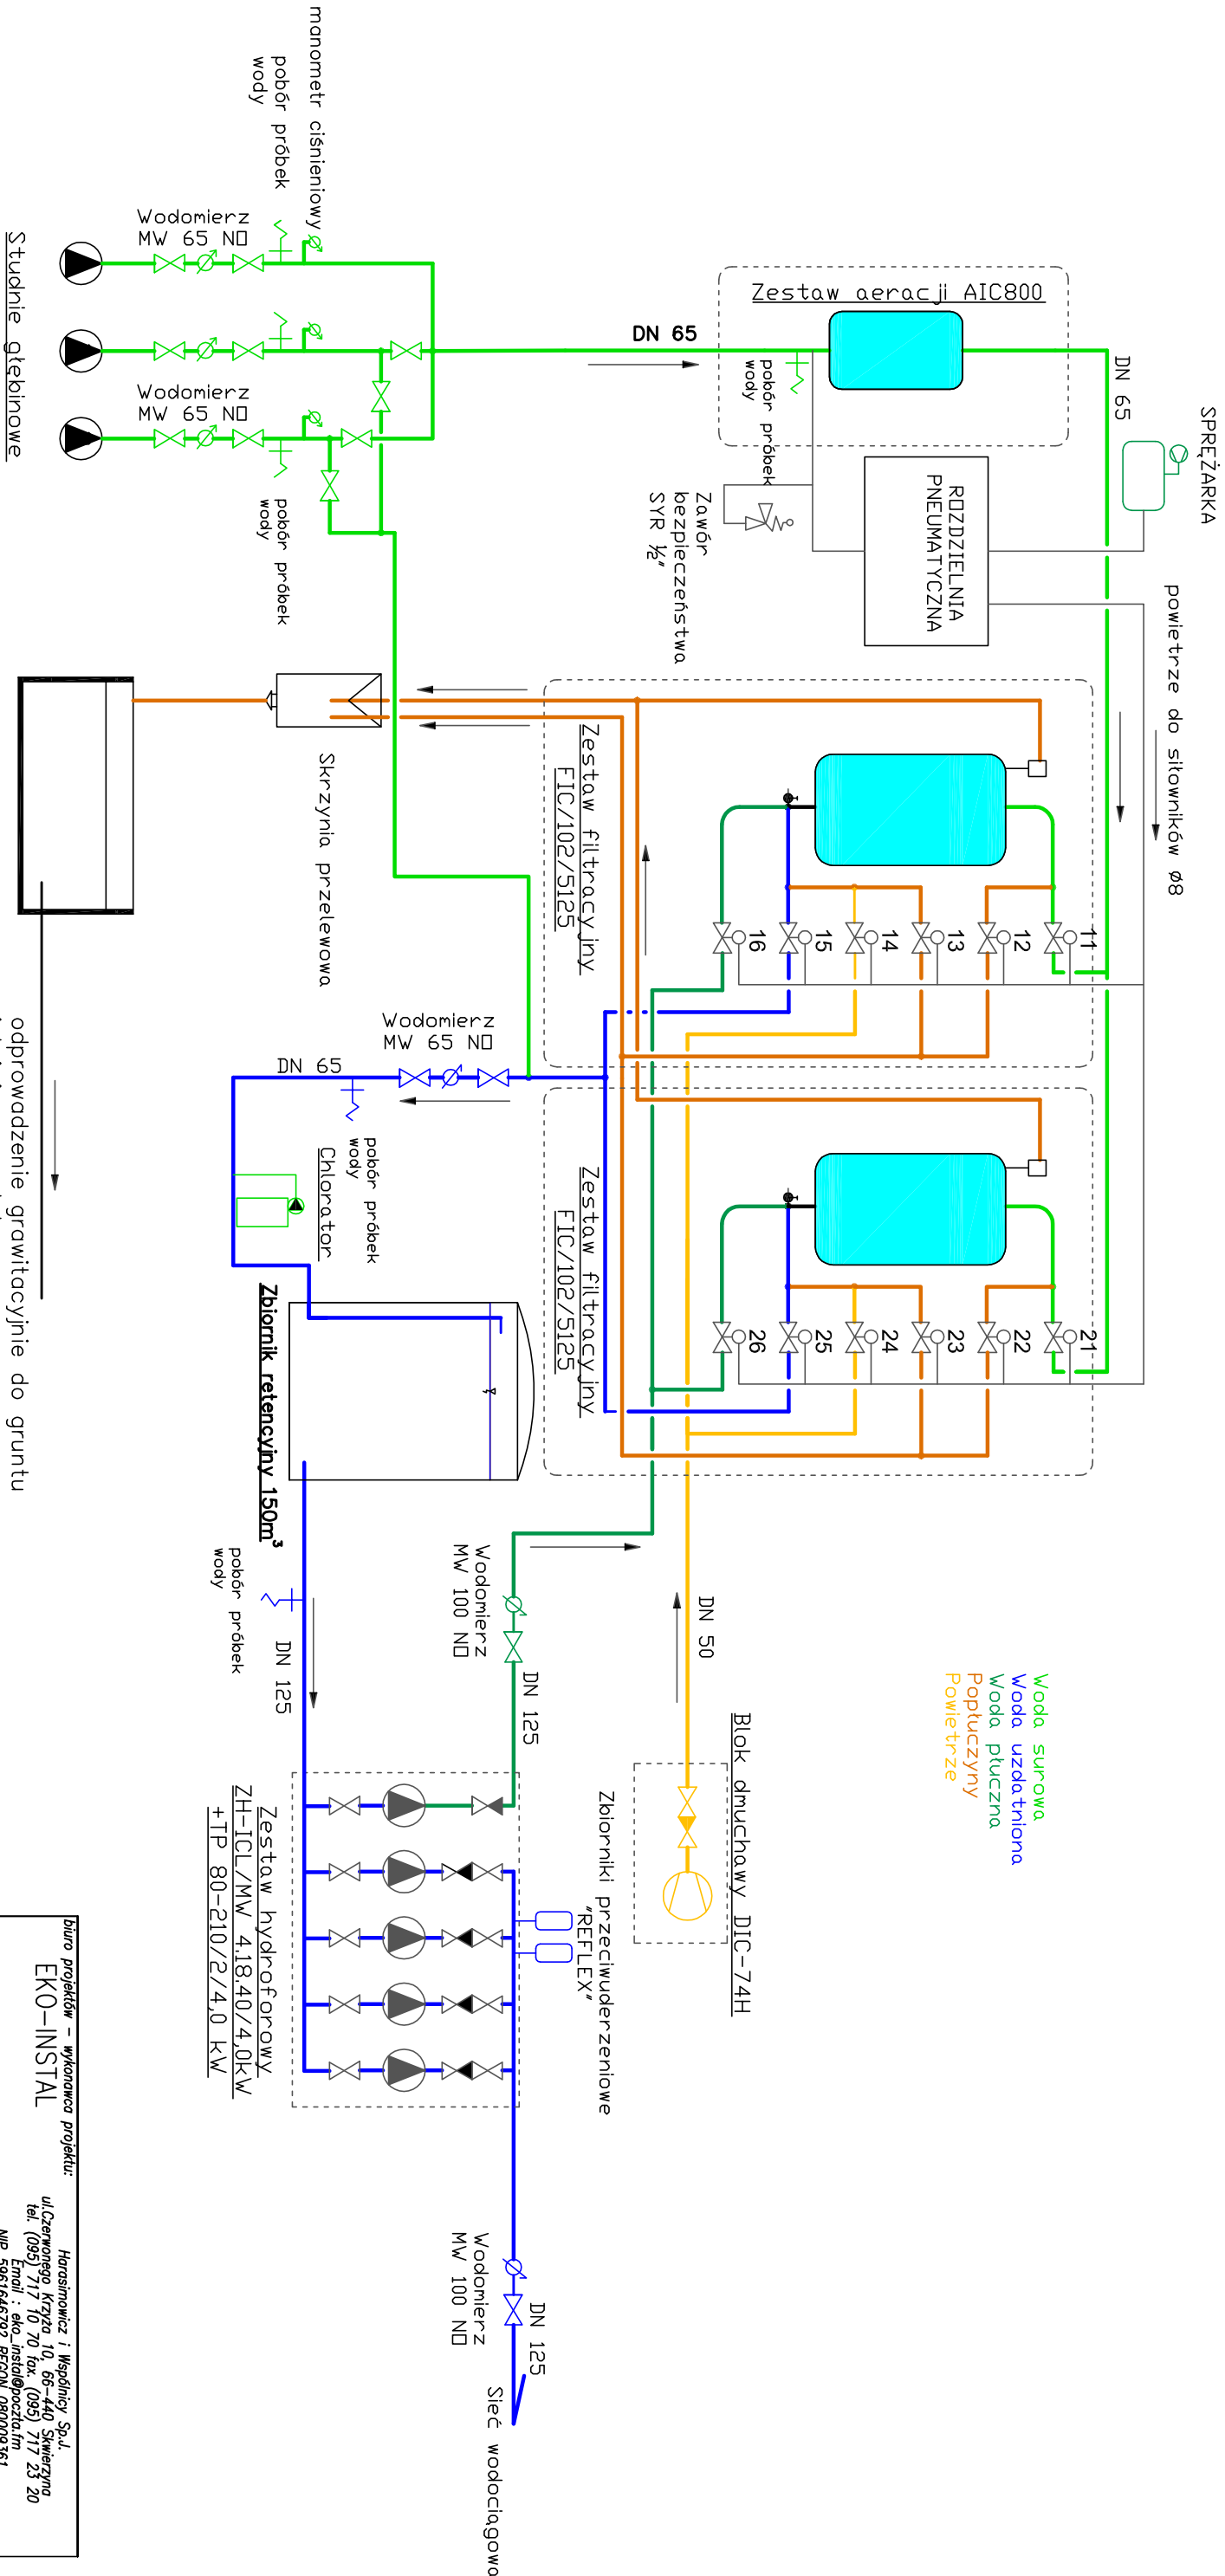

- 11, 21, - PRZEPUSTNICE Z SIŁOWNIKIEM PNEUMATYCZNYM: WODA SUROWA
- 12, 22, - PRZEPUSTNICE Z SIŁOWNIKIEM PNEUMATYCZNYM: POPŁUCZNY
- 13, 23, - PRZEPUSTNICE Z SIŁOWNIKIEM PNEUMATYCZNYM: SPUST 1 FILTRATU
- 14, 24, - PRZEPUSTNICE Z SIŁOWNIKIEM PNEUMATYCZNYM: POWIETRZE
- 15, 25, - PRZEPUSTNICE Z SIŁOWNIKIEM PNEUMATYCZNYM: WODA UZDATNIONA
- 16, 26, - PRZEPUSTNICE Z SIŁOWNIKIEM PNEUMATYCZNYM: WODA PŁUCZNA

Biuro projektów – wykonawca projektu: Horasimowicz i Wspólnicy Sp. z o.o. EKO-INSTAL ul. Czerwonego Krzyża 10, 66-440 Skwierzyna tel. (095) 717 10 70 fax. (095) 717 23 20 Email : eko_instal@poczta.fm NIP 5961646792 REGON 080009361			
STADIUM	PROJEKT BUDOWLANY		
NAZWA OPRACOWANIA	Przebudowa, remont stacji uzdatniania wody w Gorunsku i budowa wodociągu Chyćno-Gorunsko działki nr: 360/12, 59, 67, 21, 42, 39/1, 39/4, 194, 260, 268, 183/3, 302/1, 302/2, 269/3, 279, 261/3, 340 (obwód Gorunsko) działki nr: 220, 157, 163/1, 162, 207/1, 163/4, 176/3, 213, 176/1, 178/1, 144/3, 135/10, 177/1 (obwód Chyćno)		
INWESTOR	Gmina Biedzew, ul. Kosciuszki 16 66-350 Biedzew		
BRANŻA	SANITARNIA		
PROJEKTANT	mgr inż. Waldemar Horasimowicz w zakresie: stacji, instalacji, urządzeń, wodociągów, kanalizacji, nr LUB/0834/P085/05		
SPRAWDZIL	mgr inż. Adam Kozłowski w zakresie: stacji, instalacji, urządzeń, wodociągów, kanalizacji, nr LUB/0834/P085/05		
SCHEMAT TECHNOLOGICZNY SUW		DATA 06.2010	SCHEMAT RYS.NR 1