


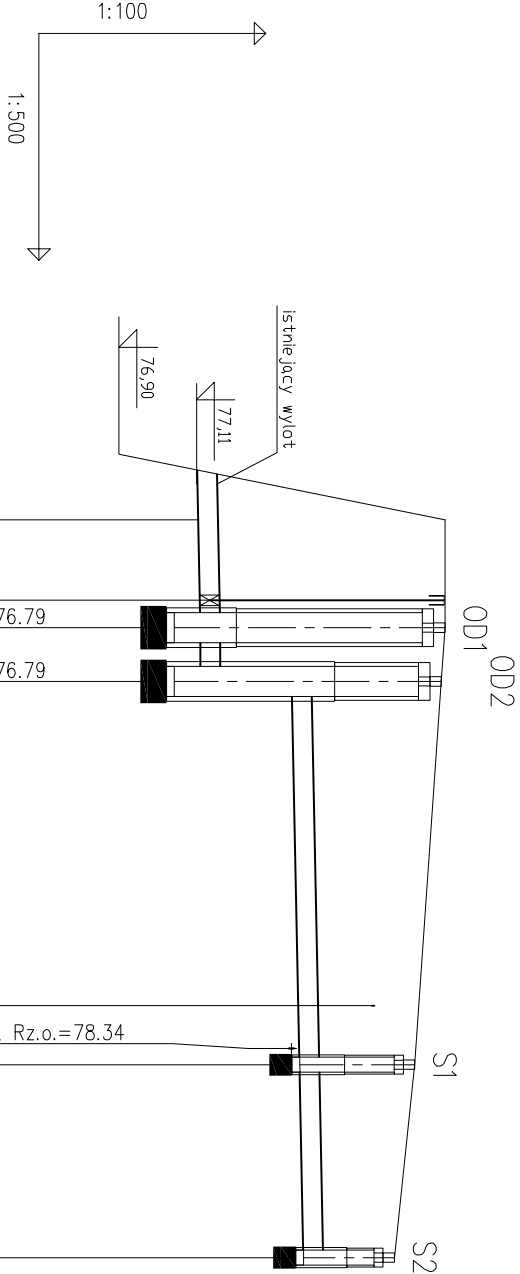

POZIOM PORÓWNAWCZY	70.00 m n.p.m.		istniejący wylot	
RZĘDNA TERENU ISTN.	80.37			
RZĘDNA DNA KANAŁU	77.11	77.14	77.14	78.44
RZĘDNA DNA WYKOPU	77.11	77.14	77.14	78.45
ZAGŁĘBIENIE DNA KANAŁU	3.26	3.23	3.18	1.52
SPADKI, DŁUGOŚCI	0.4%	0	0.4%	
ŚREDNICĄ, MATERIAŁ	Ø0.250PVC L=48.80m			
ODLEGŁOŚCI	0.00	7.13	0.69	36.04
HEKTOMETRY	wylot	OD1	OD2	S1

Biuro projektów – wykonawca projektu: EKO-INSTAL Harasimowicz i Wspólnicy Sp. z o.o. ul.Czerwonego Krzyża 10, 66-440 Skwierzyna tel. (095) 717 10 70 fax. (095) 717 23 20 Email : eko-instal@poczta.fm NIP 5961646792 REGON 080009361			
STADIUM	PROJEKT BUDOWLANY		
NAZWA OPRACOWANIA	Przebudowa, remont stacji uzdatniania wody w Gorunsku i budowa wodociągu Chycina-Gorunsko działki nr. 360/1/2, 59, 67, 21, 42, 39/1, 39/4, 194, 260, 268, 183/3, 302/1, 302/2, 269/3, 279, 281/3, 340 (obręb Gorunsko), działki nr. 220, 157, 163/1, 162, 207/1, 163/4, 176/3, 213, 176/1, 178/1, 144/3, 135/10, 177/1 (obręb Chycina)		
INWESTOR	Gmina Biedzew, ul. Kosciuszki 16 66-350 Biedzew		
BRANŻA	SANITARNA		
PROJEKTANT	mgr inż. Waldemar Harasimowicz w zakresie sieci, inst. i uzdatn. gaz., wodoc. i kanalizac. nr LUKG/00310/P005/05		
SPRACOWZIC	mgr inż. Elwira Kramm w zakresie sieci, inst. i uzdatn. gaz., wodoc. i kanalizac. nr LUKG/00334/P005/03		
PROFIL ODPROWADZENIA POPŁUCZYN		DATA 06.2010	SKALA 1:100/500
			PRYS NR 11