


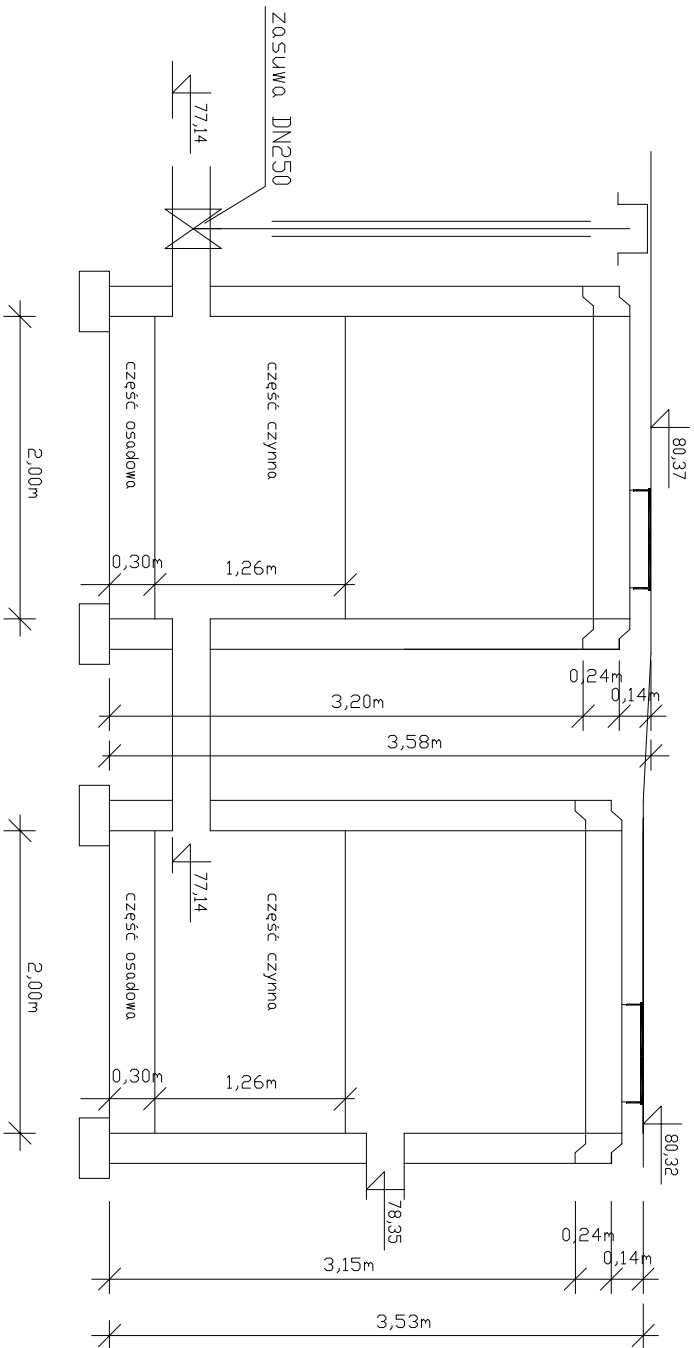

biuro projektów – wykonawca projektu: EKO-INSTAL Herasimowicz i Wspólnicy Sp. z o.o. ul. Czerwonego Krzyża 10, 66-440 Skwierzyna tel. (095) 717 10 70 fax (095) 717 23 20 Email : eko_instal@poczta.fm NIP 5961646792 REGON 080009361			
STADIUM	PROJEKT BUDOWLANY		
NAZWA OPRACOWANIA	Przebudowa, remont stacji uzdatniania wody w Gorunsku i budowa wodociągu Chycino-Gorunsko działki nr: 360/12, 59, 67, 21, 42, 39/1, 39/4, 194, 260, 268, 183/3, 302/1, 302/2, 269/3, 279, 281/3, 340 (obręb Gorunsko) działki nr: 220, 157, 163/1, 162, 207/1, 163/4, 176/3, 213, 176/1, 178/1, 144/3, 135/10, 177/1 (obręb Chycino)		
INWESTOR	Gmina Biedzew, ul. Kościuszki 16 66-350 Biedzew		
BRANŻA	SANITARNIA		
PROJEKTANT	mgr inż. Waldemar Herasimowicz upr. projekt. w specjaln. instalc. w zakresie sieci, inst. i urzadz. gaz., wodoc. i kanalizac. nr LUKG/0010/P005/05		
SPRAWDZIC	mgr inż. Elwira Kromm upr. projekt. w specjaln. instalc. w zakresie sieci, inst. i urzadz. gaz., wodoc. i kanalizac. nr LUKG/0034/P005/03		
SCHEMAT ODSŁUJNIKA POPŁUCZYN		DATA 06.2010	SKALA 1:50 PRZEM. 12