


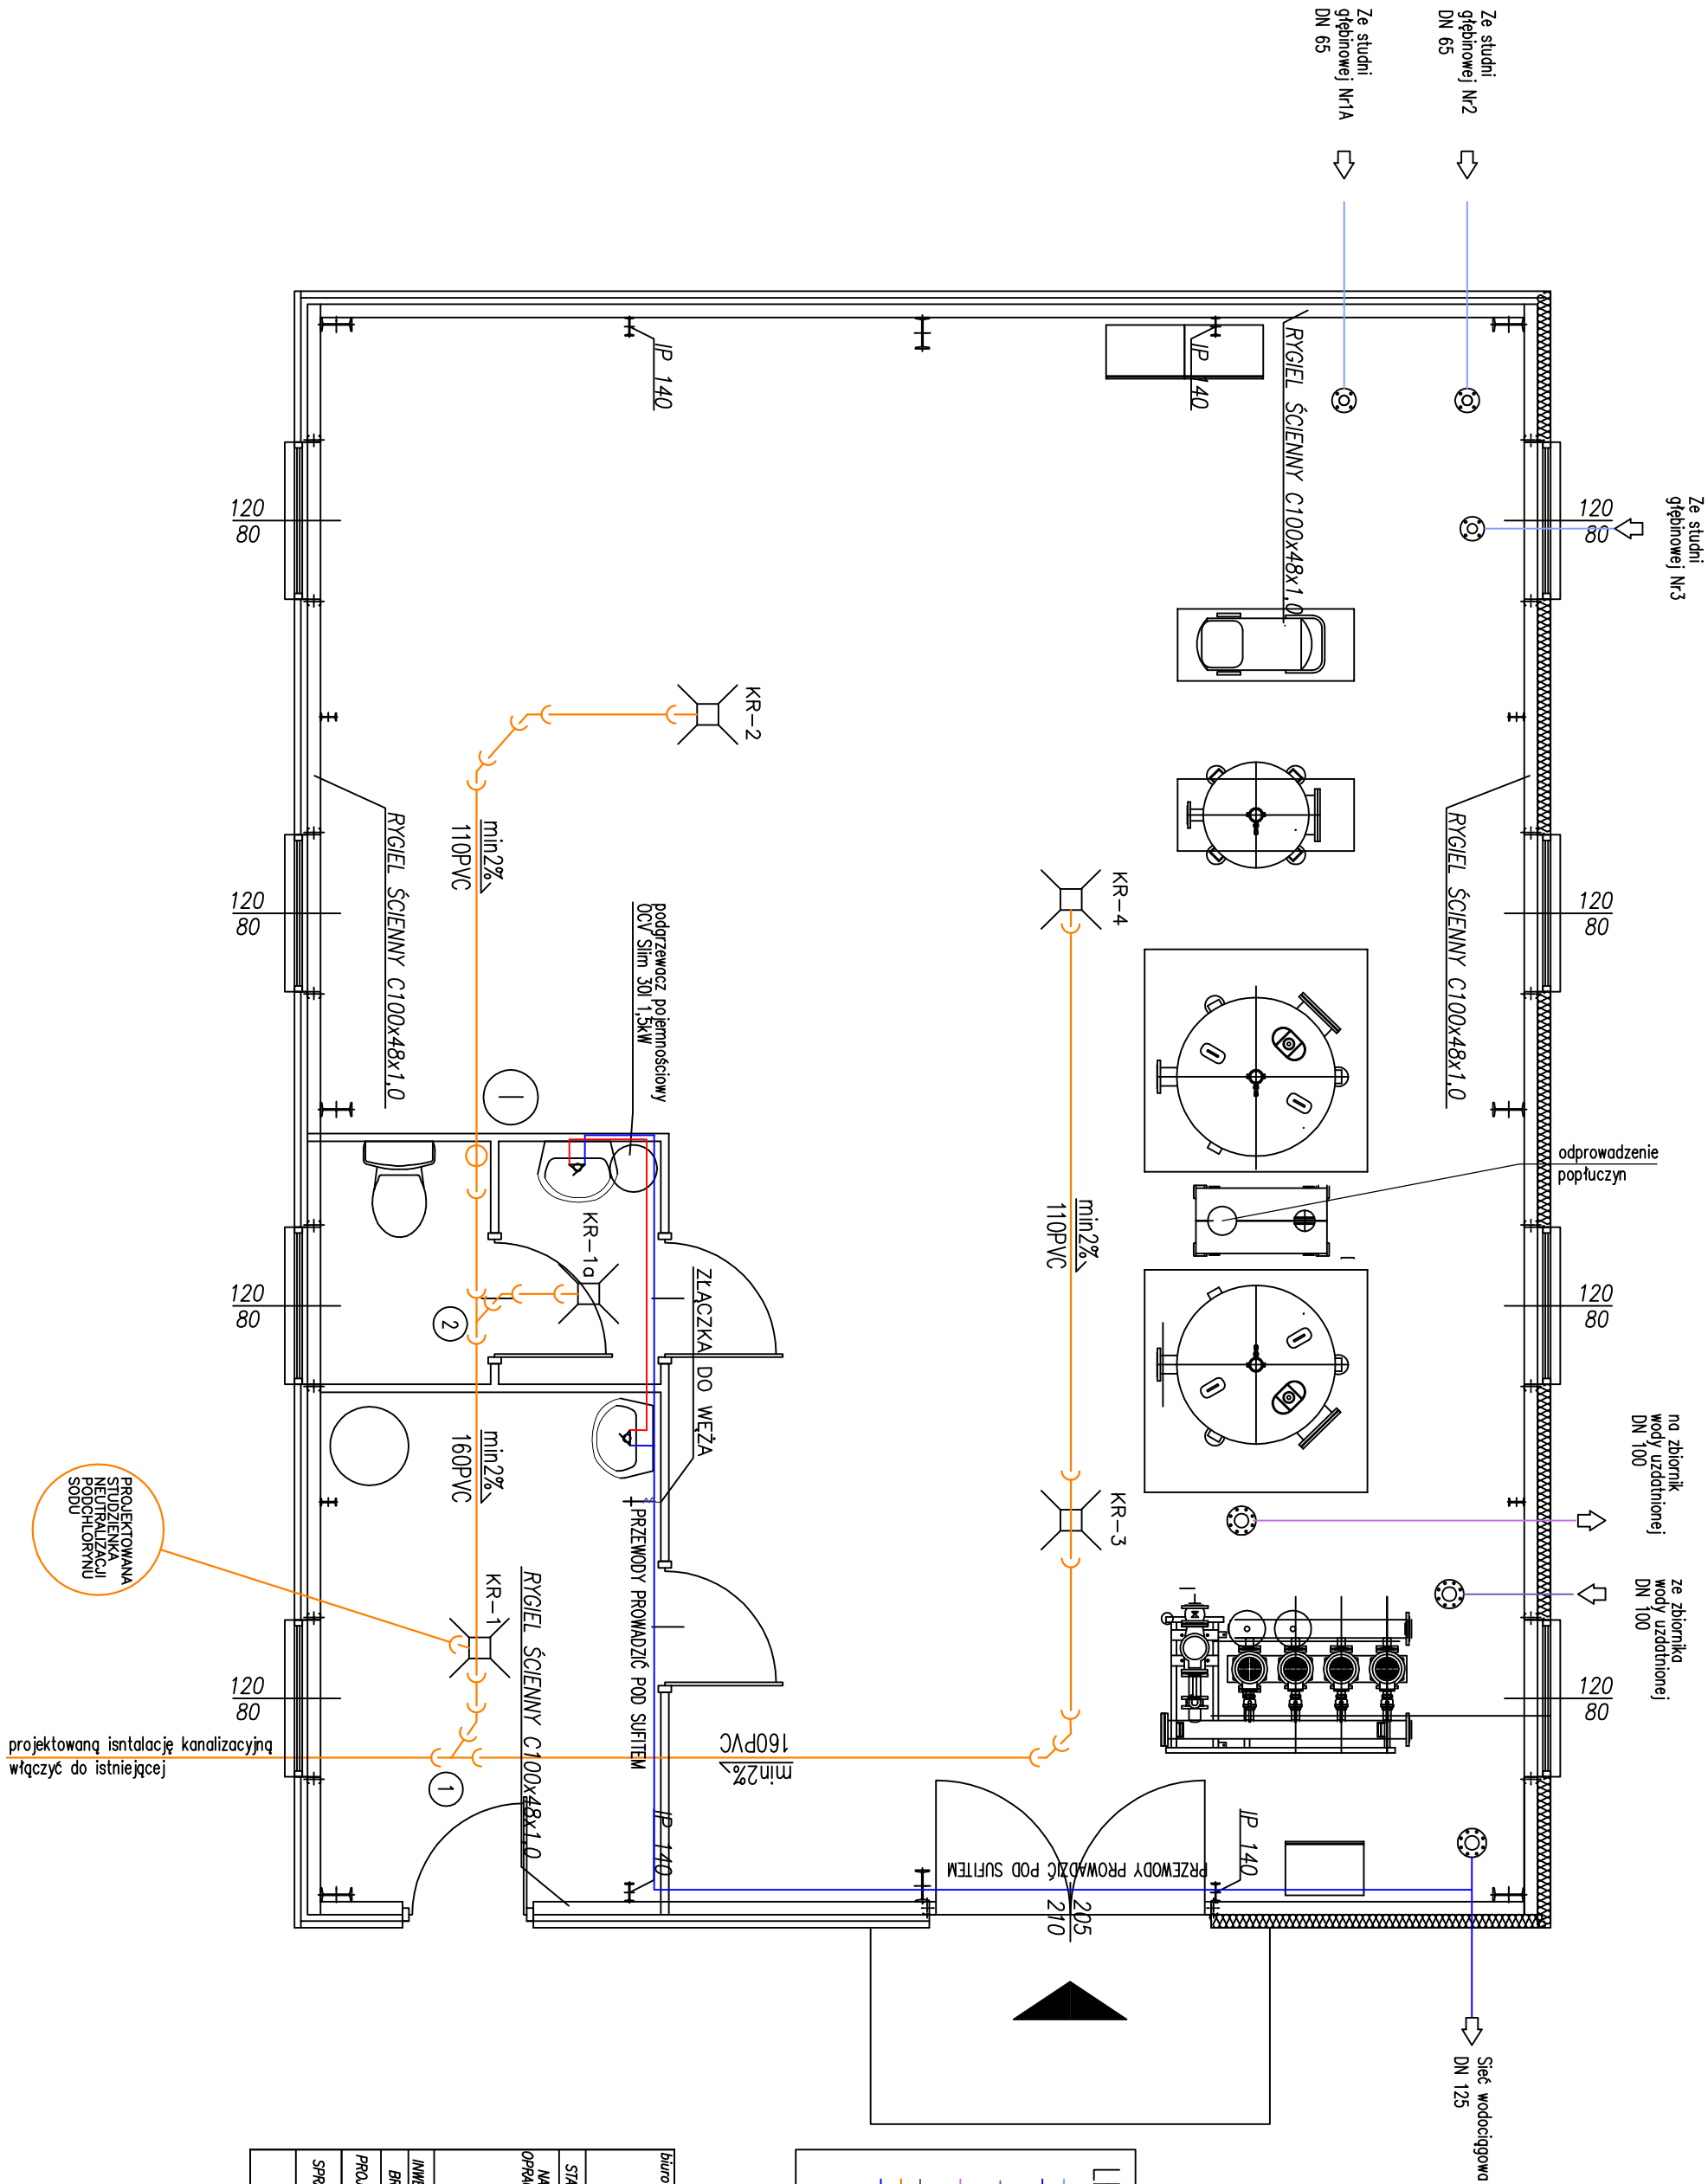

LEGENDA:

projektowany rurociąg wody – woda surowa

projektowany rurociąg wody – woda na projektowaną sieć wodocigową

projektowany rurociąg wody – woda ze zbiornika wody uzdatnionej

projektowany rurociąg wody – woda na zbiornik wody uzdatnionej

odprowadzenie popłuczyn

projektowana kanalizacja

instalacja wody

1 pion kanalizacyjny

Biuro projektów – wykonawca projektu: Horsznowicz i Wspólnicy Sp. z o.o.			
EKO-INSTAL			
ul. Czarnego Krzyża 10, 66-440 Świeżung tel.: (095) 717 10 70 fax: (095) 717 23 20 Email: eko_instal@poczta.fm NIP 5961646792 REGON 080009361			
STADIUM	PROJEKT BUDOWLANY		
NAZWA OPRACOWANIA	Przebudowa, remont stacji uzdatniania wody w Gorunsku i budowa wodociągu Chyćno-Gorunsko		
	działki nr: 360/12, 59, 67, 21, 42, 39/1, 39/4, 194, 260, 268, 183/3, 302/1, 302/2, 269/3, 279, 281/3, 340 (obręb Gorunsko)		
	działki nr: 220, 157, 163/1, 162, 207/1, 163/4, 176/3, 213, 176/1, 178/1, 144/3, 135/10, 177/1 (obręb Chyćno)		
INWESTOR	Gmina Biedzew, ul. Kosciuszki 16 66-350 Biedzew		
BRANŻA	SANITARNIA		
PROJEKTANT	mgr inż. Miodenior Horsznowicz, w zakresie: sieć, inst.		
	projekt, w szczególności: instalacje, nr LUKB/0010/P-003/05		
SPRAWDZIL	mgr inż. Andrzej Kosiński, w zakresie: sieć, inst.		
	projekt, w szczególności: instalacje, nr LUKB/0034/P-005/03		
	urząd, gaz., wodoc., i kanalizac., nr LUKB/0034/P-005/03		
RZUT PRZYZIEMIA – INSTALACJA WOD-KAN	DATA	SKALA	PRZYS.NR
	06.2010	1:50	3