


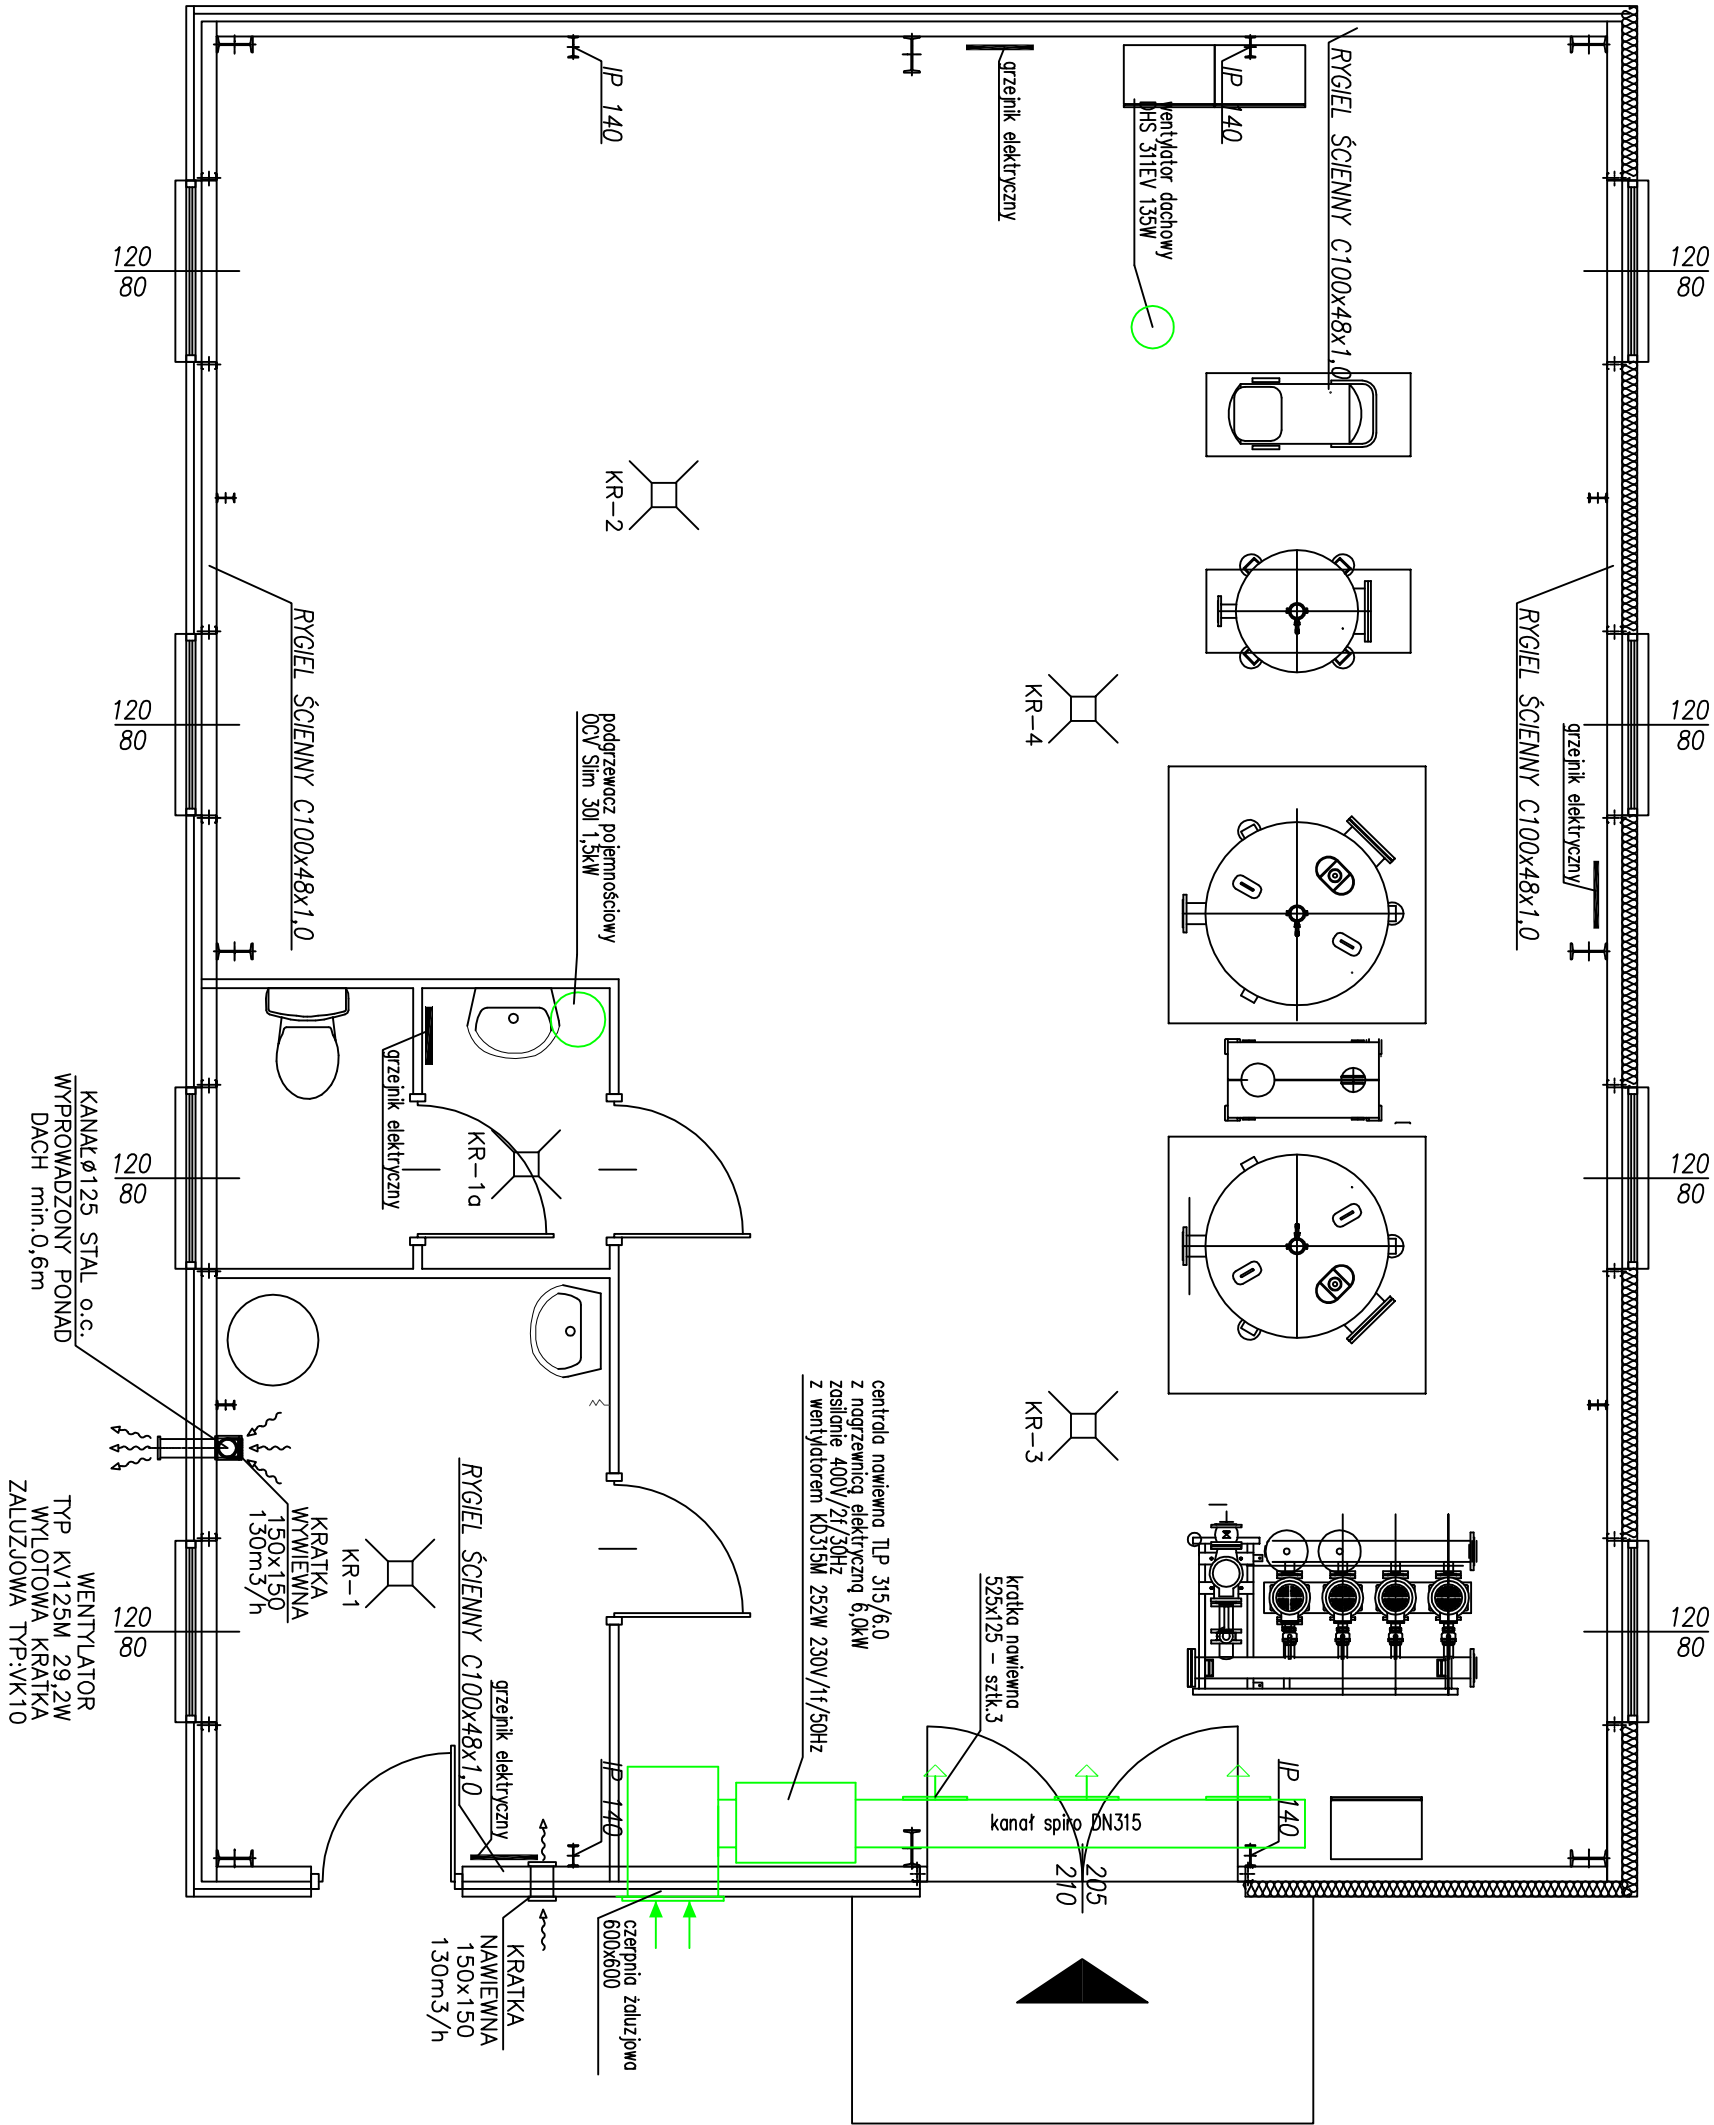

biuro projektów – wykonawca projektu:			
EKO-INSTAL			
Horuszowicz i Wspólnicy Sp. z o.o.			
ul. Czerwonego Krzyża 10, 66-440 Świerżyno			
tel. (095) 717 10 70 fax. (095) 717 23 20			
Email: eko_instal@poczta.onet.pl			
NIP 5961646792 REGON 080009361			
STADIUM	PROJEKT BUDOWLANY		
NAZWA OPRACOWANIA	Przebudowa, remont stacji uzdatniania wody w Gorunsku i budowa wodociągu Chychno-Gorunsko		
	działki nr: 360/12, 59, 67, 21, 42, 39/1, 39/4, 194, 260, 268, 183/3, 302/1, 302/2, 269/3, 279, 281/3, 340 (obręb Gorunsko)		
	działki nr: 220, 157, 163/1, 162, 207/1, 163/4, 176/3, 213, 176/1, 178/1, 144/3, 135/10, 177/1 (obręb Chychno)		
INWESTOR	Gmina Bledzew, ul. Kościuszki 16 66-350 Bledzew		
BRANŻA	SANITARNIA		
PROJEKTANT	mgr inż. Waldemar Horuszowicz w zakresie: sieć, inst. 055/05		
SPRAWDZIC	mgr inż. Elwira Kramm w zakresie: sieć, inst. 055/05		
RZUT PRZYJĘCIA – INSTALACJA C.O. I WENTYLACJI	DATA	SKALA	RYS.NR
	06.2010	1:50	4