


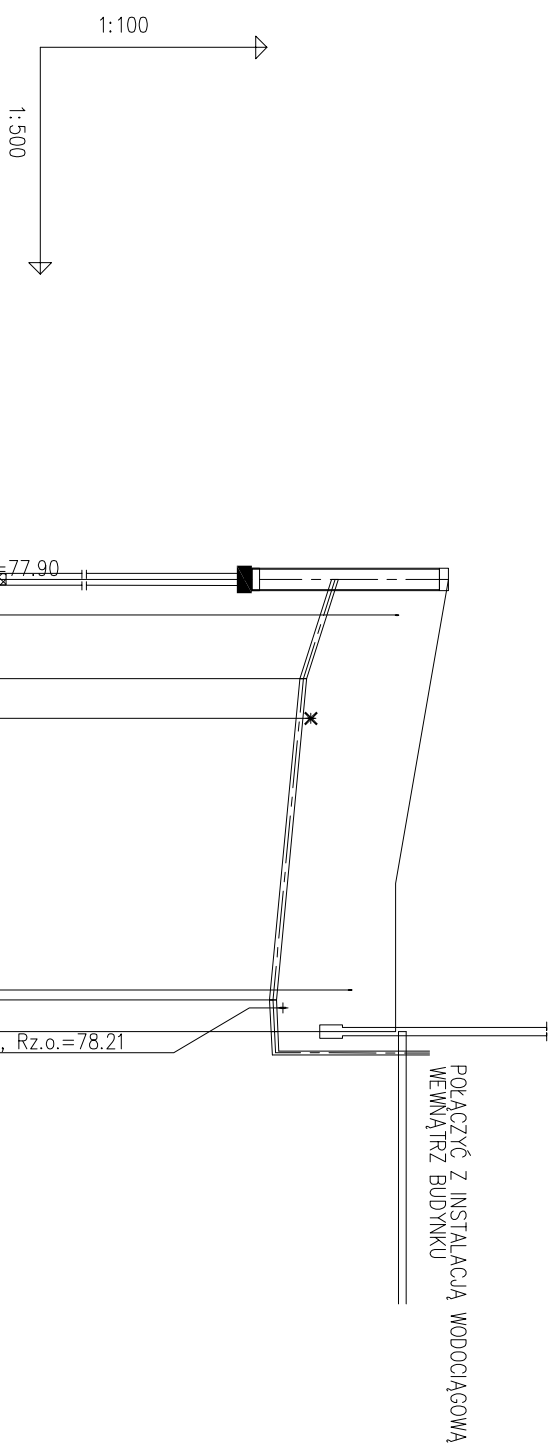

POZIOM PORÓWNAWCZY	70.00 m n.p.m.	istnie	projek	istn.	wyřq	projek	istnie	Skrz
RZĘDNA TERENU ISTN.		80.40		80.17		79.70	79.70	79.70
RZĘDNA OSI RUROCIĄGU		78.90	78.48	78.43		78.08	78.10	
ZAGŁĘBIENIE OSI RUROCIĄGU		1.50	1.69			1.62	1.60	
SPADKI, DŁUGOŚCI		6.56 64‰	18.8 %	21.26m				
ŚREDNICA, MATERIAŁ		Ø90PE L=29.91m						
ODLEGŁOŚCI	0.00	6.56	9.19	21.26	27.82	29.91		
HEKTOMETRY		S1A	W1		W2	W3		
Profil KERAFO 724 (www.keramo-sklep.eu)		0						

Budowa projektu – wykonawca projektu: HAASINOWICZ i Wspólnicy Sp. z o.o. ul. Czerwonego Krzyża 10, 66-600 Świeżyno tel. (053) 710 70 70, fax (053) 717 23 20 E-mail: biuro@haasinowicz.pl NIP 596 646 792 REGON 08000361	
STADIUM	PROJEKT BUDOWLANY
NAZWA OPRACOWANIA	Przebudowa, remont sieci uzdatniania wody w Gorunsku i budowa wodociągu Chęcina – Gorunsko działki nr: 360/12, 59, 67, 21, 42, 39/1, 39/4, 194, 260, 268, 183/3, 302/1, 302/2, 269/3, 279, 281/3, 340 (obsz. Gorunsko) działki nr: 220, 157, 163/1, 162, 207/1, 163/4, 176/3, 213, 176/1, 178/1, 144/3, 135/10, 177/1 (obsz. Chęcina)
INWESTOR	Gmina Bielezów, ul. Kosciuszki 16 66-350 Bielezów
BRANŻA	SANITARNIA
PROJEKTANT	mgr inż. Waldemar Haasinowicz upr. projekt. w specjaln. instalacj. w zakresie sieć. inst. i urz. gaz., wodoc. i kanaliz. nr LUG/0010/P005/05
SPRAWDZICIEL	mgr inż. Elwira Kromm upr. projekt. w specjaln. instalacj. w zakresie sieć. inst. i urz. gaz., wodoc. i kanaliz. nr LUG/0034/P005/03
PROFIL PODŁOŻNY	
WODA SUROWA NA STACJE UZDATNIANIA WODY	DATA 06.2010 SKALA 1:100/500 PŁS. NR 5