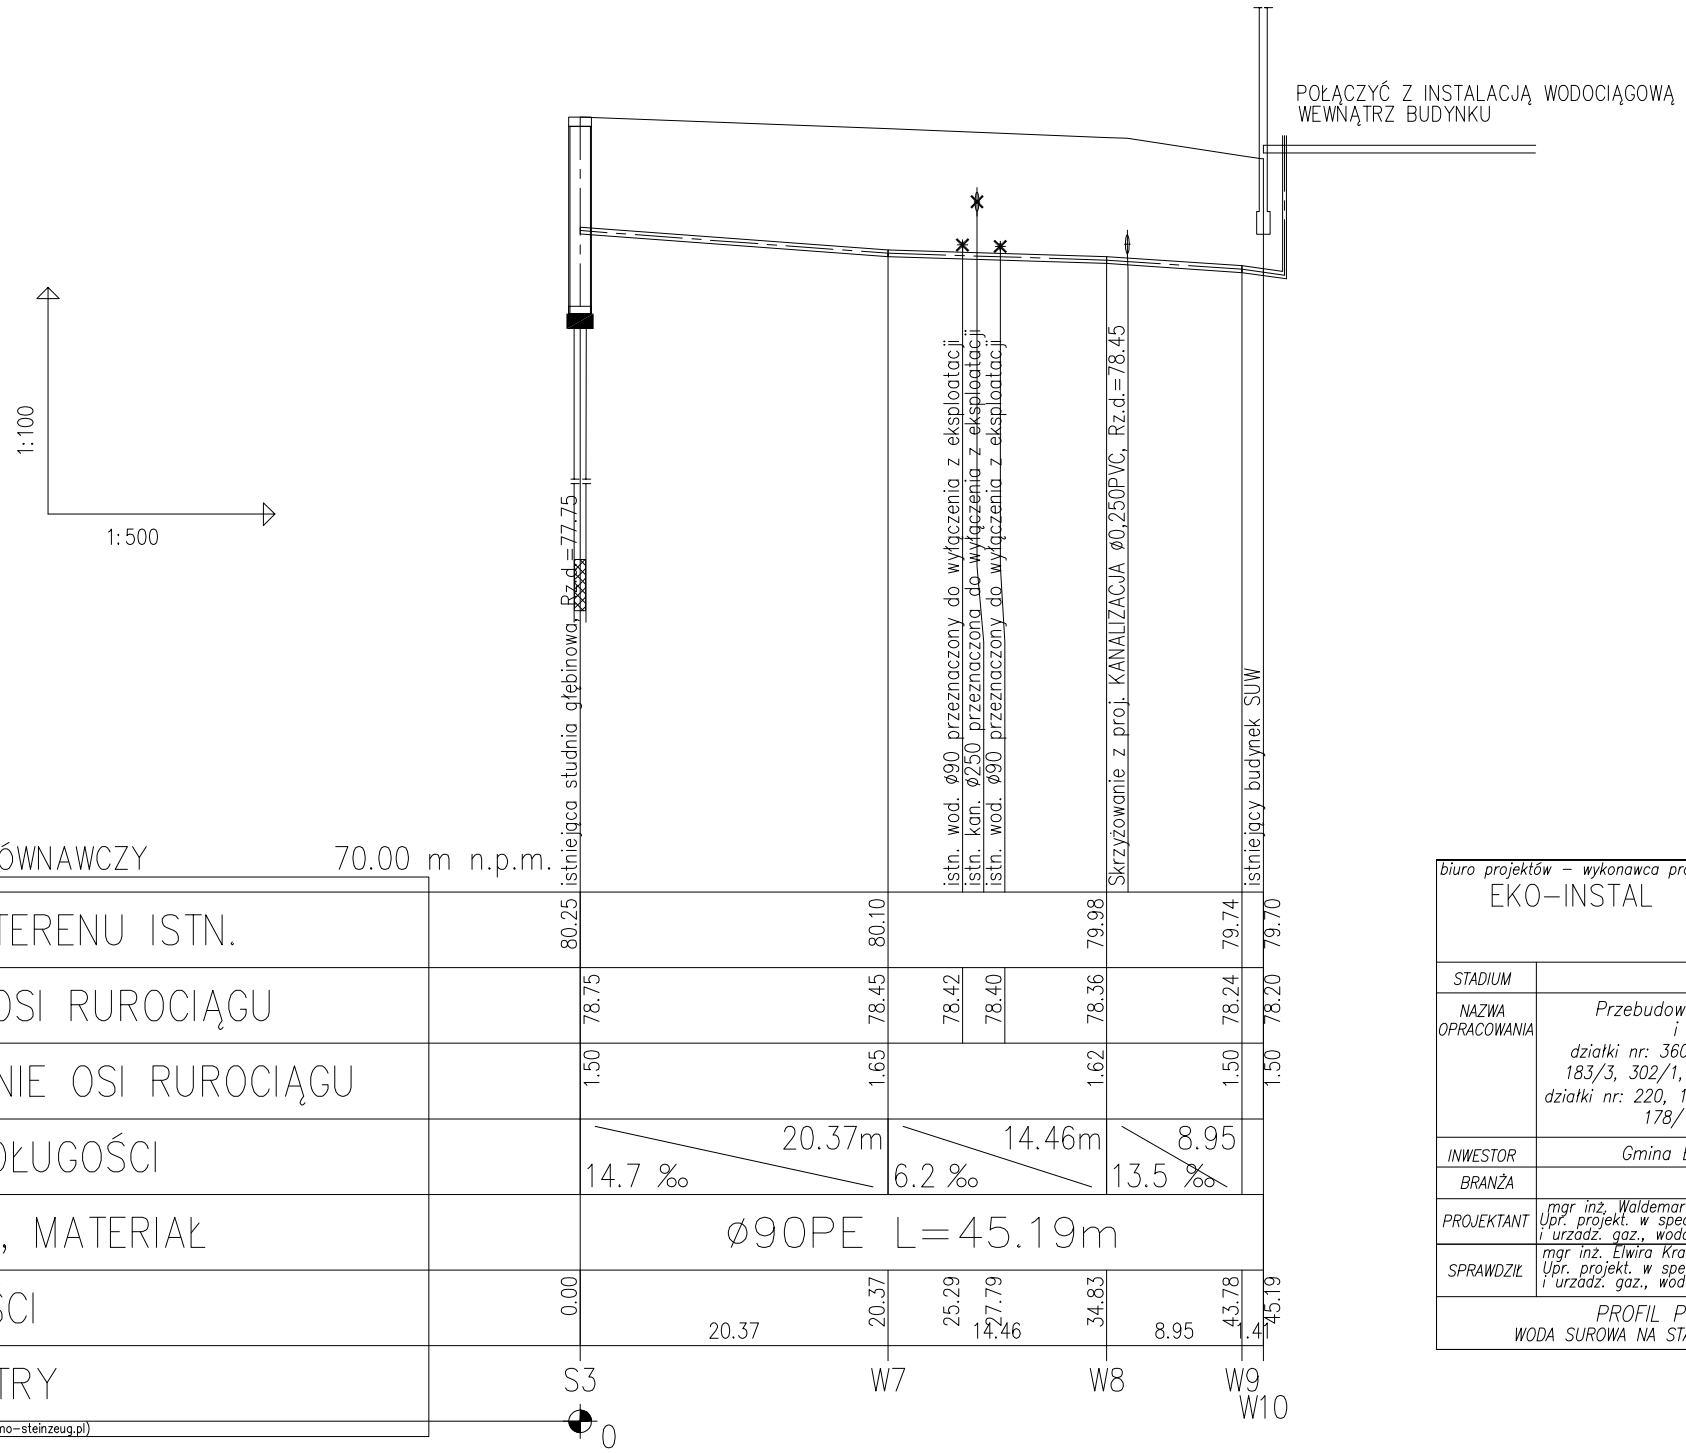

biuro projektów – wykonawca projektu: EKO–INSTAL	Harasimowicz i Wspólnicy Sp.J. ul.Czerwonego Krzyża 10, 66–440 Skwierzyna tel. (095) 717 10 70 fax. (095) 717 23 20 Email : eko_instal@poczta.fm NIP 5961646792 REGON 080009361		
STADIUM	PROJEKT BUDOWLANY		
NAZWA OPRACOWANIA	Przebudowa, remont stacji uzdatniania wody w Goruńsku i budowa wodociągu Chycina–Goruńsko działki nr: 360/12, 59, 67, 21, 42, 39/1, 39/4, 194, 260, 268, 183/3, 302/1, 302/2, 269/3, 279, 281/3, 340 (obręb Goruńsko) działki nr: 220, 157, 163/1, 162, 207/1, 163/4, 176/3, 213, 176/1, 178/1, 144/3, 135/10, 177/1 (obręb Chycina)		
INWESTOR	Gmina Bledzew, ul. Kościuszki 16 66–350 Bledzew		
BRANŻA	SANITARNA		
PROJEKTANT	mgr inż. Waldemar Harasimowicz Upr. projekt. w specjaln. instalac. w zakresie sieci, inst. i urządz. gaz., wodoc. i kanalizac. nr LUKG/0010/POOS/05		
SPRAWDZIŁ	mgr inż. Elwira Kramm Upr. projekt. w specjaln. instalac. w zakresie sieci, inst. i urządz. gaz., wodoc. i kanalizac. nr LUKG/0034/POOS/03		
PROFIL PODŁUŻNY WODA SUROWA NA STACJĘ UZDATNIANIA WODY	DATA 06.2010	SKALA 1:100/500	RYS.NR 7