


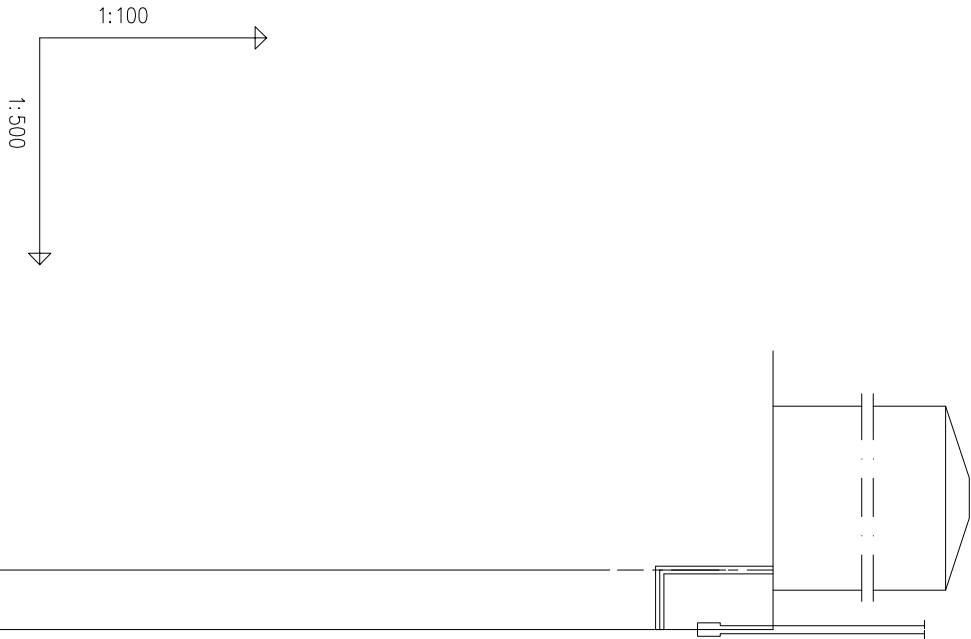

POZIOM PORÓWNAWCZY	65.00 m n.p.m.	projektowany zbiornik,	istniejący budynek SUW
RZĘDNA TERENU ISTN.	79.70	79.70	
RZĘDNA OSI RUROCIĄGU	78.20	78.20	
ZAGŁĘBIENIE OSI RUROCIĄGU	1.50	1.50	
SPADKI, DŁUGOŚCI	0 ‰	3.94m	
ŚREDNICA, MATERIAŁ	Ø110PE		
ODLEGŁOŚCI	0.00	3.94	
HEKTOMETRY	W11 W12		

Profil KERAMO 7/24 (www.keramo-steinzeug.pl)



biuro projektów – wykonawca projektu: EKO-INSTAL ul.Czerwonego Krzyża 10, 66-440 Skwierzyna tel. (095) 717 10 70 fax. (095) 717 23 20 Email : eko-instal@poczta.fm NIP 5961646792 REGON 080009361			
STADIUM	PROJEKT BUDOWLANY		
NAZWA OPRACOWANIA	Przebudowa, remont stacji uzdatniania wody w Gorunsku i budowa wodociągu Chycina-Gorunsko działki nr. 360/12, 59, 67, 21, 42, 39/1, 39/4, 194, 260, 268, 183/3, 302/1, 302/2, 269/3, 279, 281/3, 340 (obręb Gorunsko) działki nr. 220, 157, 163/1, 162, 207/1, 163/4, 176/3, 213, 176/1, 178/1, 144/3, 135/10, 177/1 (obręb Chycina)		
INWESTOR	Gmina Biedzew, ul. Kosciuszki 16 66-350 Biedzew		
BRANŻA	SANITARNA		
PROJEKTANT	mgr inż. Waldemar Haraśniowicz upr. projekt. w specjaln. instalac. nr LUKG/0010/P005/05 i urzadz. gaz., wodoc. i kanalizac. nr LUKG/0010/P005/05		
SPRAWDZIC	mgr inż. Elwina Kramm upr. projekt. w specjaln. instalac. w zakresie sieci, inż. i inż. i urzadz. gaz., wodoc. i kanalizac. nr LUKG/0034/P005/03		
WODA UZDATNIOWA Z PROJEKTOWANEGO ZBIORNIKA	PROFIL PODŁUŻNY	DATA 06.2010	SKALA 1:100/500
			PRZEM. 9