


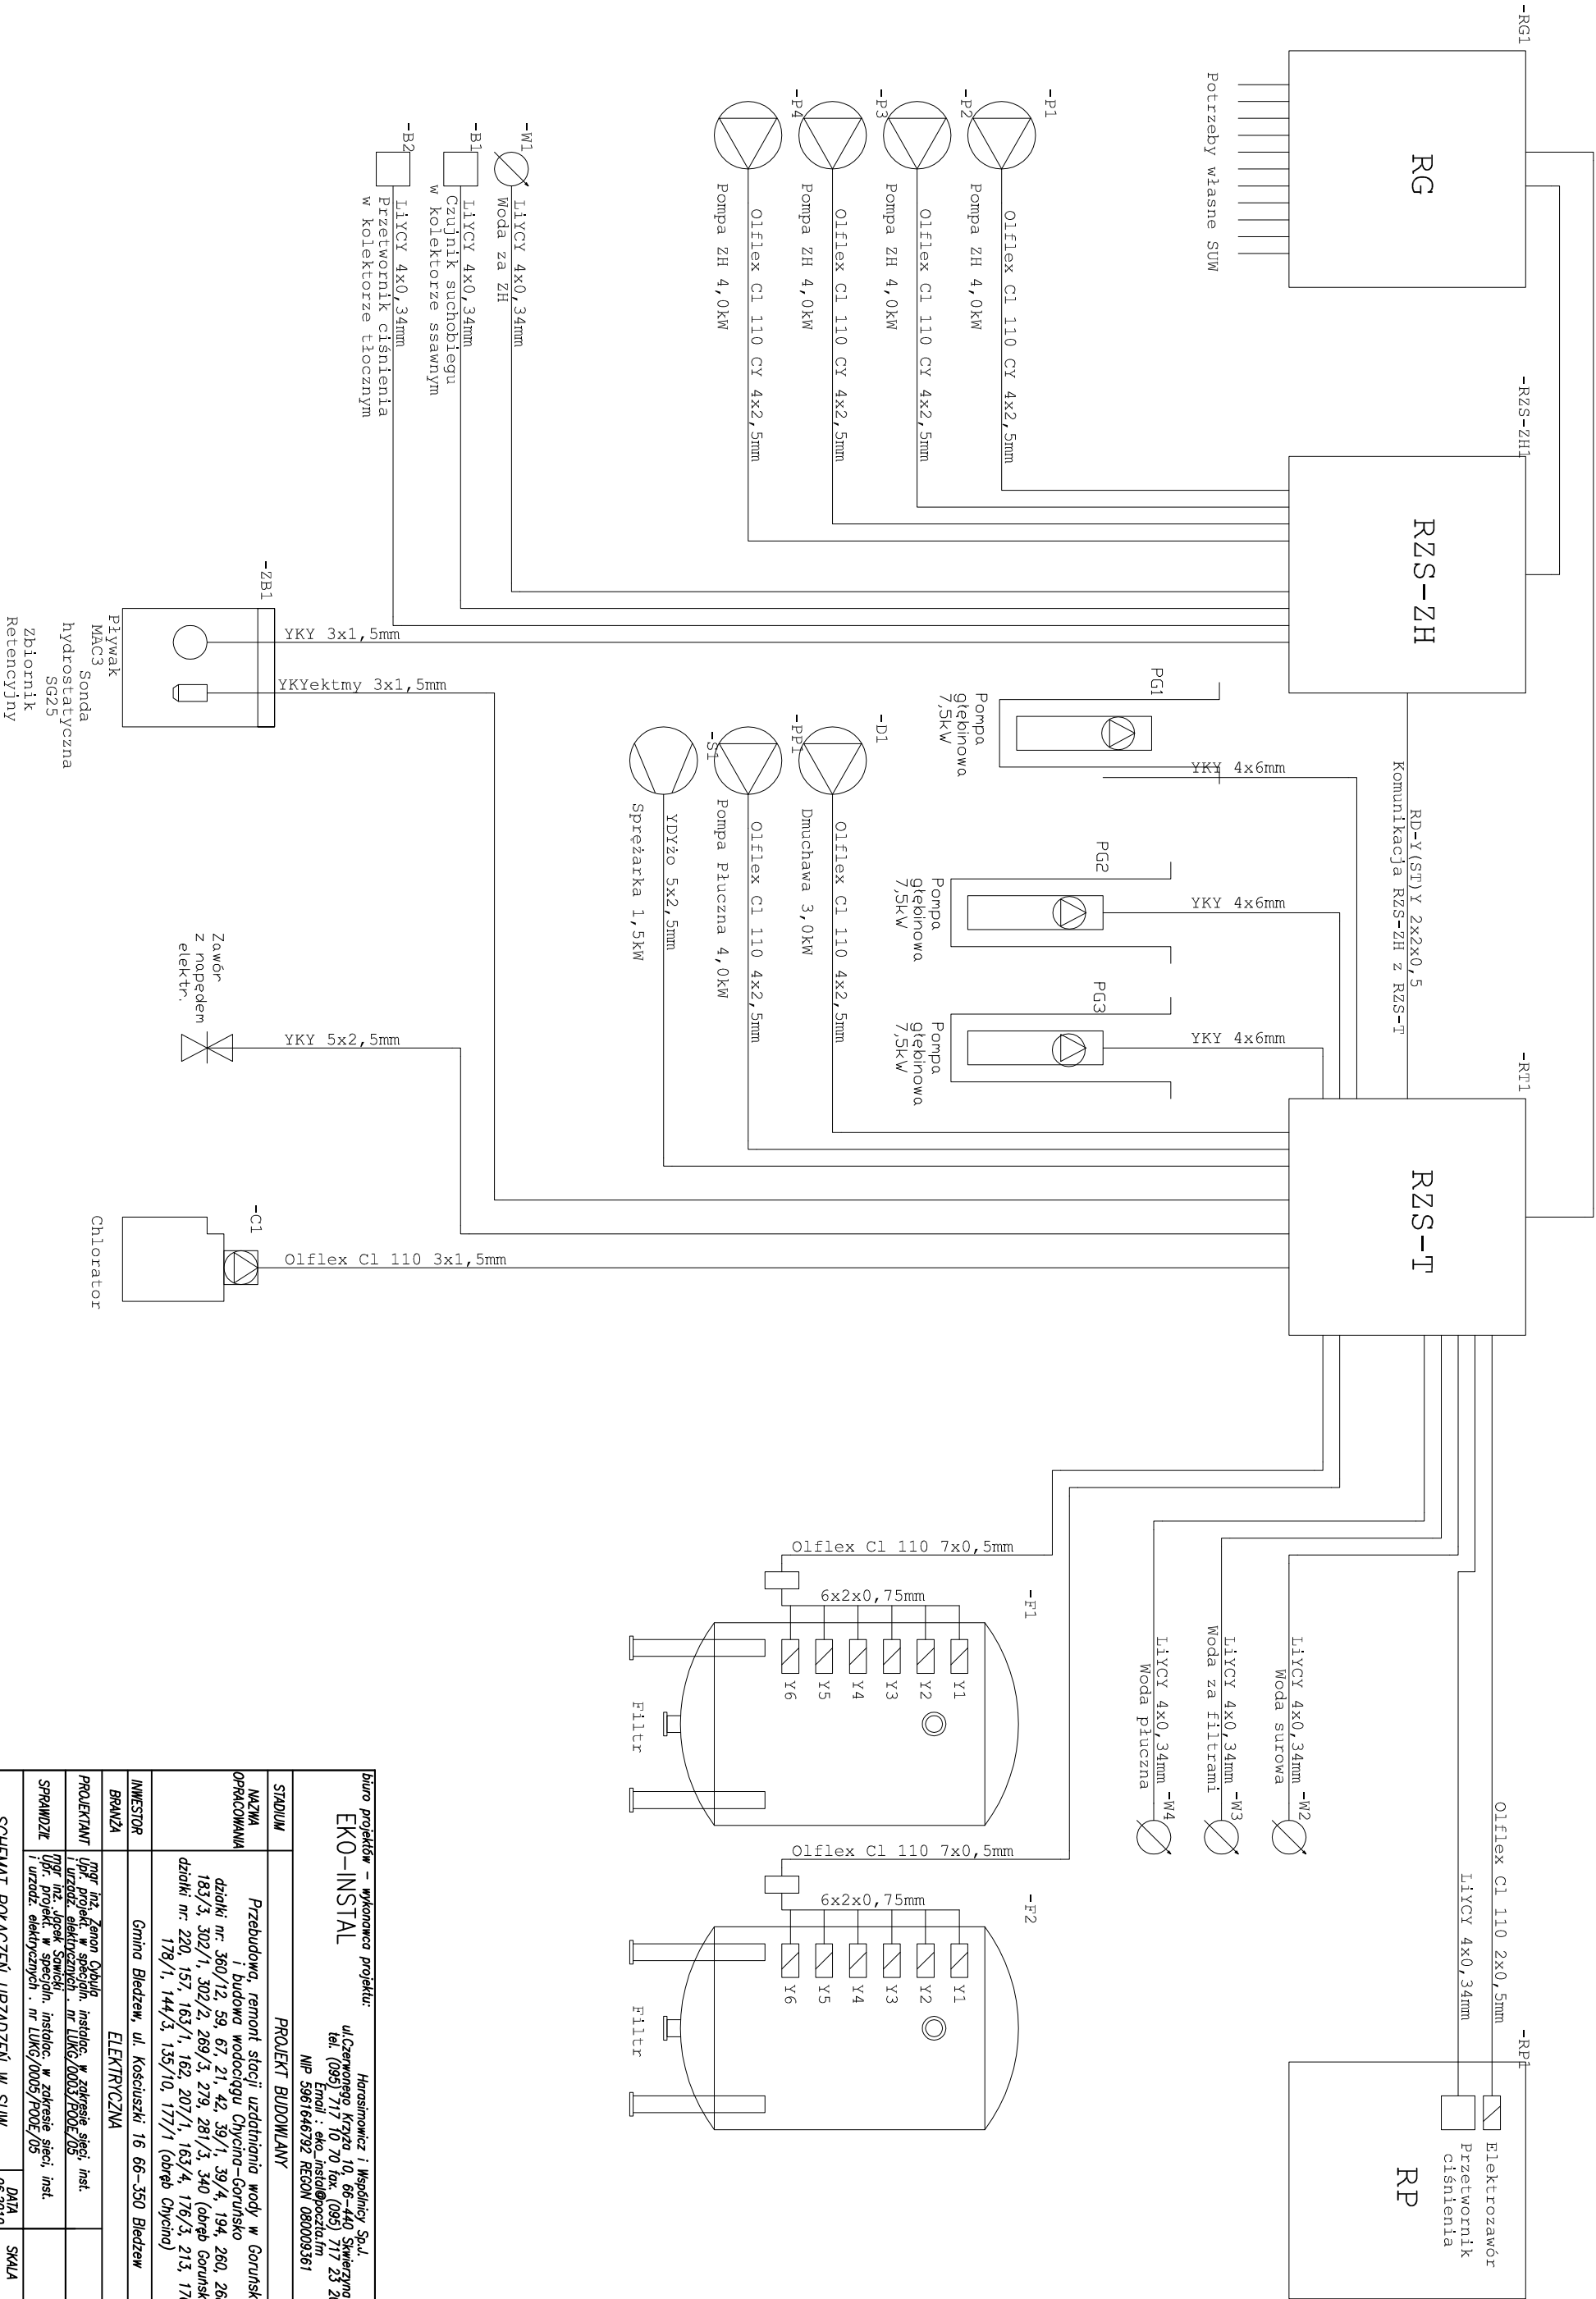

Biurow projektów wykonawca projektu:			
EKO-INSTAL			
ul.Czerwonego Krzyża 10, 66-440 Świdawo tel. (095) 717 10 70 fax. (095) 717 23 20 Email : eko_instal@poczta.fm NIP 5961646792 REGON 080009361		Horsimowicz i Wspólnicy Sp. z o.o. ul.Czerwonego Krzyża 10, 66-440 Świdawo tel. (095) 717 10 70 fax. (095) 717 23 20 Email : eko_instal@poczta.fm NIP 5961646792 REGON 080009361	
STADIUM	PROJEKT BUDOWLANY		
NAZWA OPRACOWANIA	Przebudowa, remont stacji uzdatniania wody w Gorunsku i budowa wodociągu Chycina-Gorunsko działki nr. 360/12, 59, 67, 21, 42, 39/1, 39/4, 194, 260, 268, 183/3, 302/1, 302/2, 269/3, 279, 281/3, 340 (obręb Gorunsko) działki nr. 220, 157, 163/1, 162, 207/1, 163/4, 176/3, 213, 176/1, 178/1, 144/3, 135/10, 177/1 (obręb Chycino)		
INWESTOR	Gmina Biedzew, ul. Kosciuszki 16 66-350 Biedzew		
BRANŻA	ELEKTRYCZNA		
PROJEKTANT	mgr inż. Zenon Obydul Instalacje, w zakresie sieci, inst. i urządzeń elektrycznych, nr LUKG/0003/P00E/05		
SPRAWDZIŁ	mgr inż. Jacek Szmajda Instalacje, w zakresie sieci, inst. i urządzeń elektrycznych, nr LUKG/0005/P00E/05		
SCHEMAT POŁĄCZEŃ URZĄDZEŃ W SIW		DATA	SKALA
		06.2010	E3