


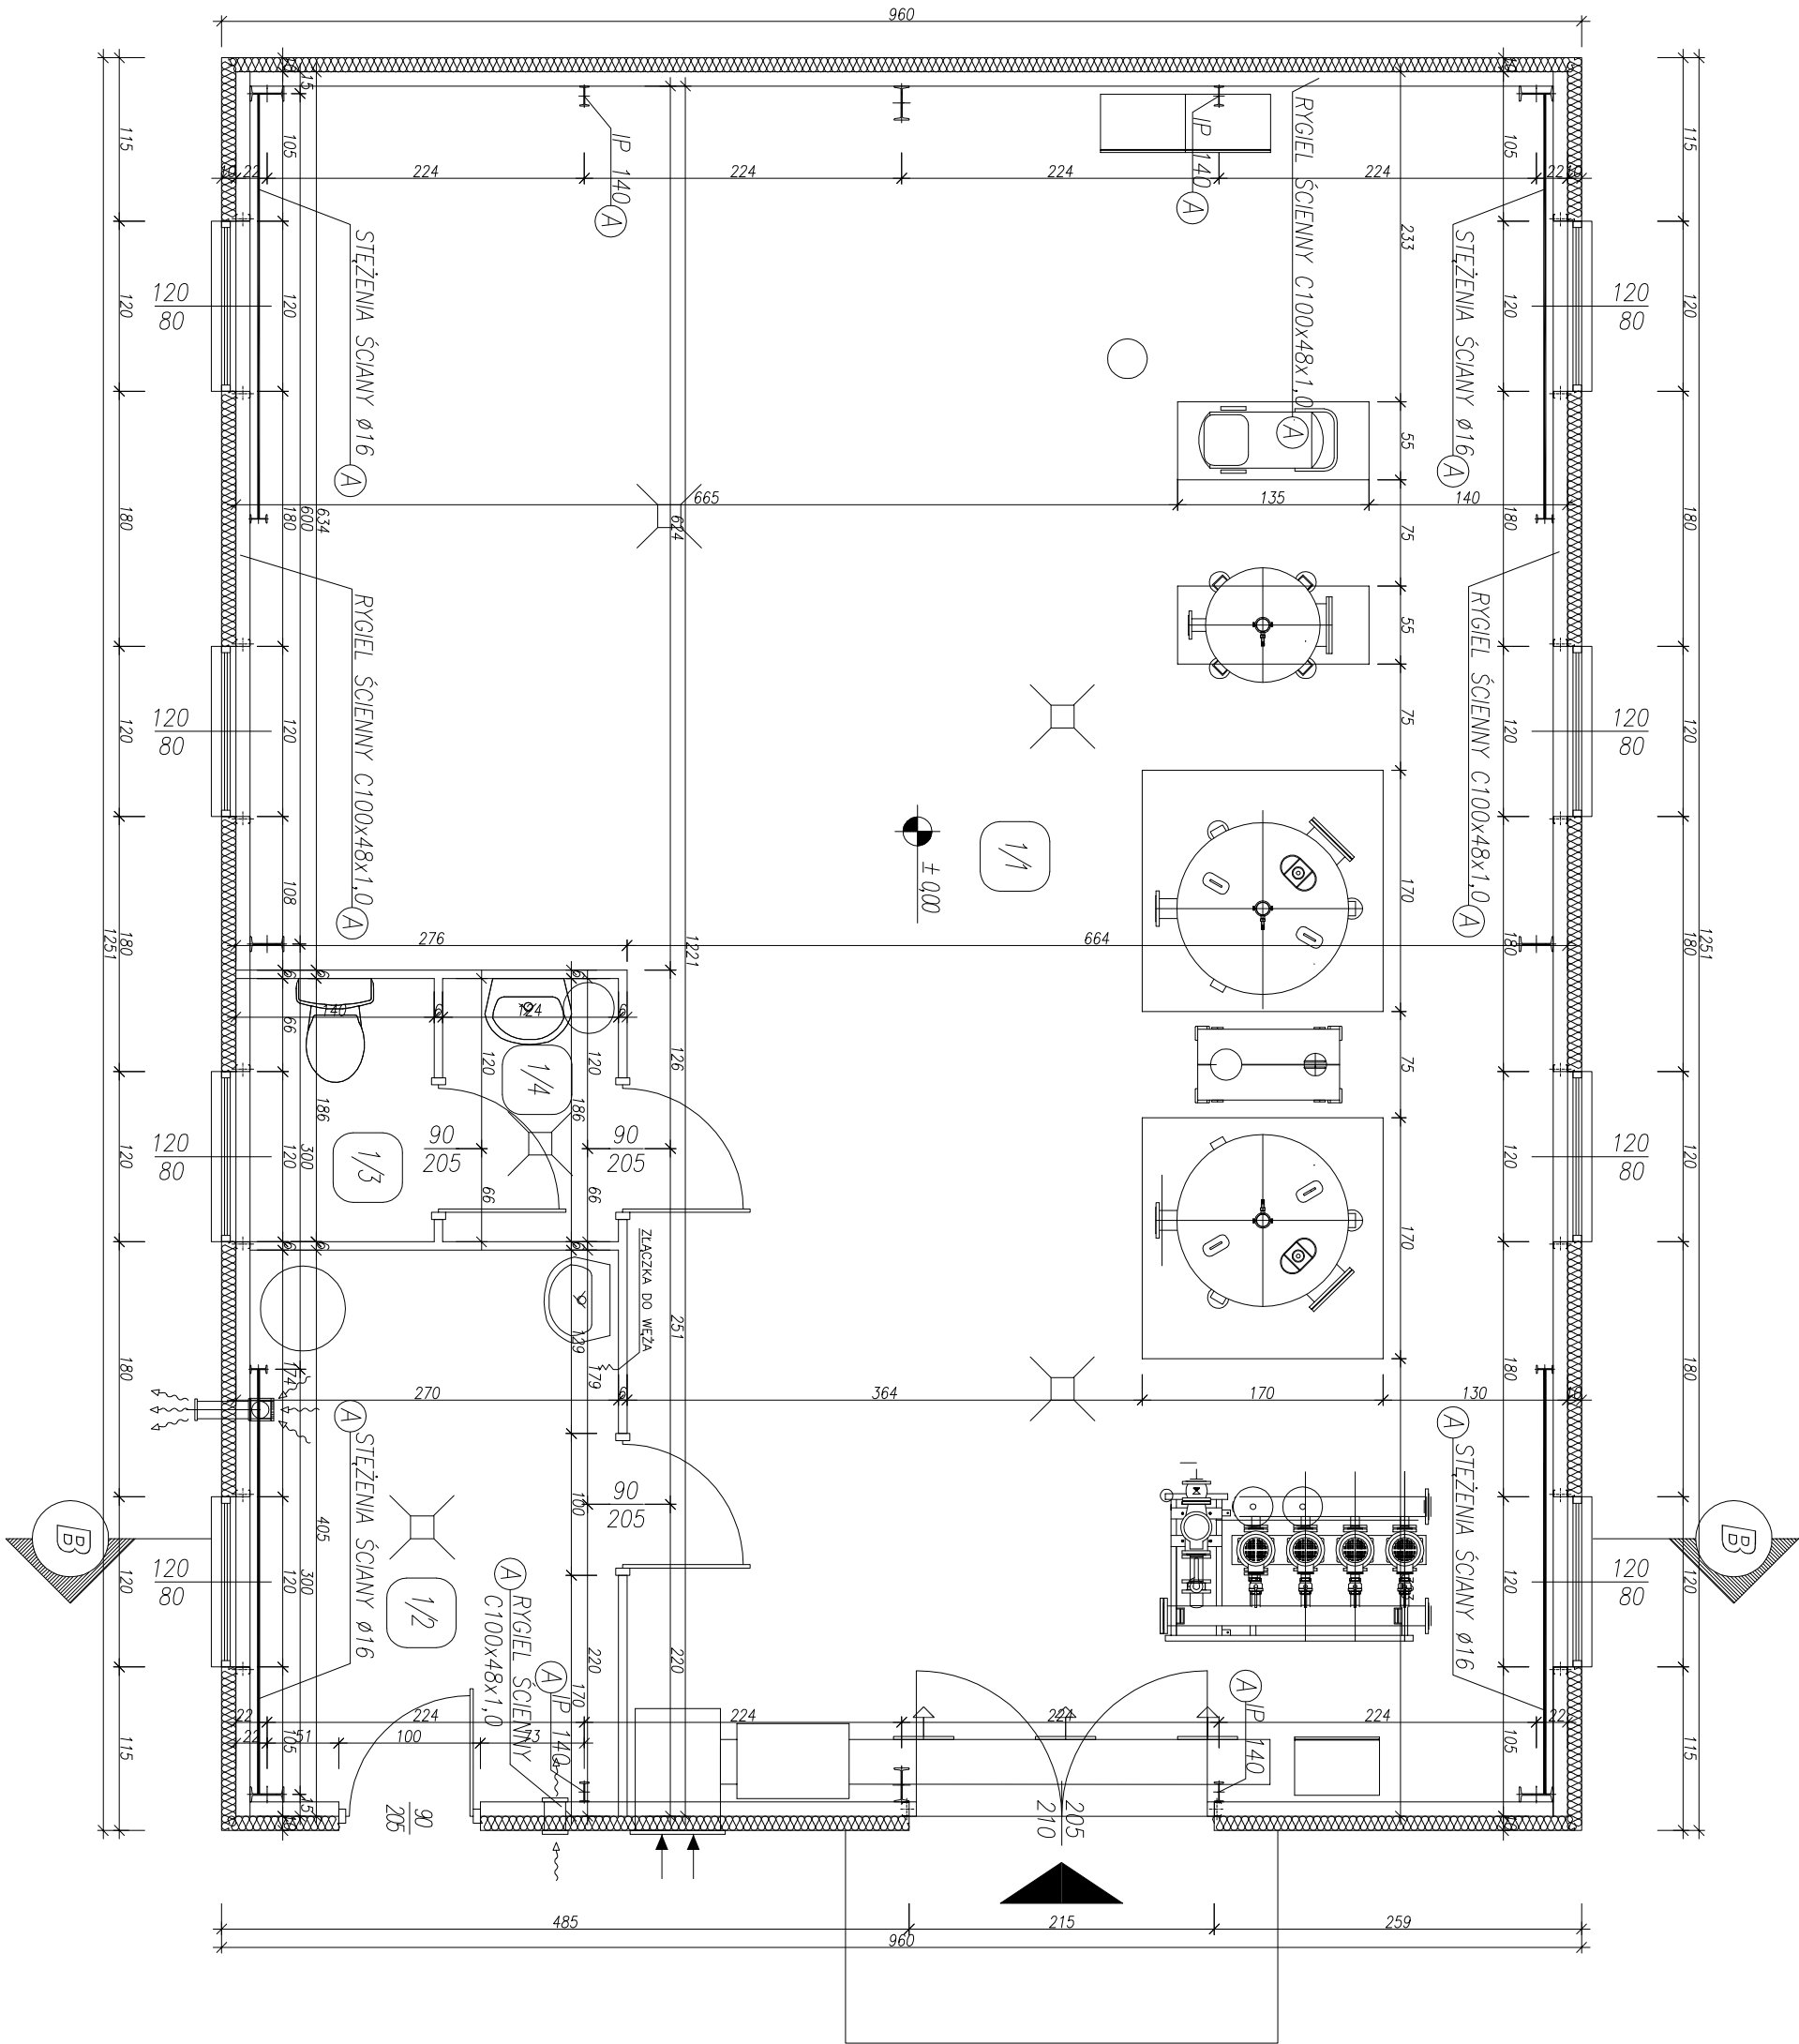

LEGENDA:

(A) – ELEMENTY PROJEKTOWANE

ZESTAWIENIE POWIERZCHNI – PRZEBUDOWA

LP	NAZWA POWIERZCHNI	P.P. m ²	RODZAJ POSZCZYZNI
1/1	HALA TECHNOLOGICZNA	95,30	POS. BETONOWA
1/2	CHLOROWNIA	10,23	POS. CIEKLIWODOPORNA (POS. FALISTYKOWA BRUKI KESONOWE)
1/3	WC	2,41	CERAMIKA
1/4	SANITARIAT	2,31	CERAMIKA
RAZEM		110,25	

Biuro projektów – wykonawca projektu:		Hurasimowicz i Wspólnicy Sp. z o.o.	
EKO-INSTAL		ul. Czerwonego Krzyża 10, 66-440 Świerżyna	
		tel. (095) 717 70 70 fax. (095) 717 23 20	
		Email: eko_instal@poczta.onet.pl	
		NIP 5961646932 REGON 080009361	
STADIUM	PROJEKT BUDOWLANY		
NAMIA OPRACOWANIA	Przebudowa, remont ścieżki uzdatniania wody w Gorunsku i budowa wodociągu Chycino-Gorunsko		
	drożki nr: 360/12, 59, 67, 21, 42, 39/1, 39/4, 194, 260, 268, 183/3, 302/1, 302/2, 269/3, 279, 281/3, 340 (obwód Gorunsko)		
	drożki nr: 220, 157, 163/1, 162, 207/1, 163/4, 176/3, 213, 176/1, 178/1, 144/3, 135/10, 177/1 (obwód Chycino)		
INWESTOR	Gmina Biedzew, ul. Kościuszki 16 66-350 Biedzew		
BRANŻA	ARCHITEKTURA + KONSTRUKCJA		
PROJEKTANT	mgr inż. Sławomir Szlachetka w specjoln. architektura + konstrukcja nr. 3968/61		
OPRACOWNIK	mgr inż. Łukasz Koneczny		
SPRAWDZĄCY KONSTRUKCJA	mgr inż. Mirosław Rępała		
SPRAWDZĄCY ARCHITEKTURA	mgr inż. Jacek Krawiec Upn. projekt. w specjoln. architektura, nr OKK/UpB/13/2005		
RZUT PRZYZIEMIA		DATA 06.2010	SKALA 1:50
			PRZYSN K3