


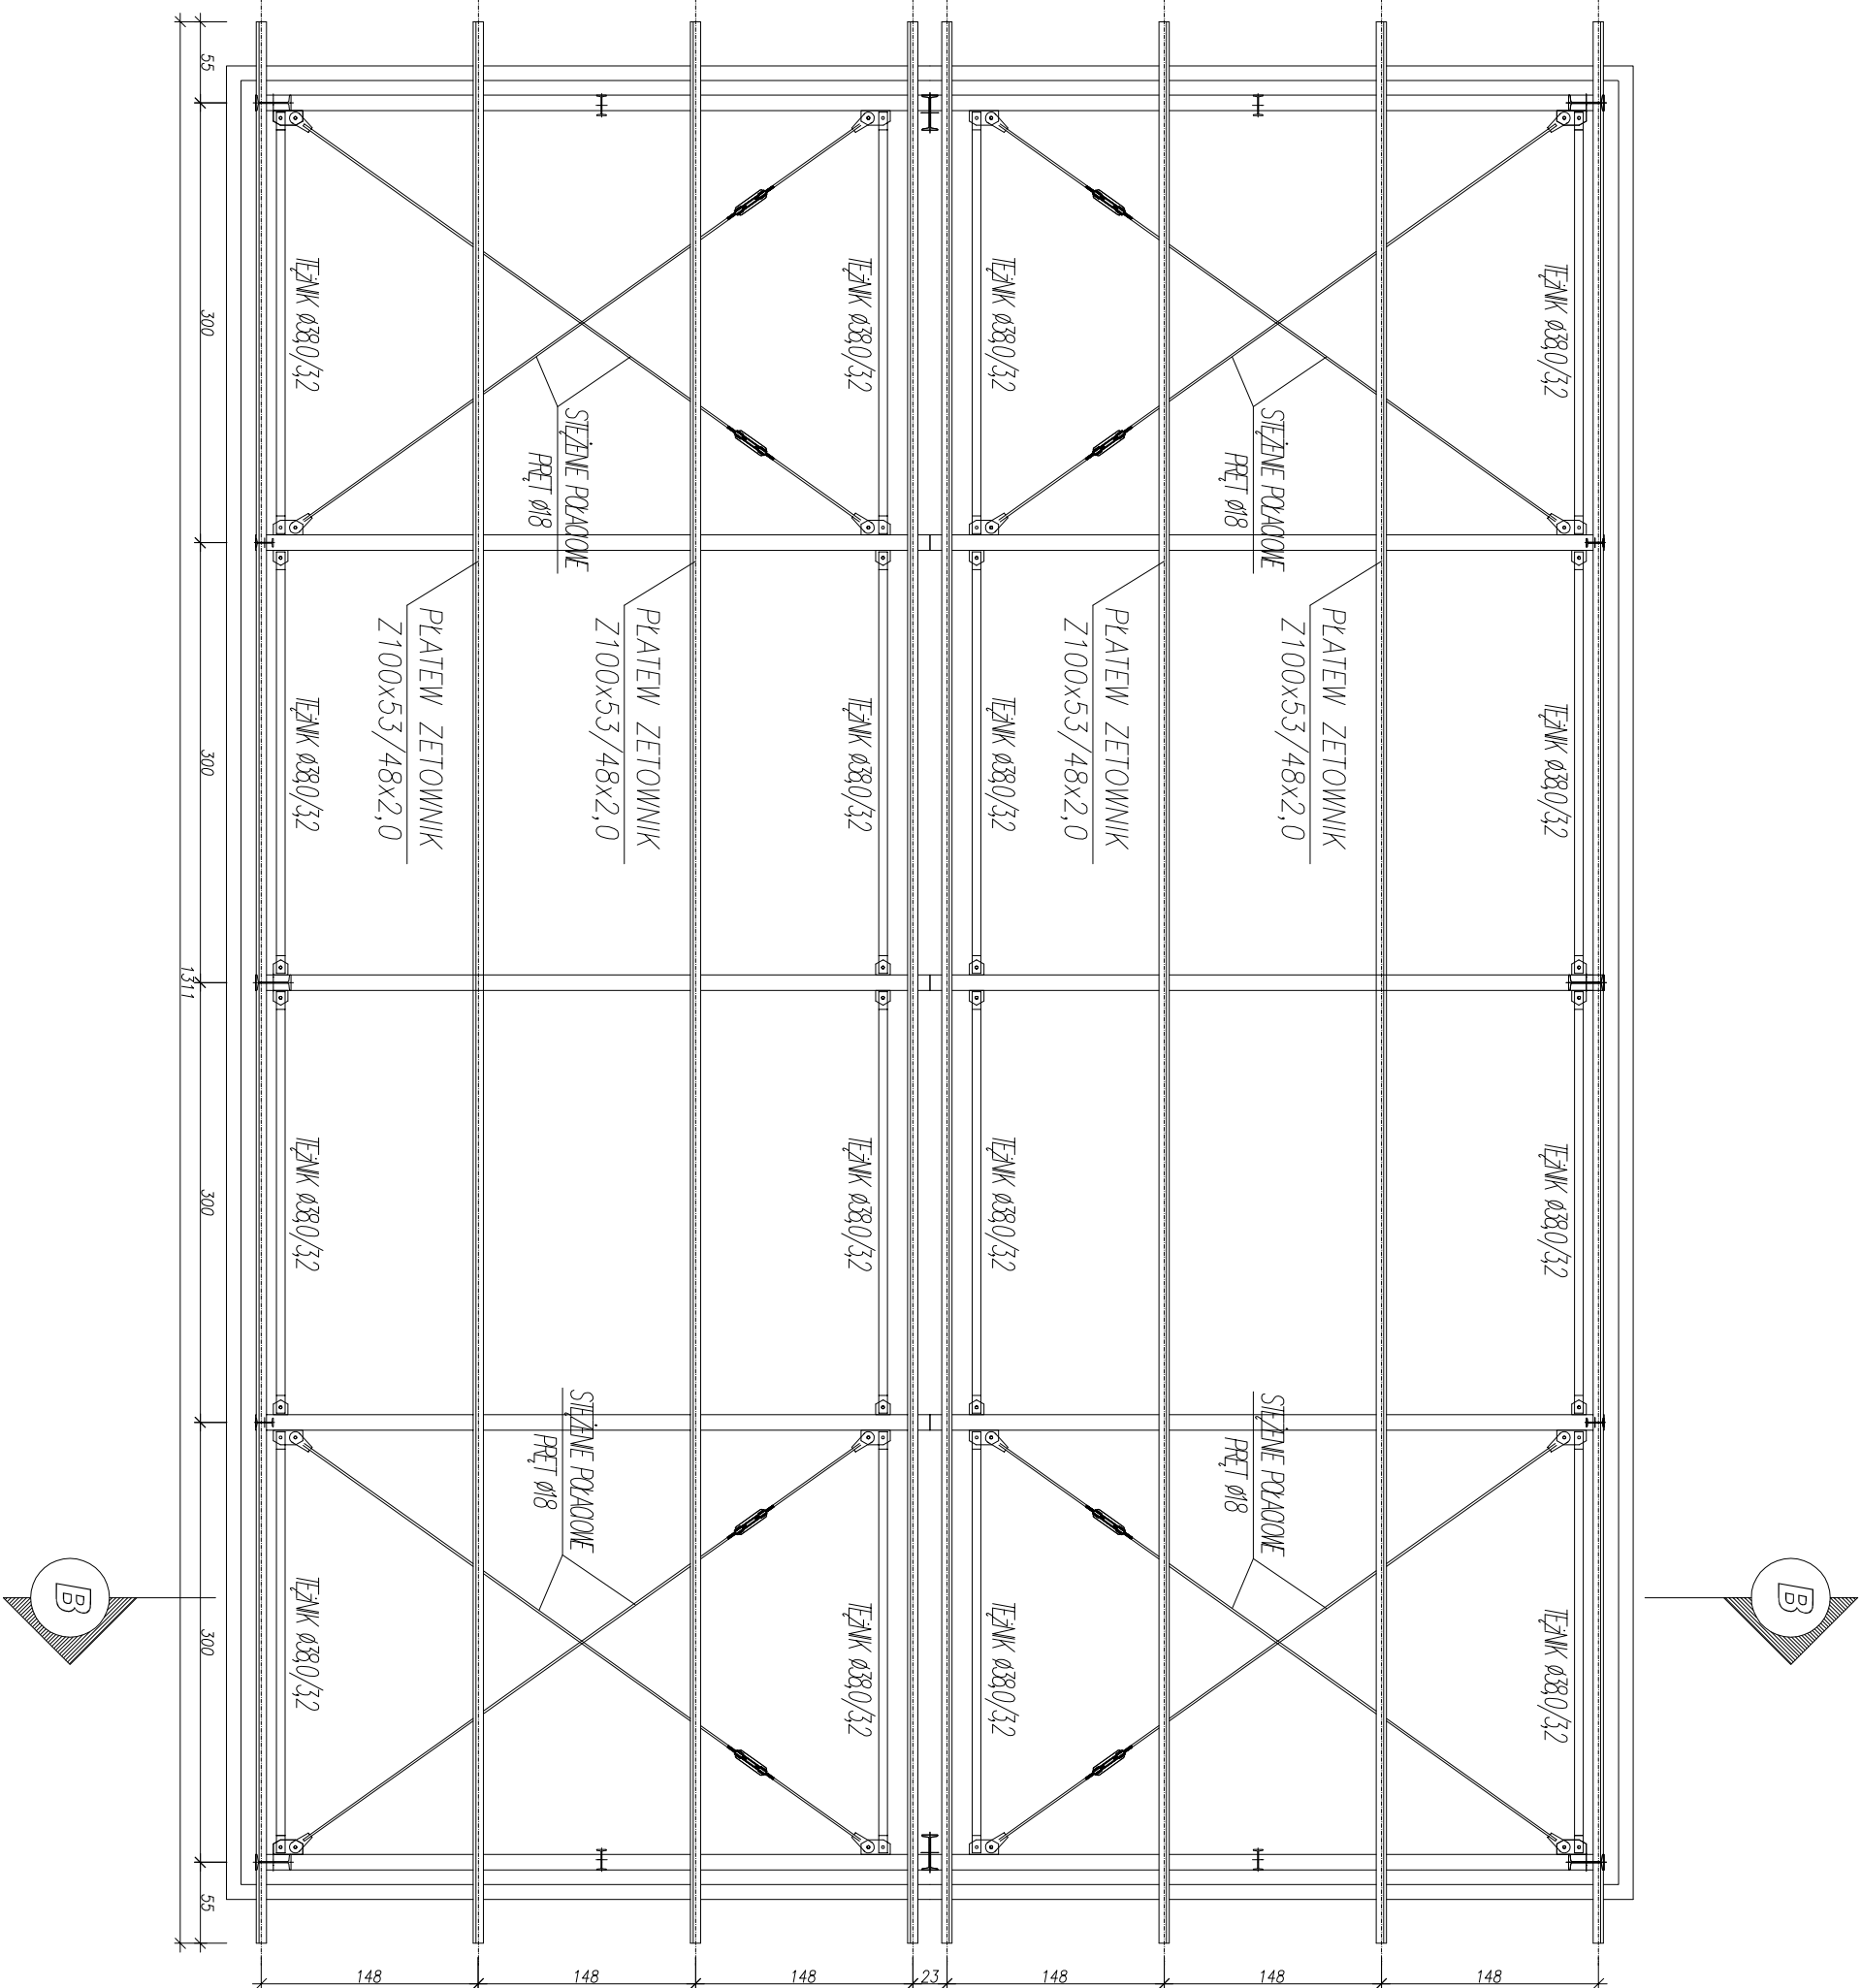

Biurowie projektów – wykonawca projektu: EKO-INSTAL ul.Czerwonego Krzyża 10, 66-440 Skwierzyna tel. (095) 717 10 70 fax. (095) 717 23 20 Email : eko_instal@poczta.onet.pl NIP 5961646792 REGON 080009361			
STADIUM	PROJEKT BUDOWLANY		
NAZWA OPRACOWANIA	Przebudowa, remont stocji uzdatniania wody w Gorurisku i budowa wodociągu Chycino-Gorurisko dziołki nr: 360/12, 59, 67, 21, 42, 39/1, 39/4, 194, 260, 268, 183/3, 302/1, 302/2, 269/3, 279, 281/3, 340 (obręb Gorurisko) dziołki nr: 220, 157, 163/1, 162, 207/1, 163/4, 176/3, 213, 176/1, 178/1, 144/3, 139/10, 177/1 (obręb Chycino)		
INWESTOR	Gmina Biedzew, ul. Kościuszki 16 66-350 Biedzew		
BRANŻA	ARCHITEKTURA + KONSTRUKCJA		
PROJEKTANT	mgr inż. Łukasz Koneczny nr. 3866/61		
OPRACOWAŁ	inż. Łukasz Koneczny		
SPRACOWAŁ	inż. Łukasz Koneczny		
SPRAWDZIŁ	mgr inż. Jacek Koneczny		
ARCHITEKTURA	RZUT KONSTRUKCJI DACHU		
	DATA	SKALA	PRZYS. NR
	06.2010	1:50	K4