




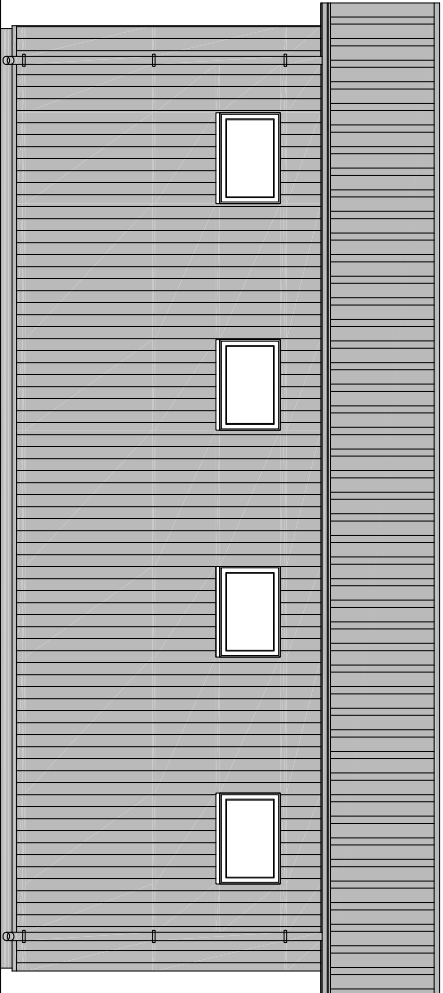


ELEWACJA FRONTOWA

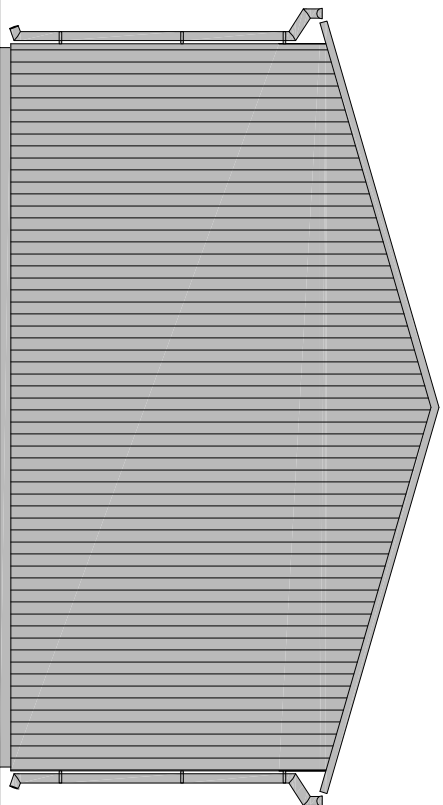

ELEWACJA BOCZNA

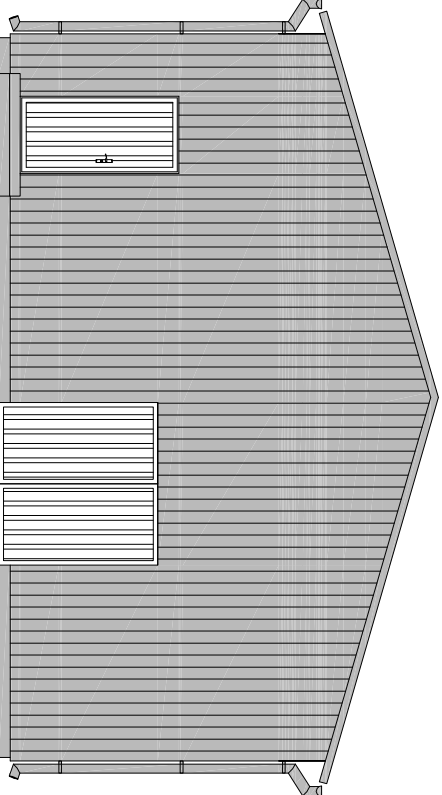

ELEWACJA BOCZNA

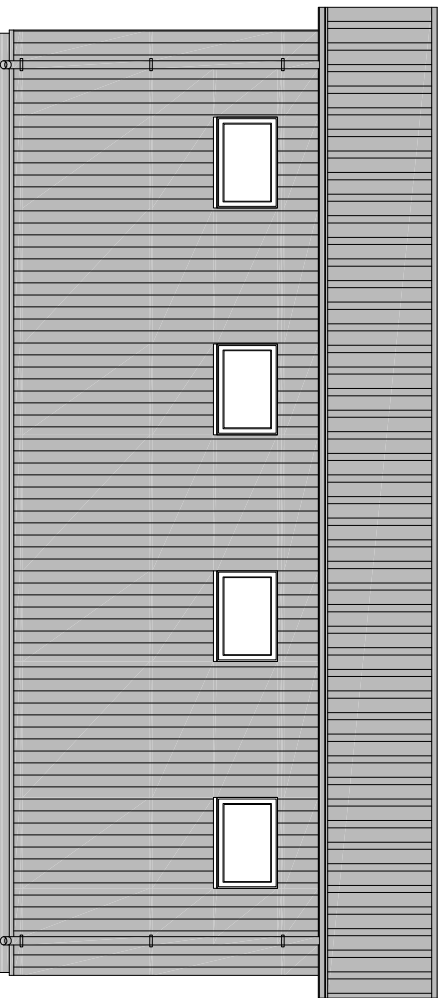

ELEWACJA TYLNA

KOLORYSTYKA:
STOLARKA DRZWIOWA I OKIENNA – KOLOR BIAŁY
PARAPETY – KOLOR BIAŁY
ŚCIANY – KOLOR SZARY
DACH – KOLOR SZARY
RYNNY – KOLOR SZARY

Biuro projektów – wykonawca projektu: EKO-INSTAL ul.Czerwonego Krzyża 10, 66-440 Skwierzyna tel. (095) 717 10 70 fax. (095) 717 23 20 Email : eko_instal@poczta.fm NIP 5961646792 REGON 080009361			
STADIUM	PROJEKT BUDOWLANY		
NAZWA OPRACOWANIA	Przebudowa, remont stacji uzdatniania wody w Gorunsku i budowa wodociągu Chyćno–Gorunsko działki nr: 360/12, 59, 67, 21, 42, 39/1, 39/4, 194, 260, 288, 183/3, 302/1, 302/2, 269/3, 279, 281/3, 340 (obręb Gorunsko) działki nr: 220, 157, 163/1, 162, 207/1, 163/4, 176/3, 213, 176/1, 176/1, 144/3, 135/10, 177/1 (obręb Chyćno)		
INWESTOR	Gmina Biedzew, ul. Kosciuszki, 16 66–350 Biedzew		
BRANŻA	ARCHITEKTURA + KONSTRUKCJA		
PROJEKTANT	inż. Grzegorz Szodkowski Upr. projekt. w specjdn. architektura + konstrukcja nr 3889/01		
OPRACOWAŁ	inż. Lukasz Koniczny		
SPRAWDZIŁ KONSTRUKCJA	inż. Mirosław Popiel Upr. projekt. w specjdn. konstrukcja, nr 66/94/Gw		
SPRAWDZIŁ ARCHITEKTURA	mgr inż. Jacek Kramiec Upr. projekt. w specjdn. architektura, nr OKX/UpB/13/2005		
ELEWACJA		DATA 06/2010	SKALA 1:100 PIS.NR K7