


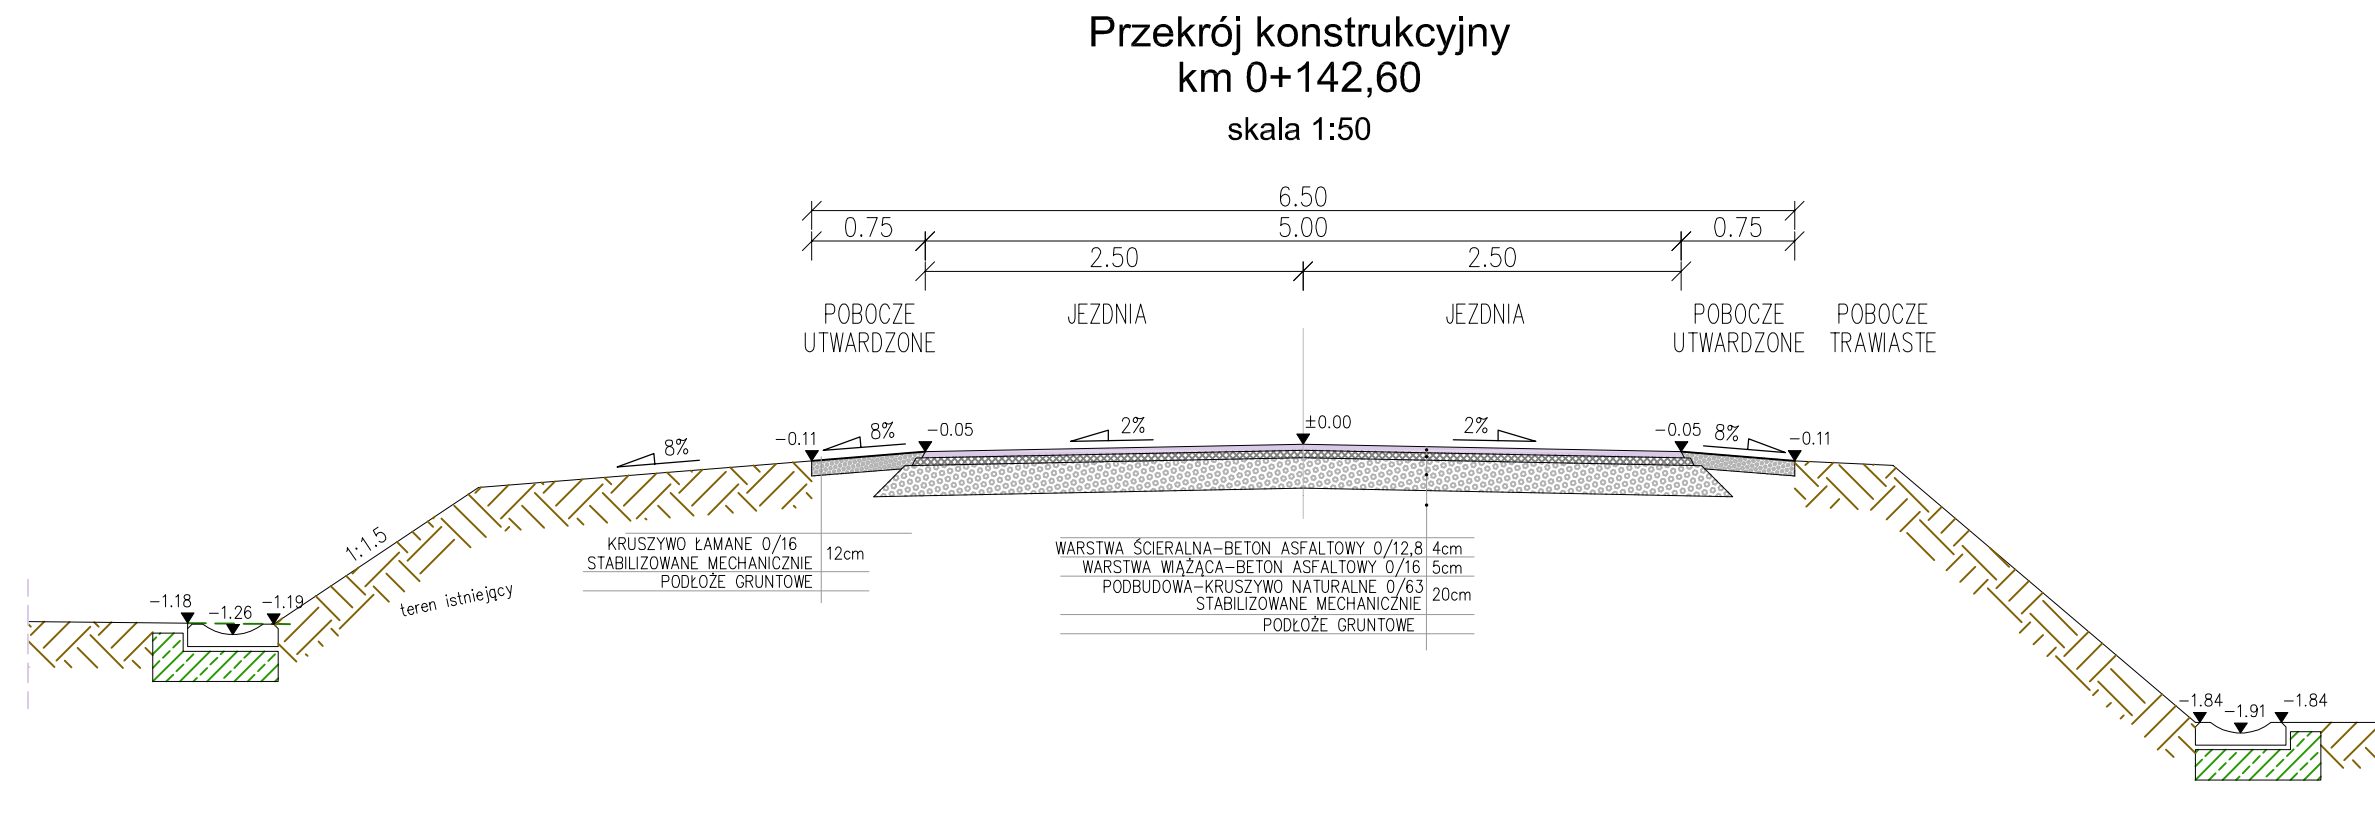


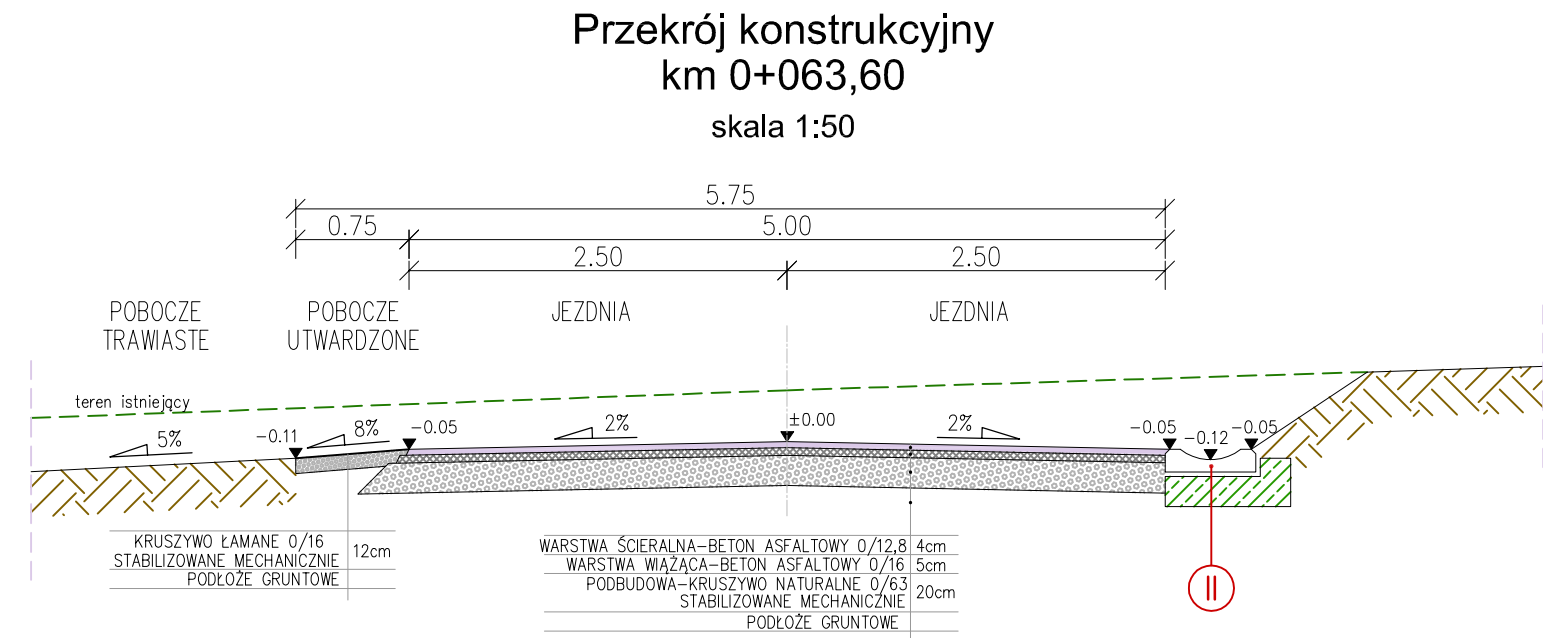


SZCZEGÓŁ I
KRAWĘŻNIK BETONOWY 15×30×100cm (wyniesiony 12cm)
skala 1:20

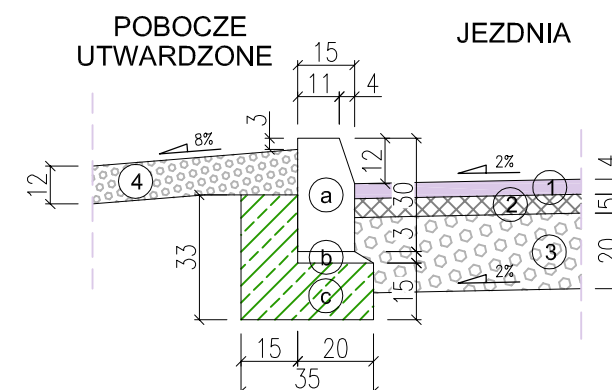

SZCZEGÓŁ III
ZASADY KSZTAŁTOWANIA POSZCZEGÓLNYCH WARSTW
NA KRAWĘDZI JEZDNI
skala 1:20

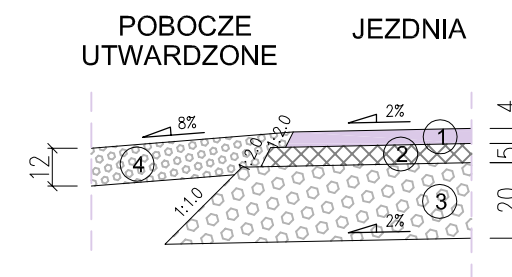


SZCZEGÓŁ II
KORYTKO ŚCIEKOWE PREFABRYKOWANE 60×50×15 cm
skala 1:20

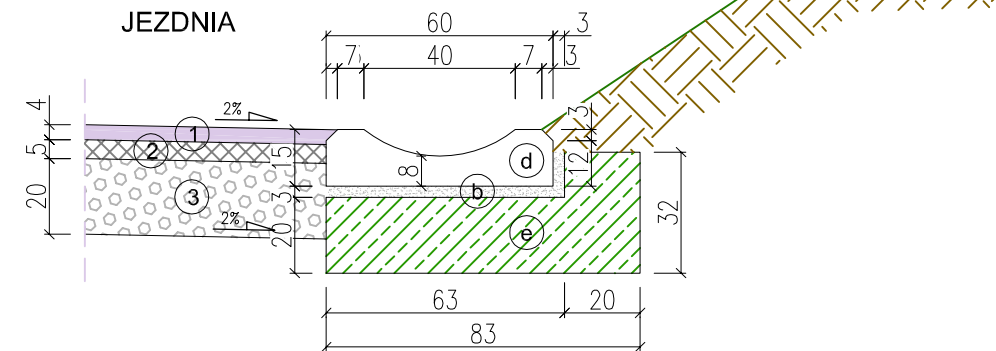


- 1 Warstwa ścieralna z betonu asfaltowego BA 0/12,8mm
- 2 Warstwa wiążąca z betonu asfaltowego BA 0/16mm
- 3 Podbudowa zasadnicza z kruszywa naturalnego 0/63mm stabilizowanego mechanicznie
- 4 Kruszywo łamane 0/16mm stabilizowane mechanicznie
- 5 Jezdnia o nawierzchni gruntowej
- 6 Jezdnia o nawierzchni brukowej
- 7 Podbudowa istniejąca

- a Krawężnik betonowy, 15×30×100cm C25/30
- b Podsypka cementowo-piaskowa 1:4, gr. 3cm
- c Ława betonowa 35×15×15×18cm, C12/15
- d Korytko ściekowe prefabrykowane 60×50×15cm, C25/30
- e Ława betonowa 83×20×20×12cm, C12/15
- f Ława betonowa 45×15×15×15×13cm, C12/15

SZCZEGÓŁ IV
POŁĄCZENIE JEZDNI PROJEKTOWANEJ Z ISTNIEJĄCĄ JEZDNIĄ GRUNTOWĄ
skala 1:20

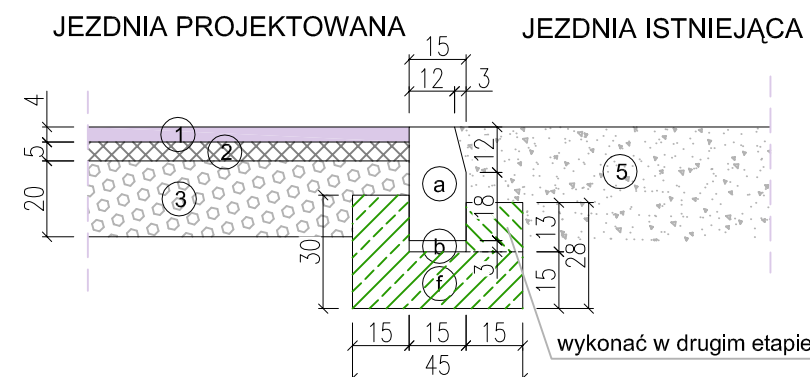

SZCZEGÓŁ V
POŁĄCZENIE JEZDNI PROJEKTOWANEJ Z ISTNIEJĄCĄ JEZDNIĄ BRUKOWANĄ
skala 1:20

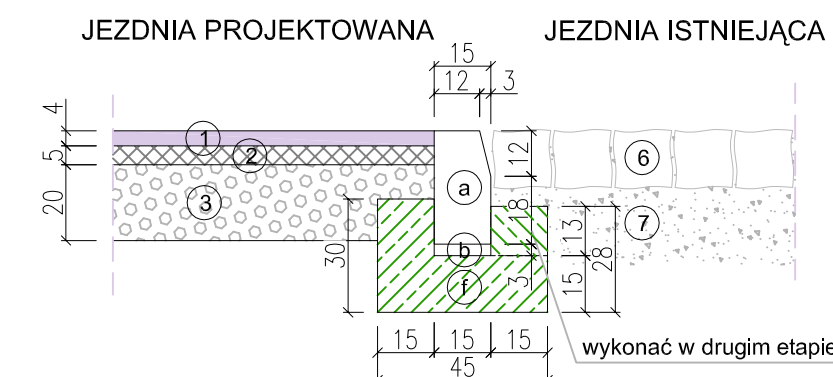

UWAGI:

Biurowie autorskie

Biuro Inżynierskie CONCEPT
ADRES: 44-100 Gliwice, ul. Wincentego Pola 16/305
TEL/FAX: +48 32 / 33 93 144, GSM: +48 504 18 47 43
E-MAIL: biuro@biconcept.pl
NIP: 631-141-80-35, REGON: 240894709

Zamawiający

Urząd Gminy Bledzew
ul. Kościuszki 16, 66-350 Bledzew

Numer umowy

GG.341-10/2010 z dnia 13.04.2010r.

Inwestycja

Budowa mostu na rzece Obrą
wraz z odcinkiem drogi numer 00240F w Starym Dworku

Obiekt

Most drogowy nad Obrą w Starym Dworku

Stadium

Projekt Wykonawczy

Tytuł rysunku

Przekroje konstrukcyjne i detale dojazdów

Nr rysunku

M-27

ZESPÓŁ PROJEKTOWY		Nr uprawnień	Podpis	Skala
Projektant prowadzący	mgr inż. Mariusz KOWAL	SLK/0657/P00M/04		
Projektant mostu	mgr inż. Jacek KOCIÓK	SLK/1328/P00M/06		1:20 1:50
Konstruktor	mgr inż. Tomasz SENDAL Marek DEPTA	-----		
Sprawdzający	mgr inż. Adam CZYŻ	SLK/0348/P00M/04		Data maj 2011