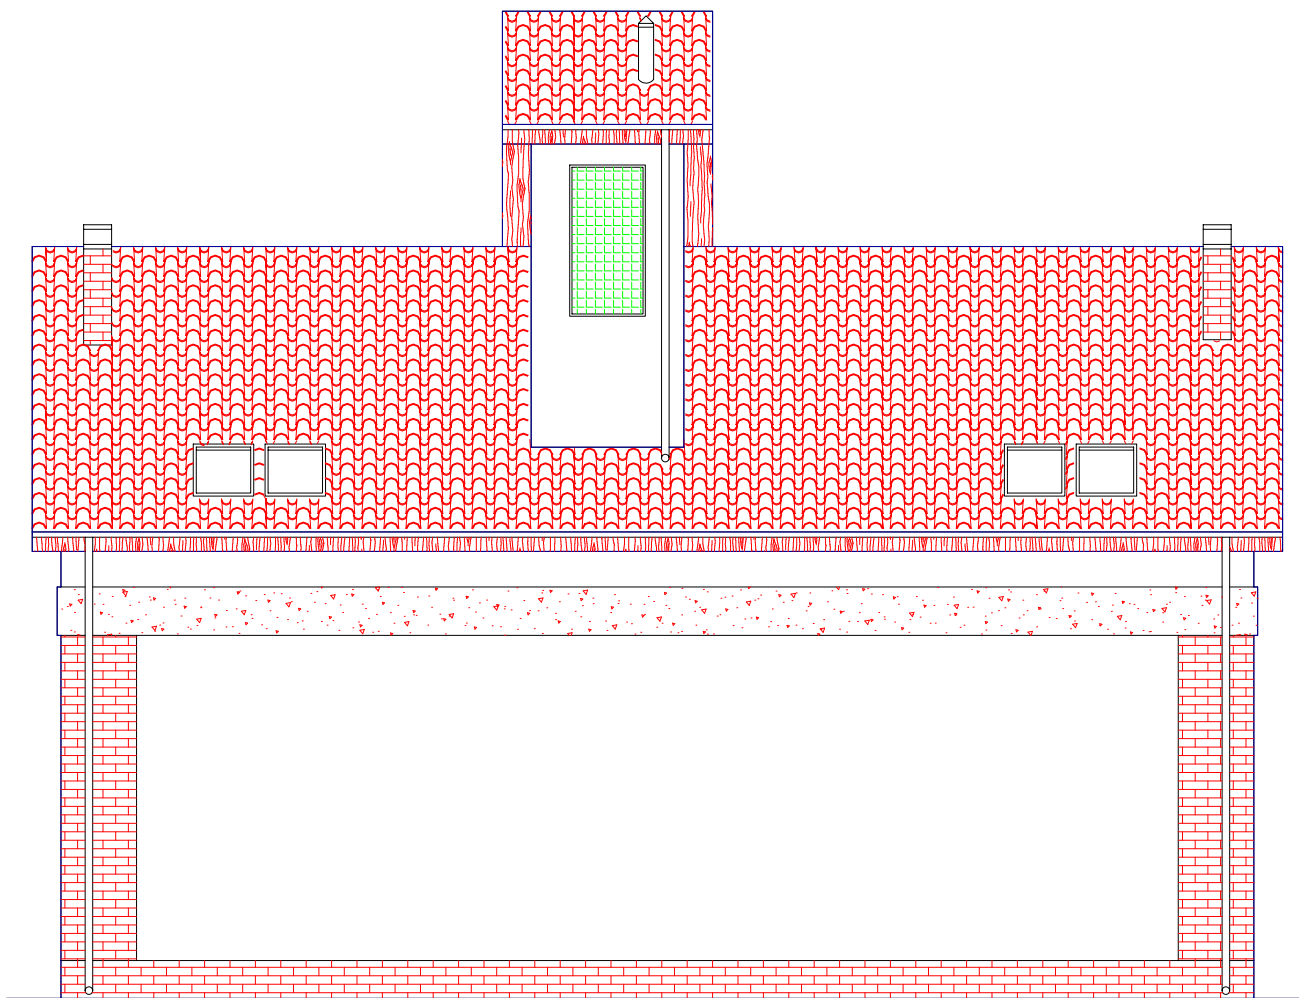


- dachówka betonowa - jasna ciepła czerwień
podbitka dachowa - ciemny brąz
płytki i cegła klinkierowa - jasna ciepła czerwień
ściany - jasnobłędowe - Tungra55 (Caparol 3D)
ściany (pas poziomy i trójkąt) - jasnobłędowy
ton ciemniejszy od Tundra55 (Caparol 3D)

Rynny i rury spustowe tytanowo-cynkowe - w kolorze srebrnym.
Okna i drzwi - białe.
Bramy wjazdowe - brązowe.
Daszek nad wejściem poliwęglanowo-aluminiowy - w kolorze brązowym.

ELEWACJA WSCHODNIA 1:100

PPB "Miastoprojekt - Gorzów" spółka z o.o. ul. Mieszka I 39, 66-400 Gorzów Wlkp.		rys. nr A10
Obiekt: Rozbudowa, nadbudowa i przebudowa remizy strażackiej OSP Templewo oraz budowa zbiornika na ścieki sanitarne. dz. nr 132 i 301/1, Templewo, gmina Bledzew.		data 25.01.2010r.
Rysunek: ELEWACJA WSCHODNIA		skala 1:100
Projektant: mgr inż. arch. A. Mordacz upr. LOIA/12/2004/Gw spec.architektura bez ograniczeń		
Sprawdził: mgr inż. arch. A. Afanasik upr. LOIA/7/2004/Gw spec.architektura bez ograniczeń		