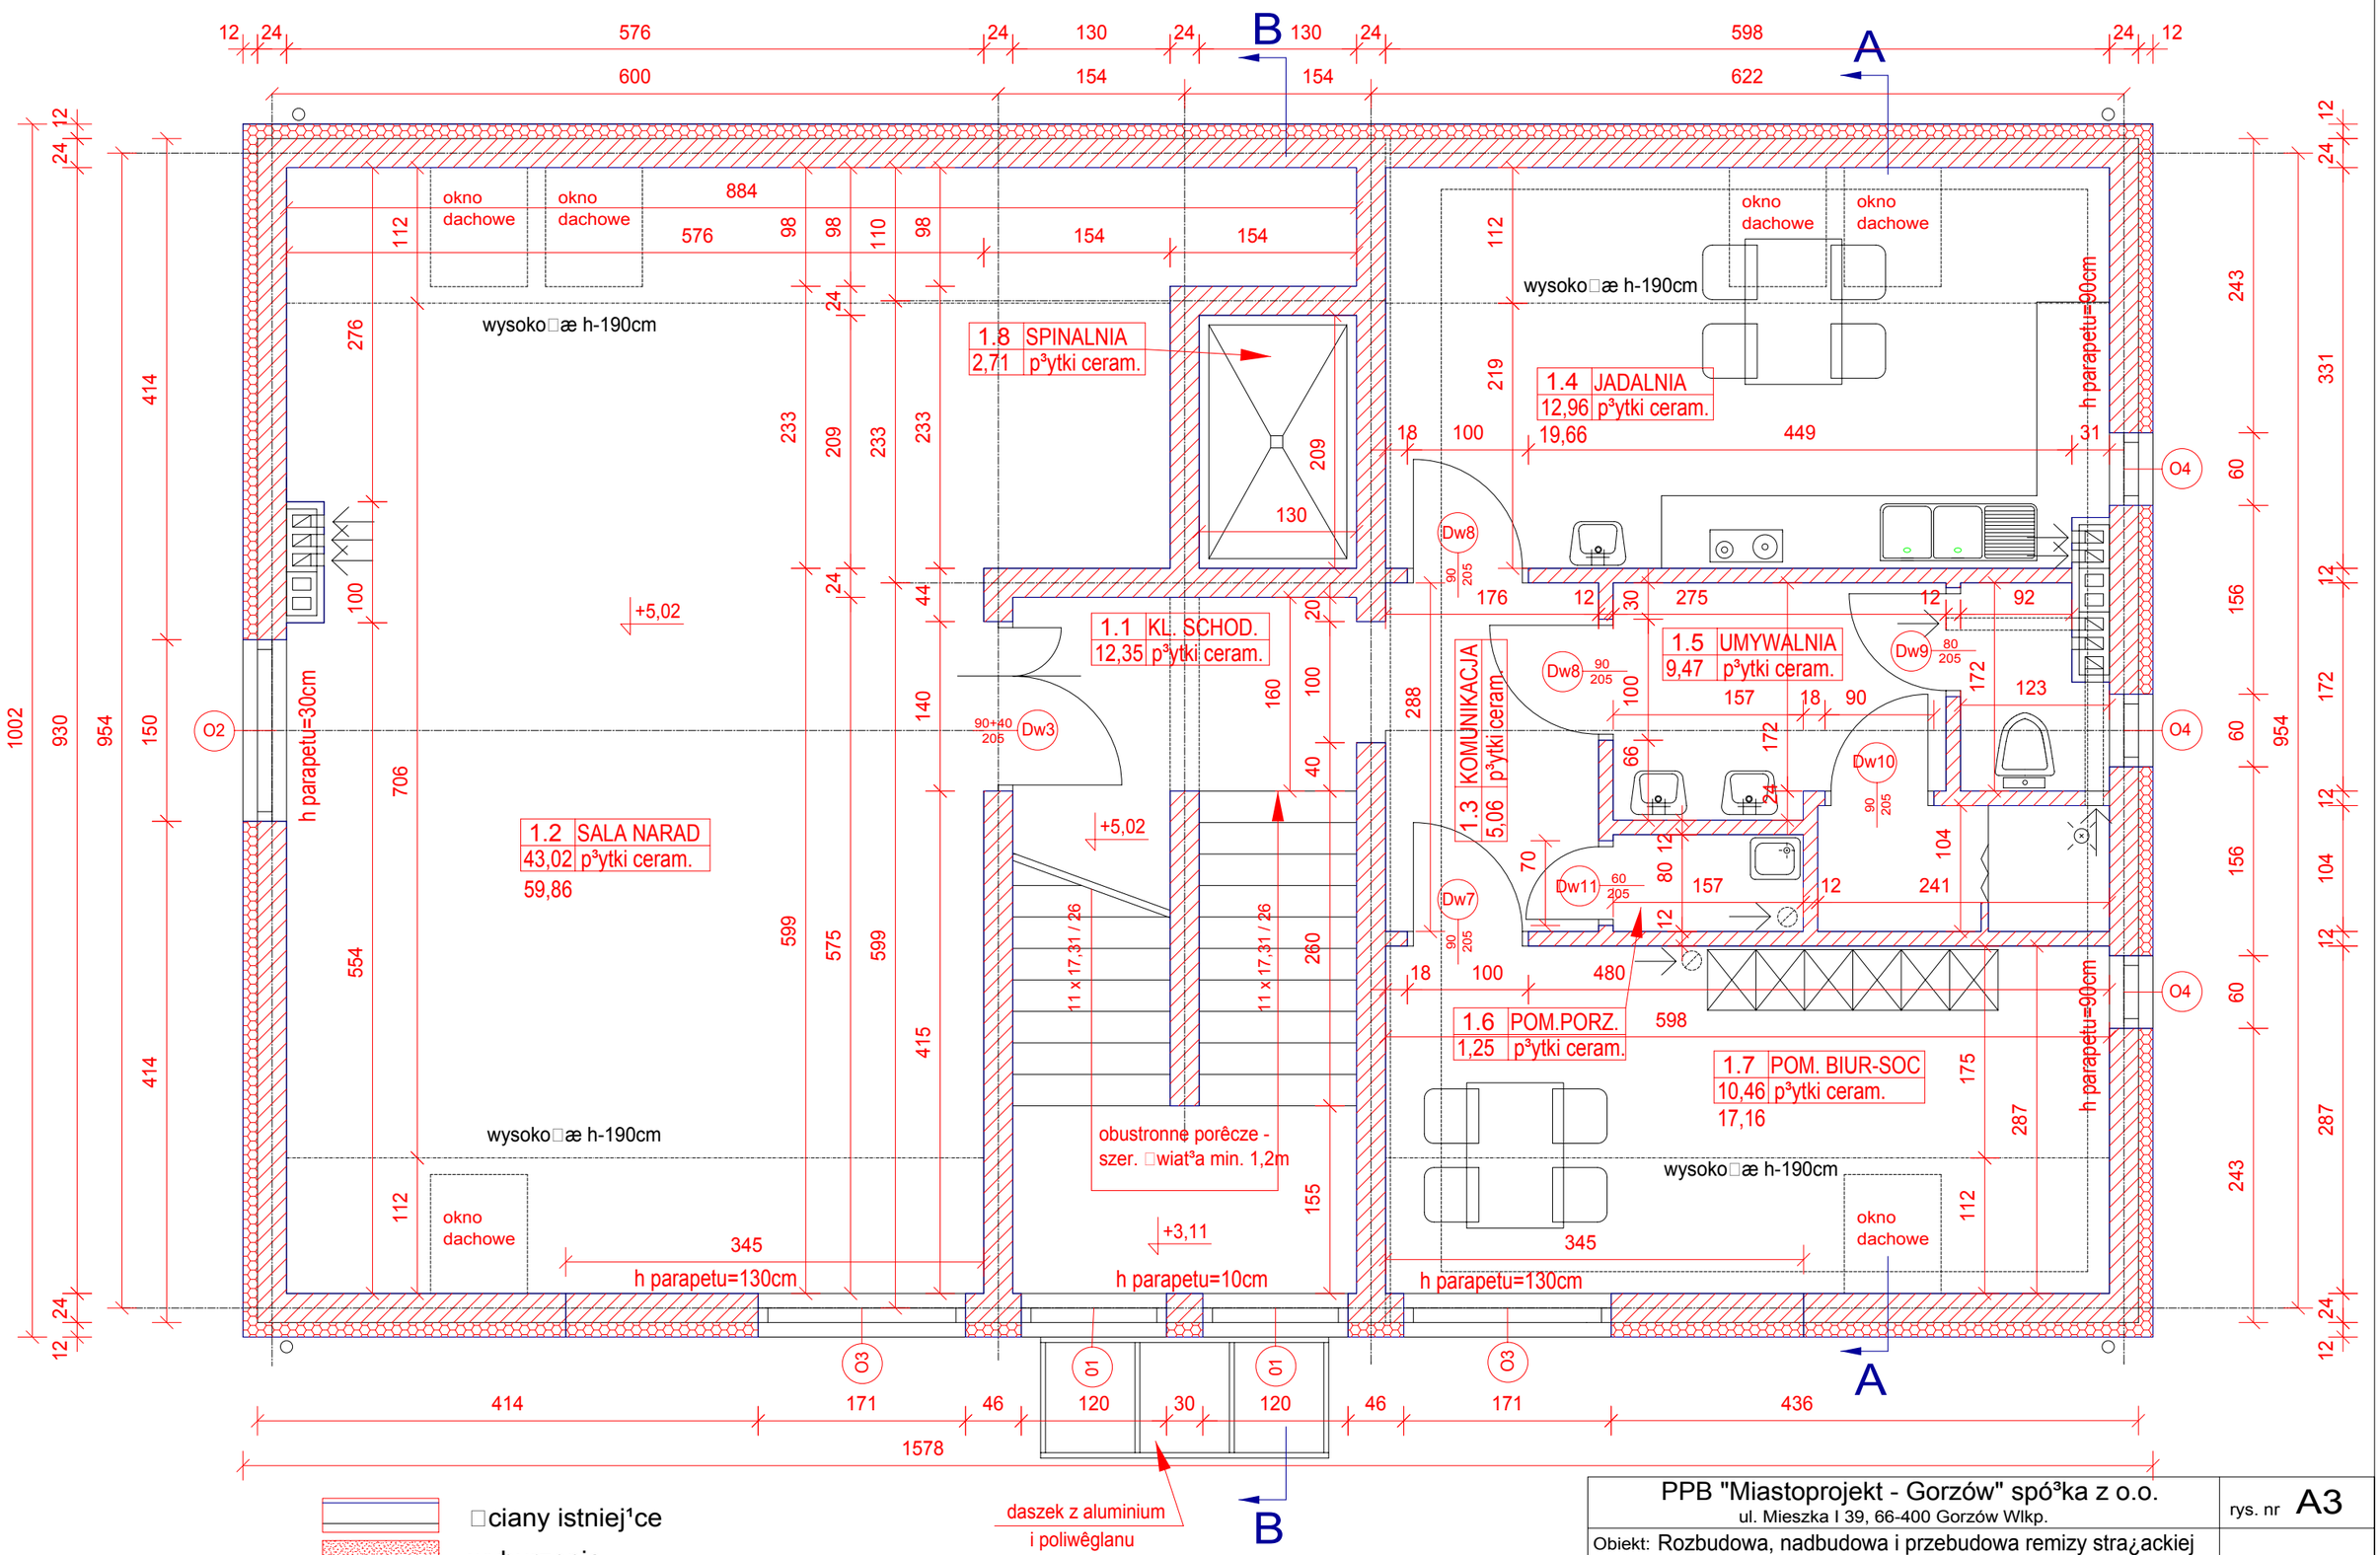

RZUT 1 PIÊTRA skala 1:50

PPB "Miastoprojekt - Gorzów" spó³ka z o.o. ul. Mieszka I 39, 66-400 Gorzów Wlkp.	rys. nr A3
Obiekt: Rozbudowa, nadbudowa i przebudowa remizy stra¿ackiej OSP Templewo oraz budowa zbiornika na □cieki sanitarne. dz. nr 132 i 301/1, Templewo, gmina Bledzew.	data 25.01.2010r.
Rysunek: RZUT 1 PIÊTRA	skala 1:50
Projektant: mgr in¿. arch. A. Mordacz upr. LOIA/12/2004/Gw spec.architektura bez ograniczeæ	
Sprawdzi³: mgr in¿. arch. A. Afanasik upr. LOIA/7/2004/Gw spec.architektura bez ograniczeæ	